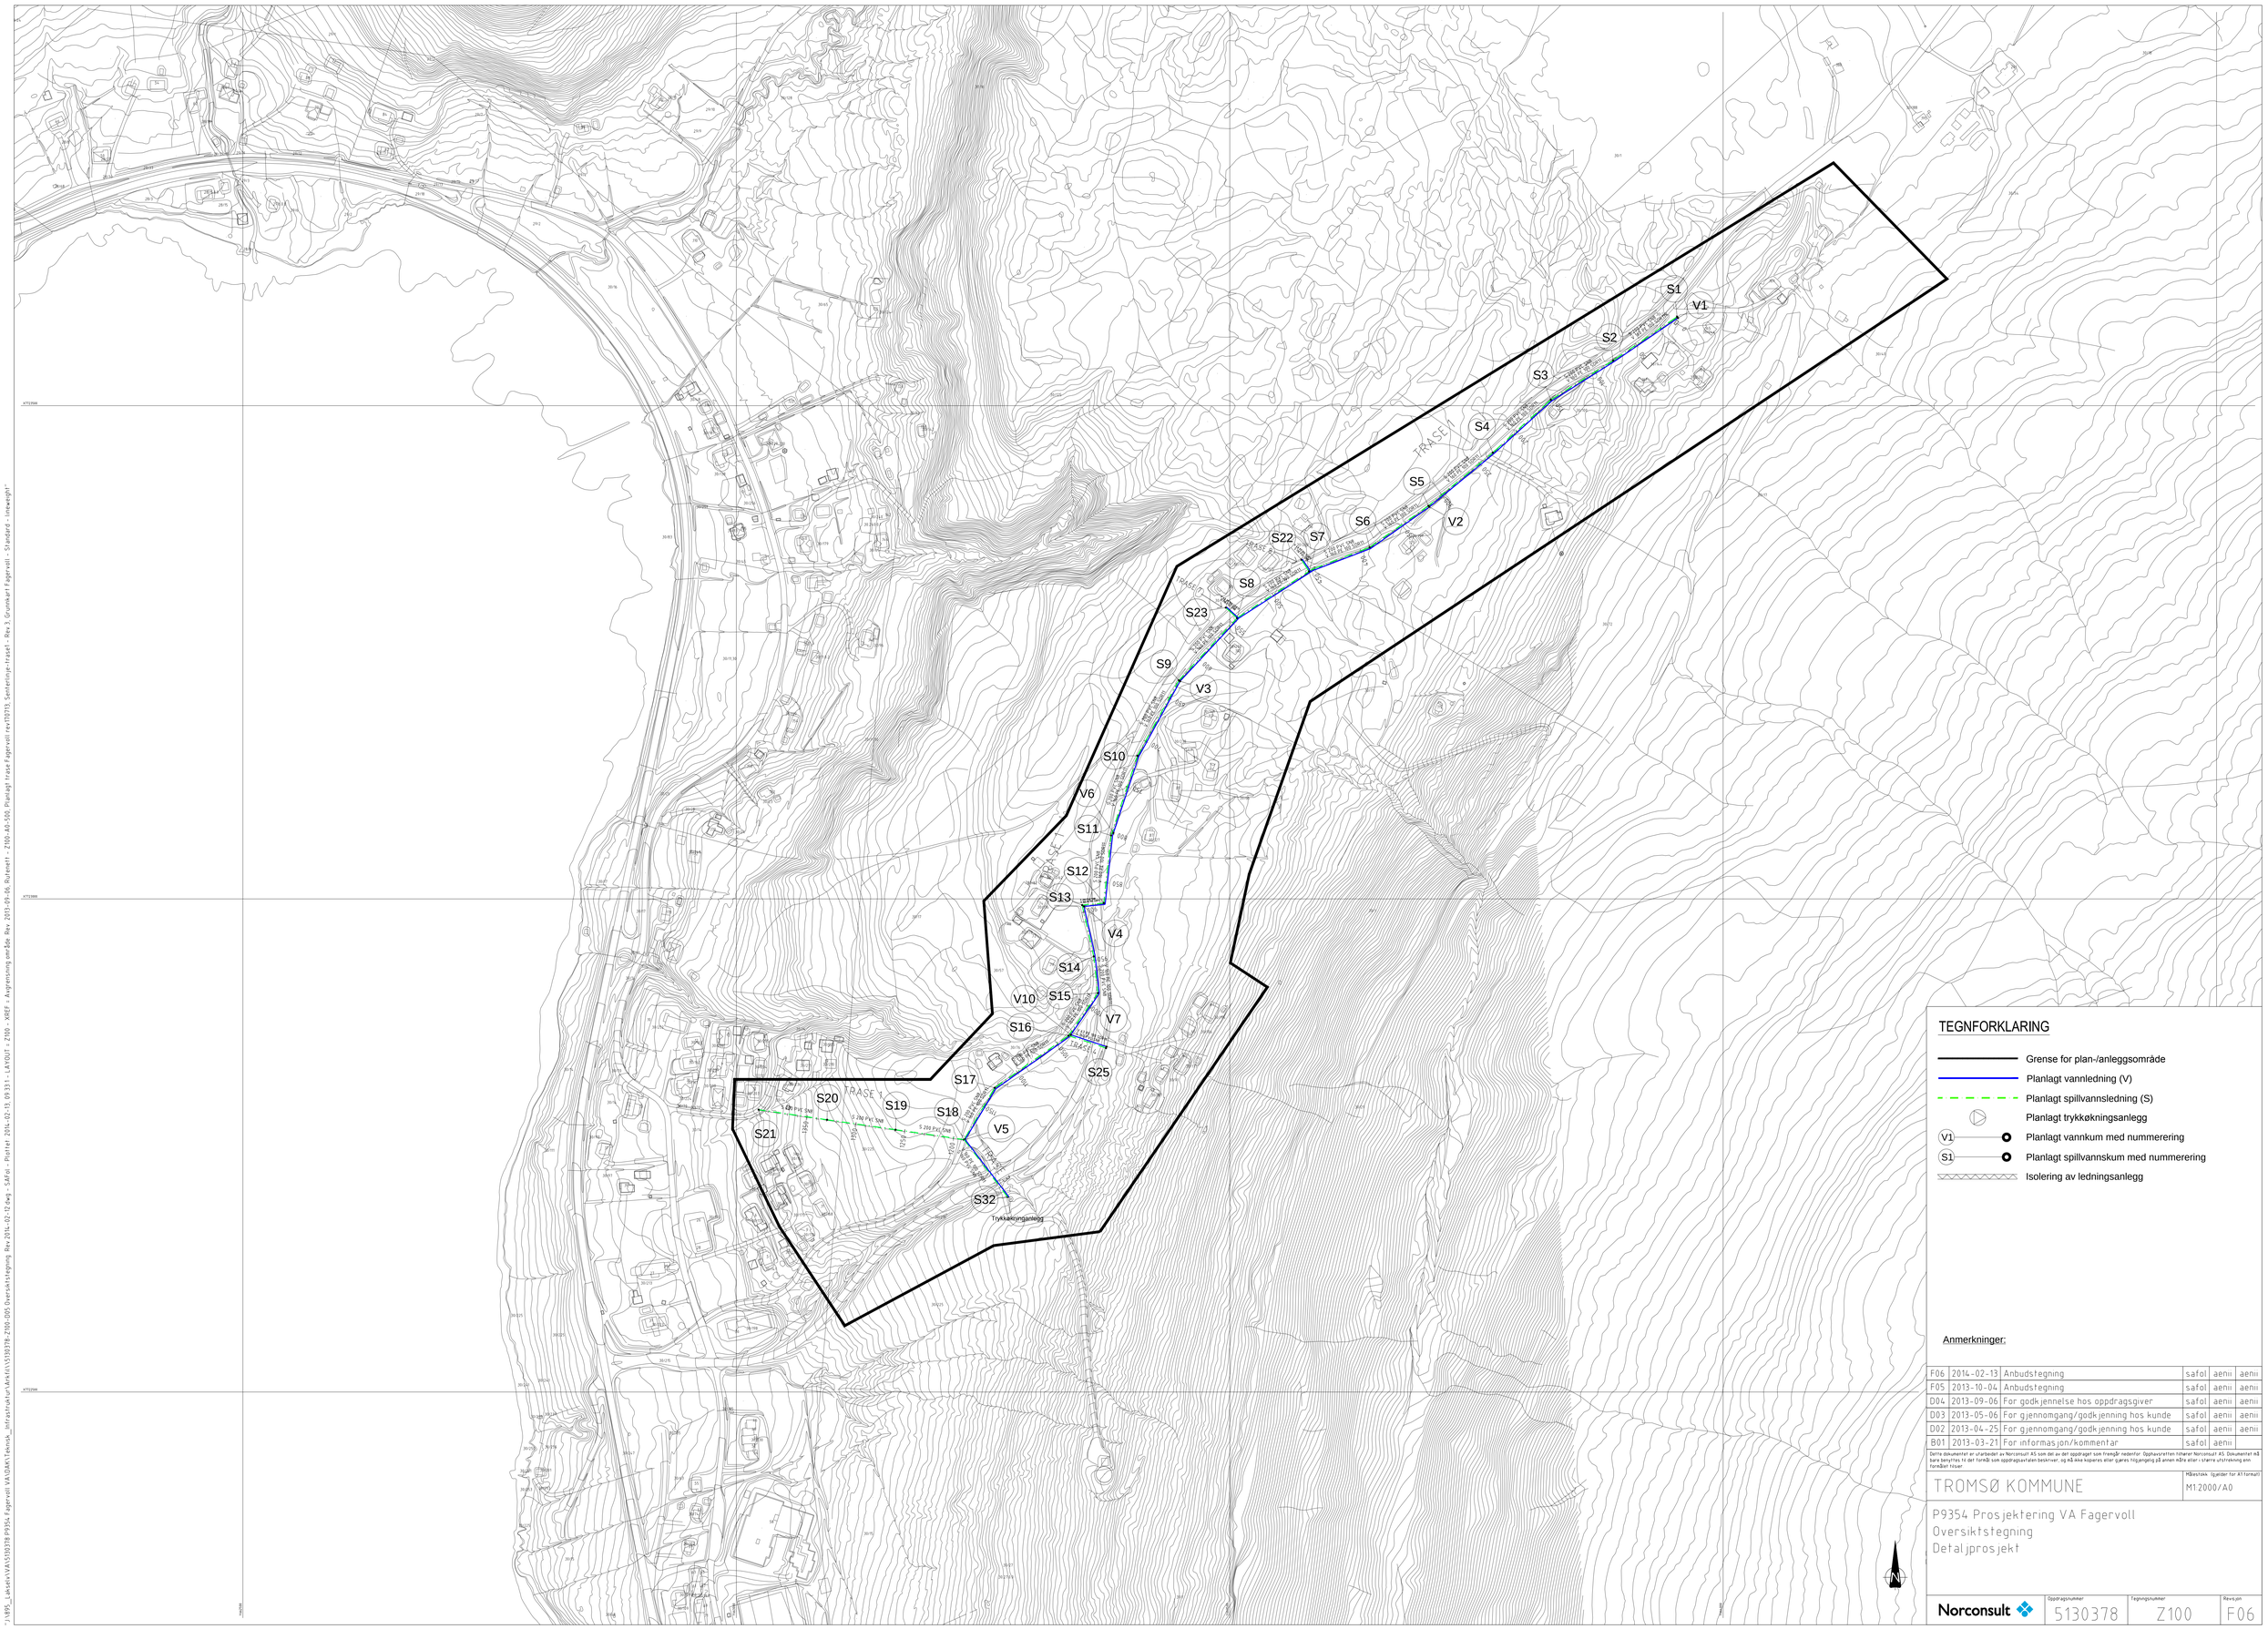
S1
V1
S2
S3
S4
S5
S6
V2
S7
S22
S8
S23
S9
V3
S10
V6
S11
S12
S13
V4
S14
S15
V10
V7
S16
S25
S17
S18
S19
S20
S21
V5
S32
Trykkøkningsanlegg
TRASE 1
TRASE 2
TRASE 3
TRASE 4
TEGNFORKLARING
Grense for plan-/anleggsområde
Planlagt vannledning (V)
Planlagt spillvannsledning (S)
Planlagt trykkøkningsanlegg
Planlagt vannkum med nummerering
Planlagt spillvannskum med nummerering
Isolering av ledningsanlegg
Anmerkninger:
F06 2014-02-13 Anbudstegning safol aenii aenii
F05 2013-10-04 Anbudstegning safol aenii aenii
D04 2013-09-06 For godkjennelse hos oppdragsgiver safol aenii aenii
D03 2013-05-06 For gjennomgang/godkjenning hos kunde safol aenii aenii
D02 2013-04-25 For gjennomgang/godkjenning hos kunde safol aenii aenii
B01 2013-03-21 For informasjon/kommentar safol aenii
Dette dokumentet er utarbeidet av Norconsult AS som del av det oppdraget som frengår nedenfor. Opphavsretten tilhører Norconsult AS. Dokumentet må bare benyttes til det formål som oppdragsavtalen beskriver, og må ikke kopieres eller gjøres tilgjengelig på annen måte eller i større utstrekning enn forutsatt tilsier.
TROMSØ KOMMUNE
Målestokk (gjelder for A1 format)
M1:2000/A0
P9354 Prosjektering VA Fagervoll
Oversiktstegning
Detaljprosjekt
Norconsult
Oppdragsnummer
5130378
Tegningsnummer
Z100
Revisjon
F06