PROFIL NR. 700 750 800 850 900 950 1000 1050 1100 1150 1200 1250 1300 1350 1400

Grunneier

Markslag

Grunnforhold

TERRENG H./TOPP VEGDEKKE: 62,02 61,99 61,92 61,51 61,50 61,69 61,65 60,63 60,20 60,06 59,82 59,65 59,48 59,14 58,84 58,41 58,36 58,00 58,54 58,56 58,34 58,17 57,86 57,42 57,06 56,70 56,33 55,96 55,48 55,38 54,99 54,65 54,32 54,04 53,56 53,00 52,52 52,05 51,47 51,13 50,90 50,51 50,01 49,63 49,29 48,49 48,27 48,41 48,23 47,89 46,81 45,98 45,75 45,98 46,28 46,48 46,07 45,35 44,38 43,11 42,20 40,88 40,09 39,49 38,57 37,16 35,86 34,04 32,42 31,00

	S10	S11	S12	S13	S14	S15	S16	S17	S18	S19	S20	S21
Hor.vinkelpunktavstand i m	87,2	85,1	69,0	22,0	53,4	37,3	52,4	91,6	61,0	70,1	70,2	70,2
Vannledning – Kumavstand i m	87,3	85,1	69,0	22,4	53,0	37,3	52,4	91,7	61,0			
Vannledning – Fall i ‰	36,9	28,1	21,7	20,6	32,1	30,8	32,3	41,5	42,8			
Spillvannsledning – Kumavstand i m	87,2	85,1	69,0	22,0	53,4	37,3	52,4	91,6	61,0	70,1	70,2	70,2
Spillvannsledning – Fall i ‰	36,9	28,1	21,7	20,5	31,9	30,8	32,4	41,5	42,9	16,8	85,1	155,3

	Start	S10	V6/S11	S12	S13/V4	S14	S15	S16/V10	S17	S18/V5	S19	S20	S21
Vannledning – Kote utv. topp	60,43	59,80	57,41	55,91	55,46	53,76	52,61	50,91	47,11	44,49			
Spillvannsledning – Kote innv. bunn	59,97	59,34	56,96	55,46	55,01	53,31	52,16	50,46	46,66	44,04	42,86	36,88	25,99

Vannledning – Type og dim: 160PE 100 SDR 11 / 160PE 100 SDR 11 / 160PE 100 SDR 11

Spillvannsledning – Type og dim: 200PVC SN8 / 200PVC SDR 21

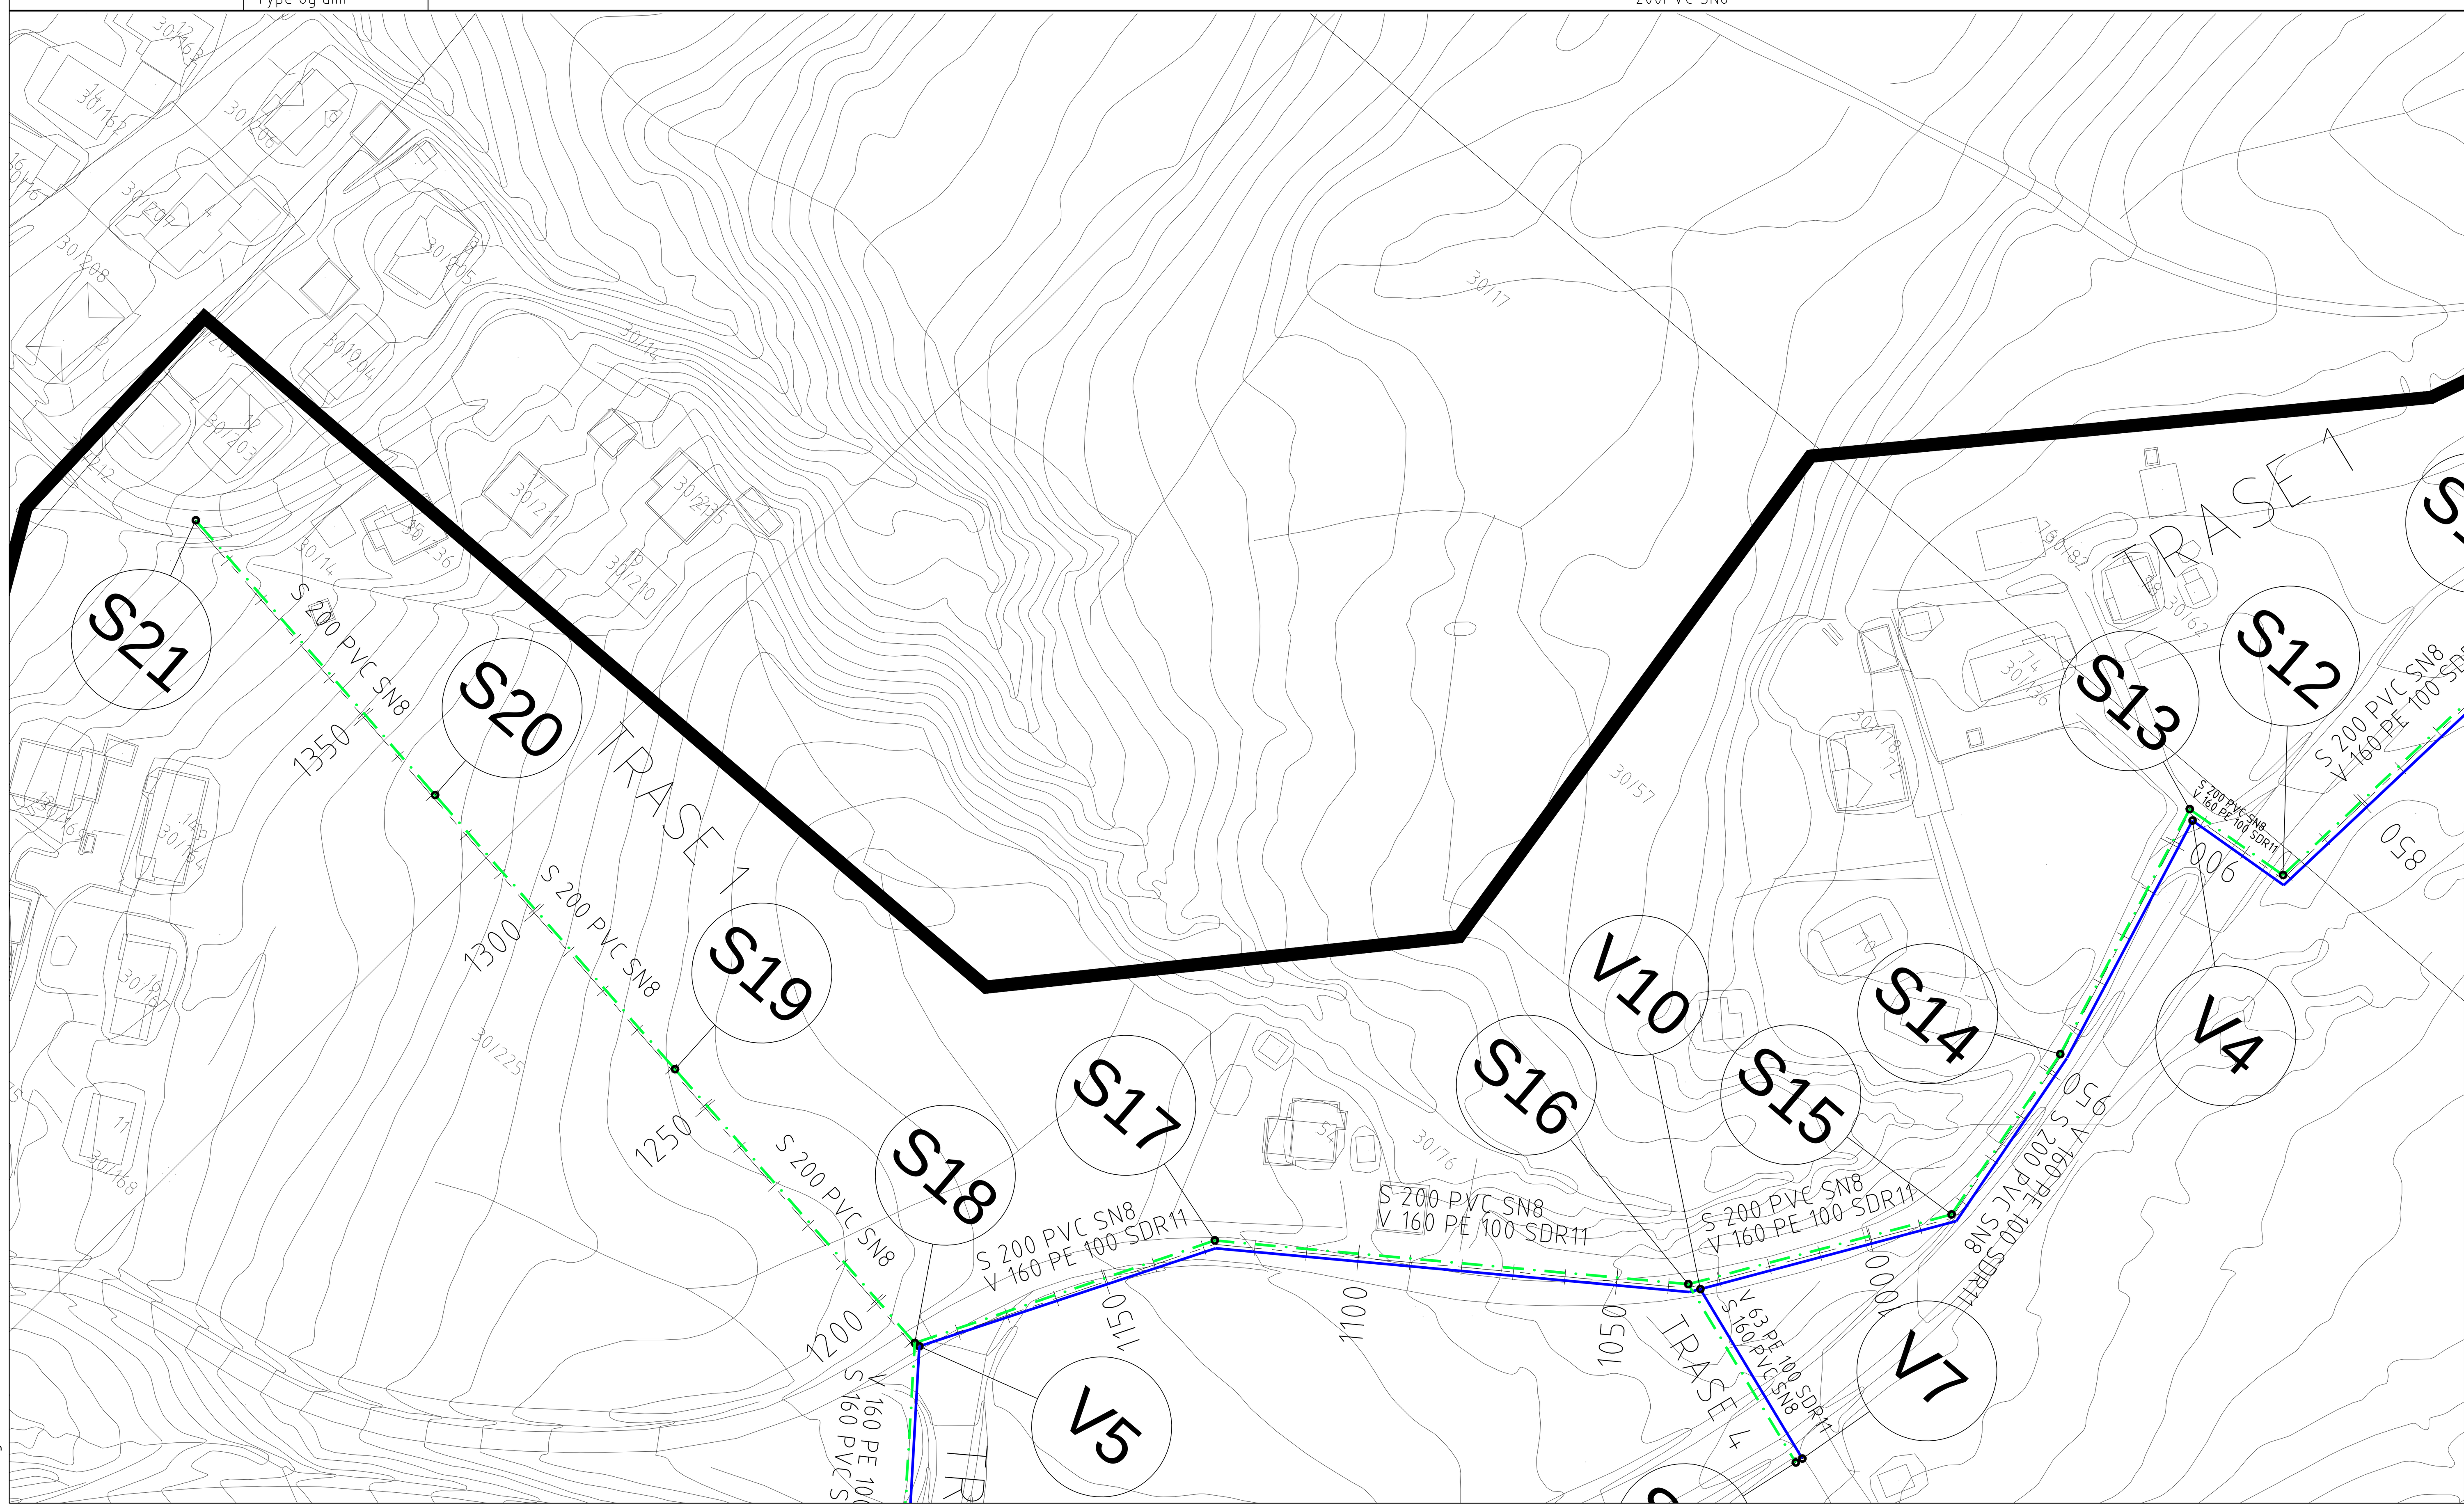

TEGNFORKLARING

- Grense for plan-/anleggsområde
- Planlagt vannledning (V)
- Planlagt spillvannsledning (S)
- Planlagt trykkøkningsanlegg
- V1 Planlagt vannkum med nummerering
- S1 Planlagt spillvannskum med nummerering
- Isolering av ledningsanlegg

F06	2014-02-13	Anbudstegning	safol	aenii	aenii
F05	2013-10-04	Anbudstegning	safol	aenii	aenii
D04	2013-09-06	For godkjennelse hos oppdragsgiver	safol	aenii	aenii
D03	2013-05-06	For gjennomgang/godkjenning hos kunde	safol	aenii	aenii
D02	2013-04-25	For gjennomgang/godkjenning hos kunde	safol	aenii	aenii
B01	2013-03-21	For informasjon/kommentar	safol	aenii	

Dette dokumentet er utarbeidet av Norconsult AS som del av det oppdraget som fremgår nedenfor. Opphavsretten tilhører Norconsult AS. Dokumentet må bare benyttes til det formål som oppdragsavtalen beskriver, og må ikke kopieres eller gjøres tilgjengelig på annen måte eller i større utstrekning enn formålet tilsier.

TROMSØ KOMMUNE

Målestokk (gjelder for A1 format) L1000/H200

P9354 Prosjektering VA Fagervoll
Lengdeprofil og plantegning
Trase 1 P700-P1400

Norconsult | Oppdragsnummer 5130378 | Tegningsnummer Z102 | Revisjon F06

"J:\895_Lakselv\VA\5130378 P9354 Fagervoll VA\DAK\Teknisk_Infrastruktur\Arkfil\5130378-Z100-D05 Oversiktstegning. Rev.2014-02-12.dwg - SAFol - Plottet: 2014-02-13, 09:24:2 - LAYOUT = Z102 - XREF = Avgrensning område. Rev. 2013-09-06, Rutenett - Z100-A0-500, Planlagt trase Fagervoll rev170713, Senterlinje-trase1 - Rev.3, Grunnkart Fagervoll - Standard - lineweight"