
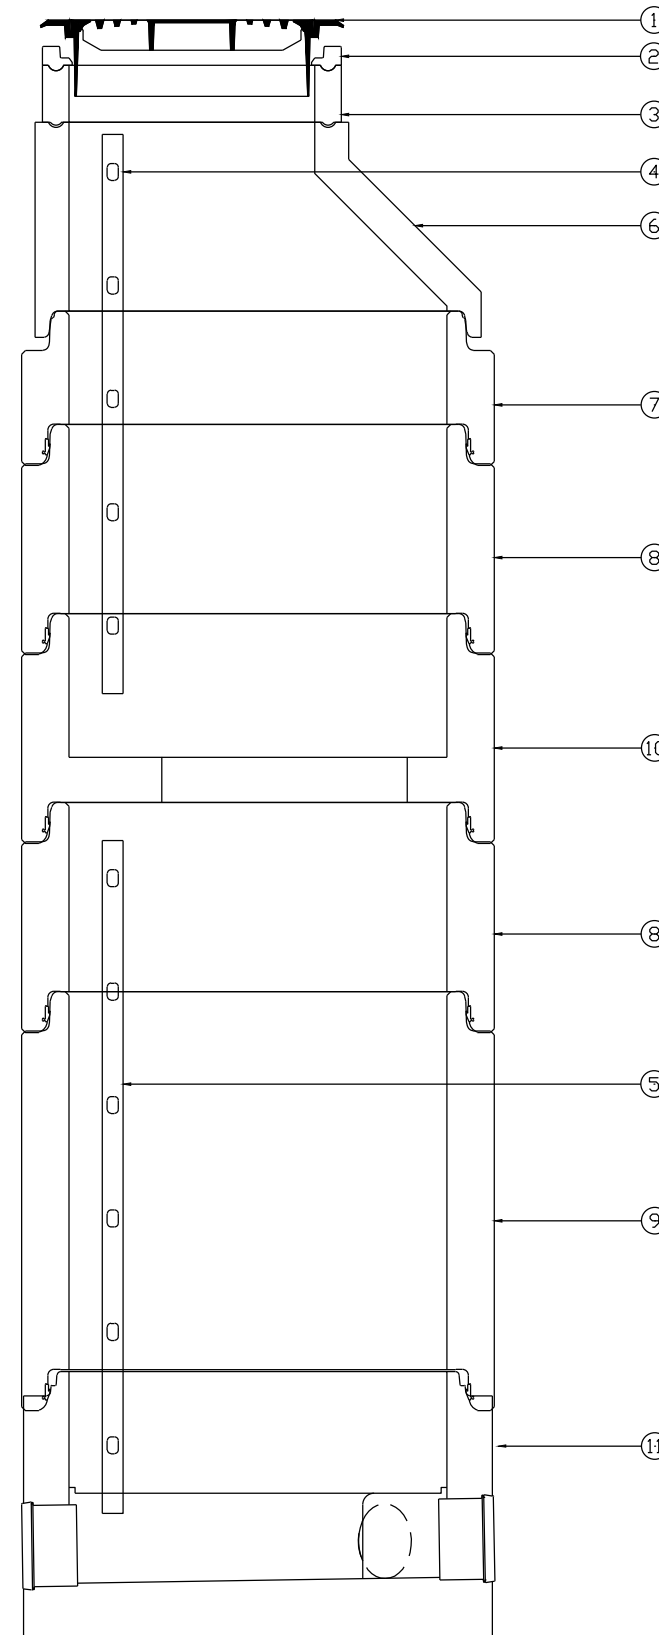


SPILLVANNSKUM S18
 Kumhøyde (topp
 avslutningsring) : ca 4,08 m

| POS-LISTE | | | |
|-----------|--|--------------|--------|
| Pos | Beskrivelse | Dimensjon | Antall |
| 1 | Kumlokk (lokalt motiv) og ramme, komplett | 617 | 1 |
| 2 | Avslutnings- og justeringsring i resirkulert materiale | 650/h=50 | 1 |
| 3 | Justeringsring med not og fjær | 650/h=150 | 1 |
| 4 | Kumstige | 5-trinn | 1 |
| 5 | Kumstige | 6-trinns | 1 |
| 6 | Kjegle, topp med not & fjær, ig MAX | 1000/h=500 | 1 |
| 7 | Kumring, ig MAX | 1000/h=300 | 1 |
| 8 | Kumring, ig MAX | 1000/h=500 | 2 |
| 9 | Kumring, ig MAX | 1000/h=1000 | 1 |
| 10 | Mellomdekke, ig MAX | 100/h=500 | 1 |
| 11 | Bunnseksjon type Optikum, Y-variant, ig MAX | 1000/200 -PP | 1 |
| 12 | PVC grunnrør langbend 22° | 200 | 1 |

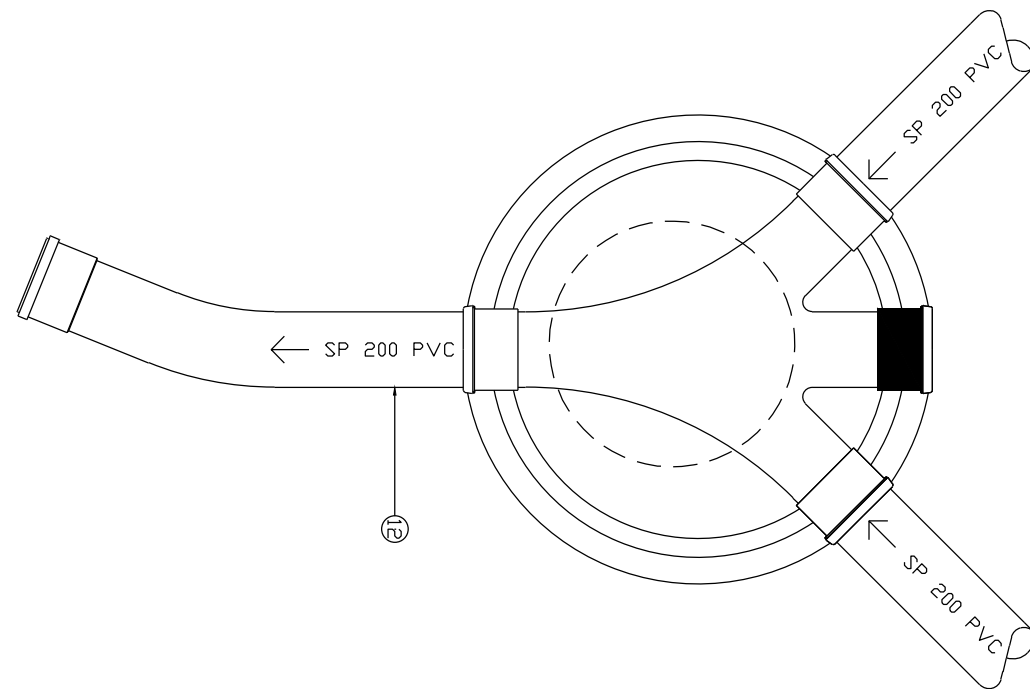

| | | | | | |
|-----|------------|---------------------------------------|-------|-------|-------|
| F03 | 2013-10-04 | Anbudstegning | SAFoI | AENii | AENii |
| D02 | 2013-05-06 | For gjennomgang/godkjenning hos kunde | AENii | SAFoI | AENii |
| D01 | 2013-04-25 | For gjennomgang/godkjenning hos kunde | SAFoI | AENii | AENii |

Dette dokumentet er utarbeidet av Norconsult AS som del av det oppdraget som fremgår nedenfor. Opphavsretten tilhører Norconsult AS. Dokumentet må bare benyttes til det formål som oppdragsvilkårene beskriver, og må ikke kopieres eller gjøres tilgjengelig på annen måte eller i større utstrekning enn formålet tilsier.

| | | |
|----------------|-----------|---------|
| TROMSØ KOMMUNE | Målestokk | 1:20/A3 |
|----------------|-----------|---------|

P9354 Prosjektering VA Fagervoll
 Spillvannskum S18

| | | | |
|-------------------|----------------|----------------|----------|
| Norconsult | Oppdragsnummer | Tegningsnummer | Revisjon |
| | 5130378 | Z218 | F03 |