Steinfelle St1
Kumhøyde (topp kumlokk/bunn spillvannsledning) : ca 2,64 m

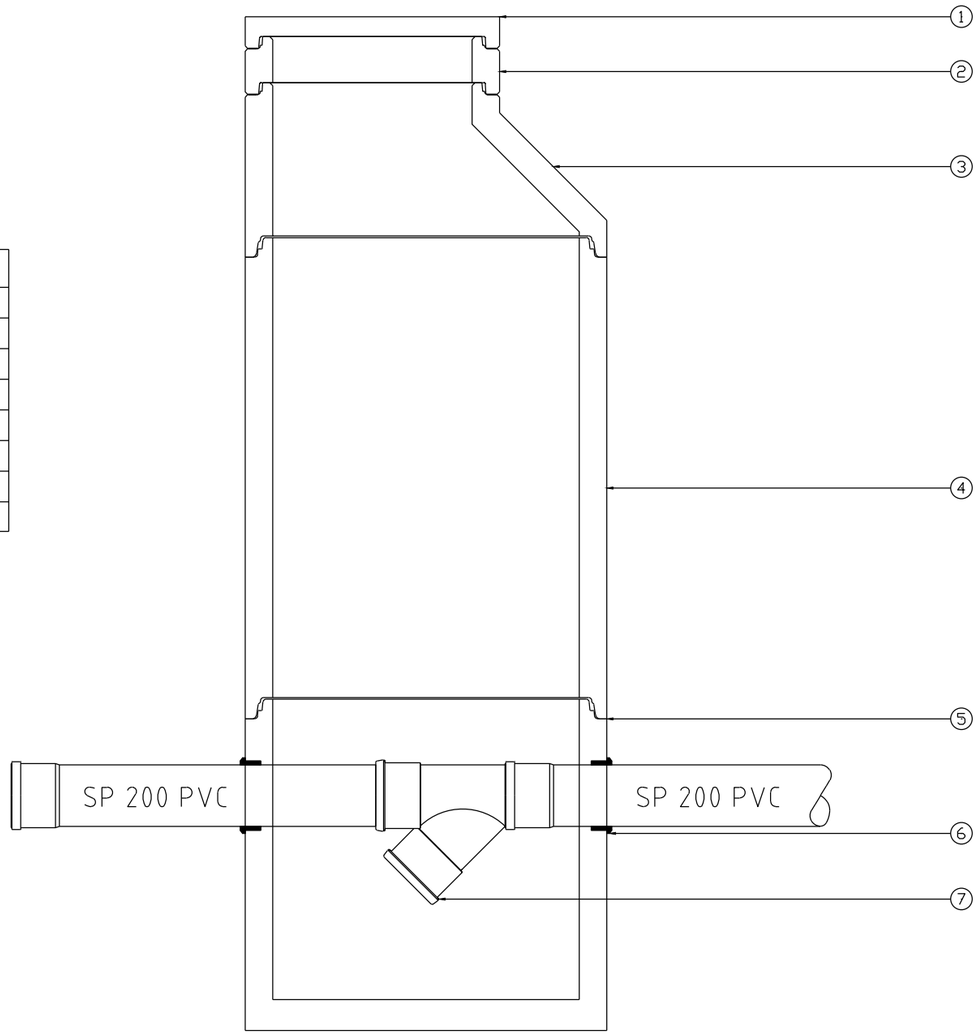

POS-LISTE			
Pos	Beskrivelse	Dimensjon	Antall
1	BASAL lokk m/ falsskjøt	650_t=_65	1
2	BASAL justeringsring med fals	650×_h=150	1
3	BASAL kjegler med falsskjøt	1000/h=500	1
4	Kumring	1000/h=1500	1
5	Kumring m/bunn	1000/h=1080	1
6	F910 - AR kjerneboringspakning for 200 PVC	200	2
7	PVC grunnrør grenrør	200/200	1

F01	2013-10-04	Anbudstegning	SAFol	AENii	AENii

Dette dokumentet er utarbeidet av Norconsult AS som del av det oppdraget som fremgår nedenfor. Opphavsretten tilhører Norconsult AS. Dokumentet må bare benyttes til det formål som oppdragsavtalen beskriver, og må ikke kopieres eller gjøres tilgjengelig på annen måte eller i større utstrekning enn formålet tilsier.

TROMSØ KOMMUNE

Målestokk: 1:20/A3

P9354 Prosjektering VA Fagervoll
Steinfelle St1

Norconsult

Oppdragsnummer	Tegningsnummer	Revisjon
5130378	Z240	F01

"J:\895_Lakselv\VA\5130378 P9354 Fagervoll VA\DAK\Teknisk_Infrastruktur\Arkfil\Kummer\St1_Steinfelle.dwg - SAFol - Plottet 2013-10-07, 15:32:29"