


REV.	DATE	TEKST	SIGNATUR	KONTROLL	GODKJENT
01	05.03.2014	ENDRING VIND	CSJJ	CSF	RR
00	31.01.2014	ANBUDESTEGNING BETONG	CSJJ	CSF	RR

TEGNINGSNUMMER	FAG	TYPE	LØPENUMMER	PROSJEKTFASE	REVISJON	PROSJEKTNUMMER	PROSJEKTERENDE
A 40	102	DETALJPROSJEKT	01	2007 11			

PROSJEKTERINGSGRUPPE

- PGL : REIULF RAMSTAD ARKITEKTER AS
- ARK : REIULF RAMSTAD ARKITEKTER AS
ØVRE GT. 7, 0551 OSLO T: 22 80 84 80
 firma@rra.no
- RIB : NORCONSULT AS T: 91 15 63 10
RETROVEGEN 4, 6019 ÅLESUND arnold.bolstad@norconsult.com
- RIE : NORCONSULT AS T: 71 19 14 60
STORGATA 18-20, 6413 MOLDE knut.inge.andersen@norconsult.com
- RIV : NORCONSULT AS T: 71 58 88 88
STORGATA 18-20, 6413 MOLDE tc-more@tc-m.no
- RIBR: JENS KRUSE JENSEN T: 93 22 57 17
OSLO ribr.krusejensen@gmail.com
- RIAKU: RAMBOLL AS T: 97 19 16 73
HOFFSVEIEN 4, 0213 OSLO christian.magnusson@ramboll.no

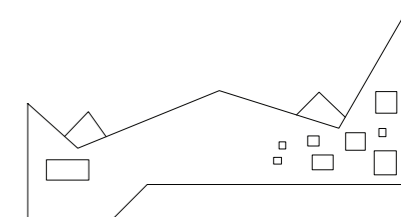

TILTAKSHAVER:


Romsdalsmuseet

TEGNINGSTITTEL

Fasade Vest og Nord

TEGNER: CSJJ KONTROLL: RR
 DATO TEGNING: 09.12.2013
 MÅLSTOKK: 1:200 A3

TEGNINGSNUMMER	FAG	TYPE	LØPENUMMER	PROSJEKTFASE	REVISJON	PROSJEKTNUMMER	PROSJEKTERENDE
A40-102	102	DETALJPROSJEKT	01	2007 11			

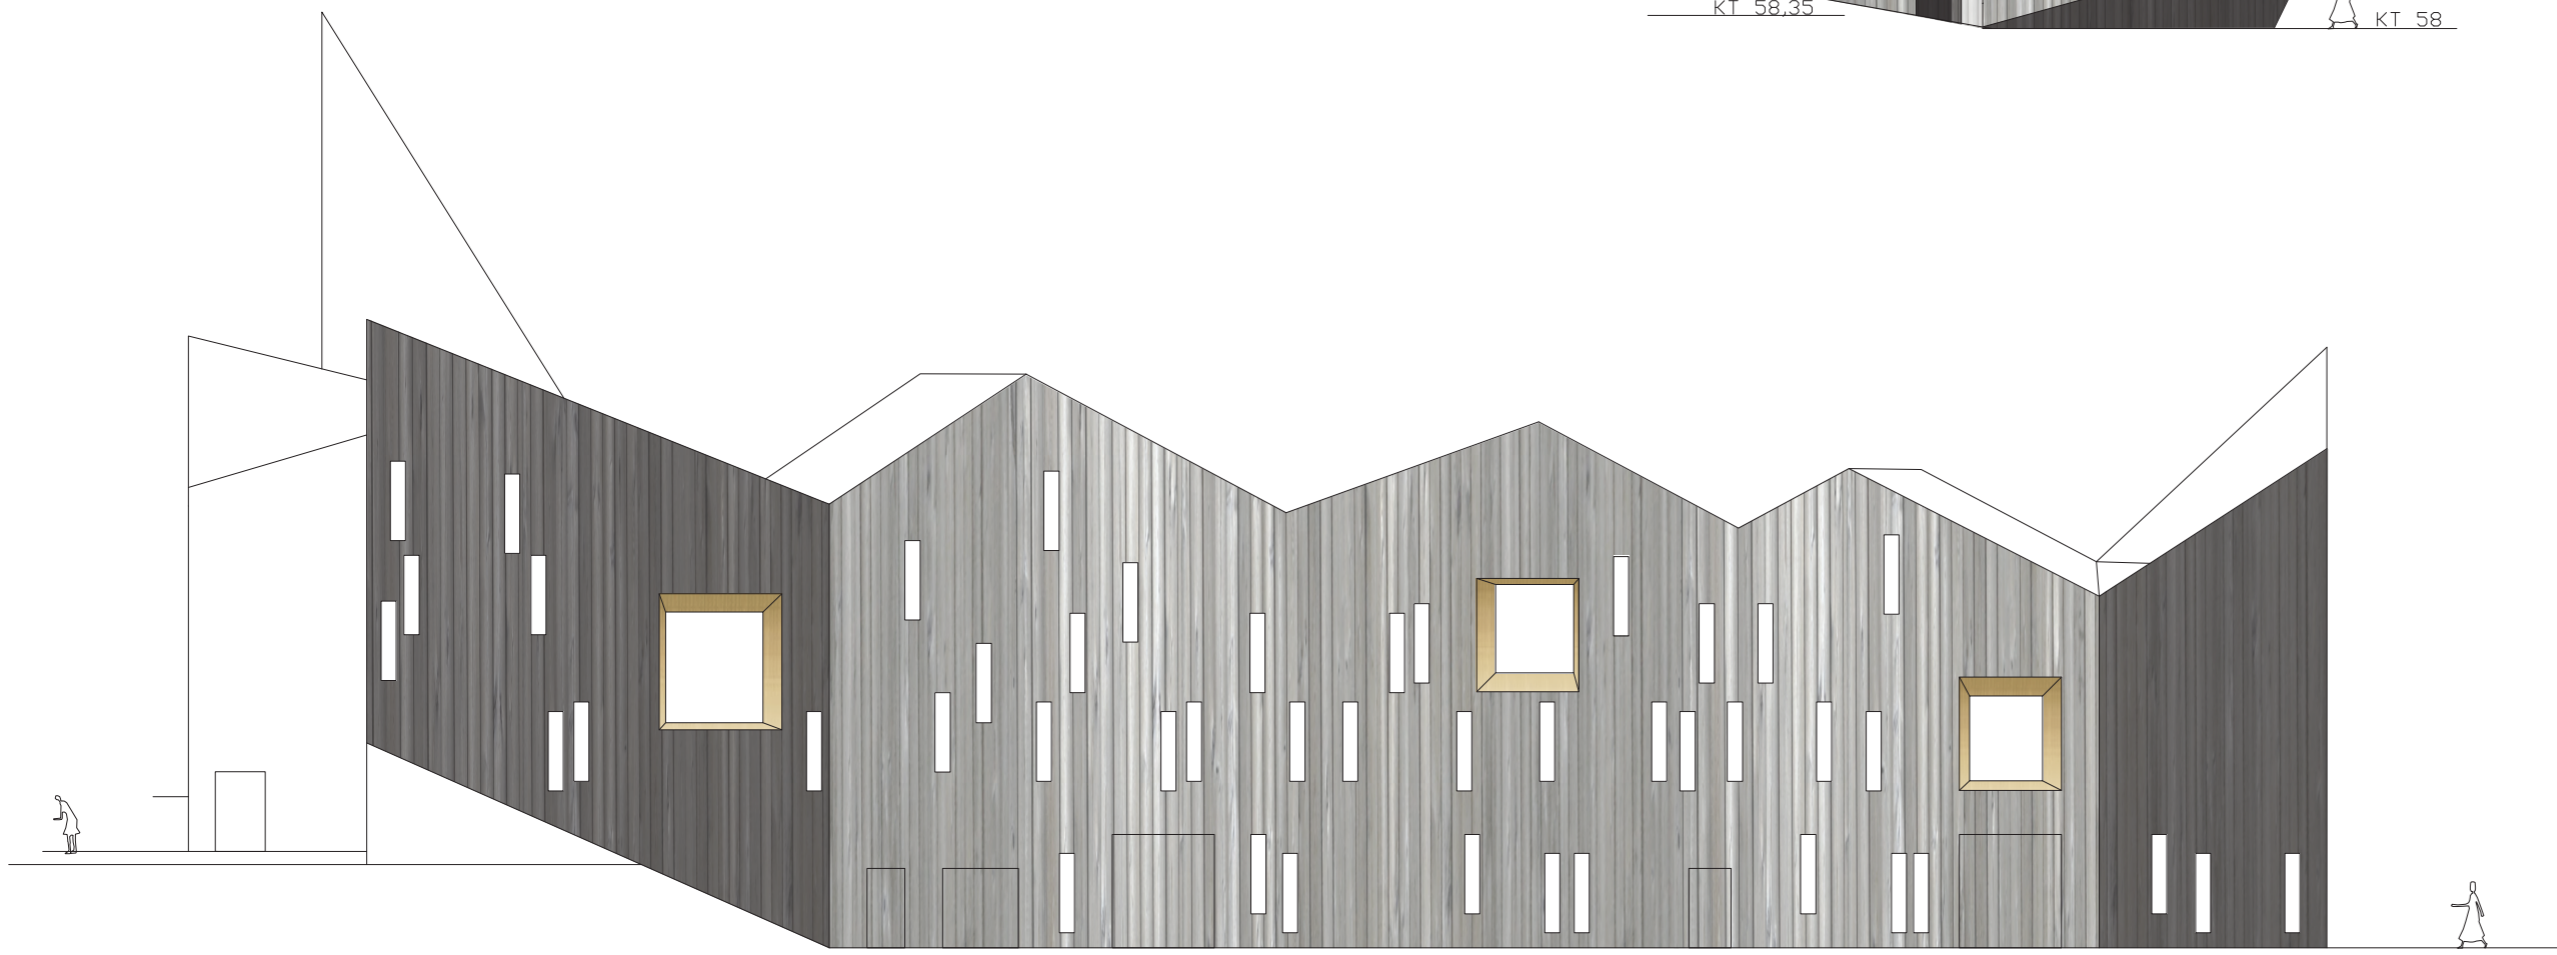


REV.	DATE	TEKST	SIGNATUR	KONTROLL	GODKJENT
01	03.03.2014	ENDRING VIND	CSJJ	CSF	RR
00	31.01.2014	ANBUDESTEGNING BETONG	CSJJ	CSF	RR

TEGNINGSNUMMER				PROSJEKTNUMMER	
FAG	TYPE	LØPENUMMER	PROSJEKTFASE	REVISJON	PROSJEKTERENDE
A	40	102	DETALJPROSJEKT	01	2007 11

PROSJEKTERINGSGRUPPE

- PGL : REIULF RAMSTAD ARKITEKTER AS
- ARK : REIULF RAMSTAD ARKITEKTER AS
ØVRE GT. 7, 0551 OSLO T: 22 80 84 80
firma@rra.no
- RIB : NORCONSULT AS
RETROVEGEN 4, 6019 ÅLESUND T: 91 15 63 10
arnold.bolstad@norconsult.com
- RIE : NORCONSULT AS
STORGATA 18-20, 6413 MOLDE T: 71 19 14 60
knut.inge.andersen@norconsult.com
- RIV : NORCONSULT AS
STORGATA 18-20, 6413 MOLDE T: 71 58 88 88
tc-more@tc-m.no
- RIBR: JENS KRUSE JENSEN
OSLO T: 93 22 57 17
rbr.krusejensen@gmail.com
- RIAKU: RAMBOLL AS
HOFFSVEIEN 4, 0213 OSLO T: 97 19 16 73
christian.magnusson@ramboll.no

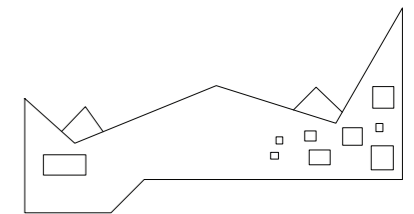

TILTAKSHAVER:

Romsdalsmuseet

TEGNINGSTITTEL

Fasade Sør og Øst

TEGNER	KONTROLL
CSJJ	RR

DATE TEGNING: 09.12.2013

MÅSTOKK: 1:200 A3

TEGNINGSNUMMER				PROSJEKTNUMMER	
FAG	TYPE	LØPENUMMER	PROSJEKTFASE	REVISJON	PROSJEKTERENDE
A40-102			DETALJPROSJEKT	01	2007 11