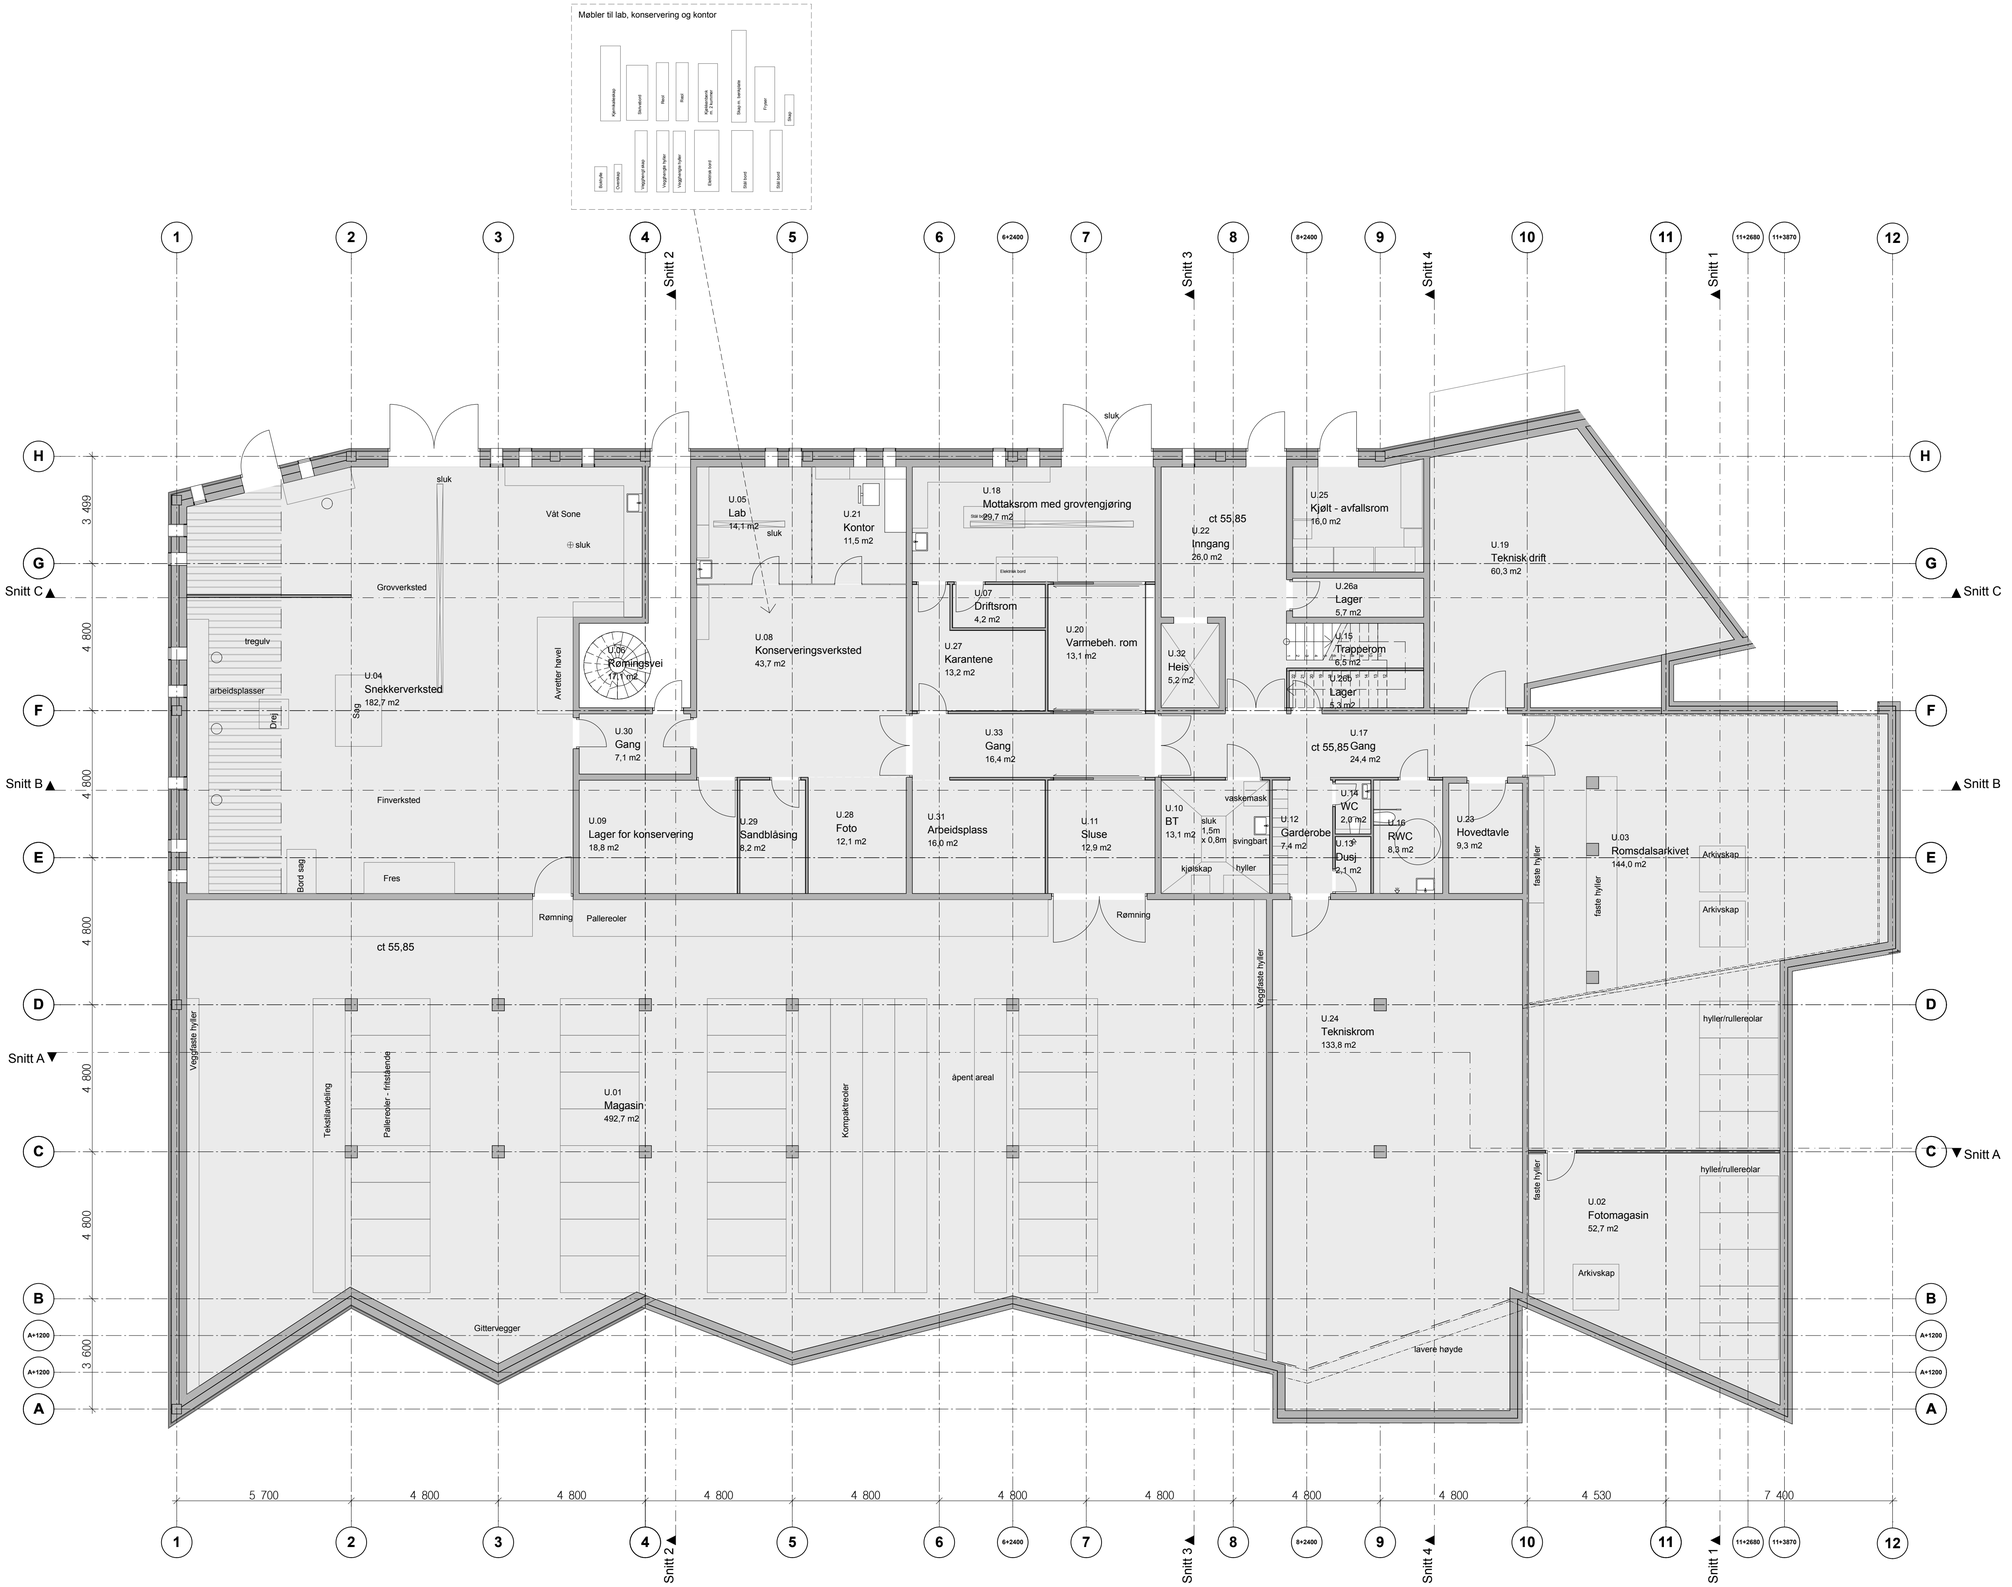

00	04.04.2014	ANBUDSTEGNING	CSJJ	CSF	RR
REV.	DATO	TEKST	SIGNATUR	KONTROLL	GODKJENT

TEGNINGSNUMMER					PROSJEKTNUMMER
FAG	TYPE	LØPENUMMER	PROSJEKTFASE	REVISJON	PROSJEKTERENDE
A	20	000	DETALJPROSJEKT	00	2007 11

PROSJEKTERINGSGRUPPE

○ PGL :	REIULF RAMSTAD ARKITEKTER AS		
● ARK :	REIULF RAMSTAD ARKITEKTER AS ØVRE GT. 7, 0551 OSLO	T: 22 80 84 80 firma@rra.no	
○ RIB :	NORCONSULT AS RETIROVEGEN 4, 6019 ÅLESUND	T: 91 15 63 10 arnold.bolstad@norconsult.com	
○ RIE :	NORCONSULT AS STORGATA 18-20, 6413 MOLDE	T: 71 19 14 60 knut.inge.andersen@norconsult.com	
○ RIV :	NORCONSULT AS STORGATA 18-20, 6413 MOLDE	T: 71 58 88 88 tc-more@tc-m.no	
○ RIBR:	JENS KRUSE JENSEN OSLO	T: 93 22 57 17 ribr.krusejensen@gmail.com	
○ RIAKU	RAMBØLL AS HOFFSVEIEN 4, 0213 OSLO	T: 97 19 16 73 christian.magnusson @ramboll.no	

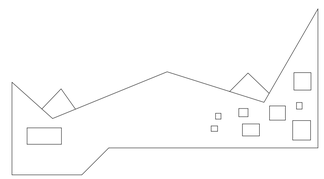

TILTAKSHAVER:

Romsdalsmuseet

TEGNINGSTITTEL

Plan U

TEGNER	KONTROLL
CSJJ	RR

DATO TEGNING: 09.12.2013

MÅLESTOKK: 1:200 A3

TEGNINGSNUMMER					PROSJEKTNUMMER
FAG	TYPE	LØPENUMMER	PROSJEKTFASE	REVISJON	PROSJEKTERENDE
A	20	000	DETALJPROSJEKT	00	2007 11