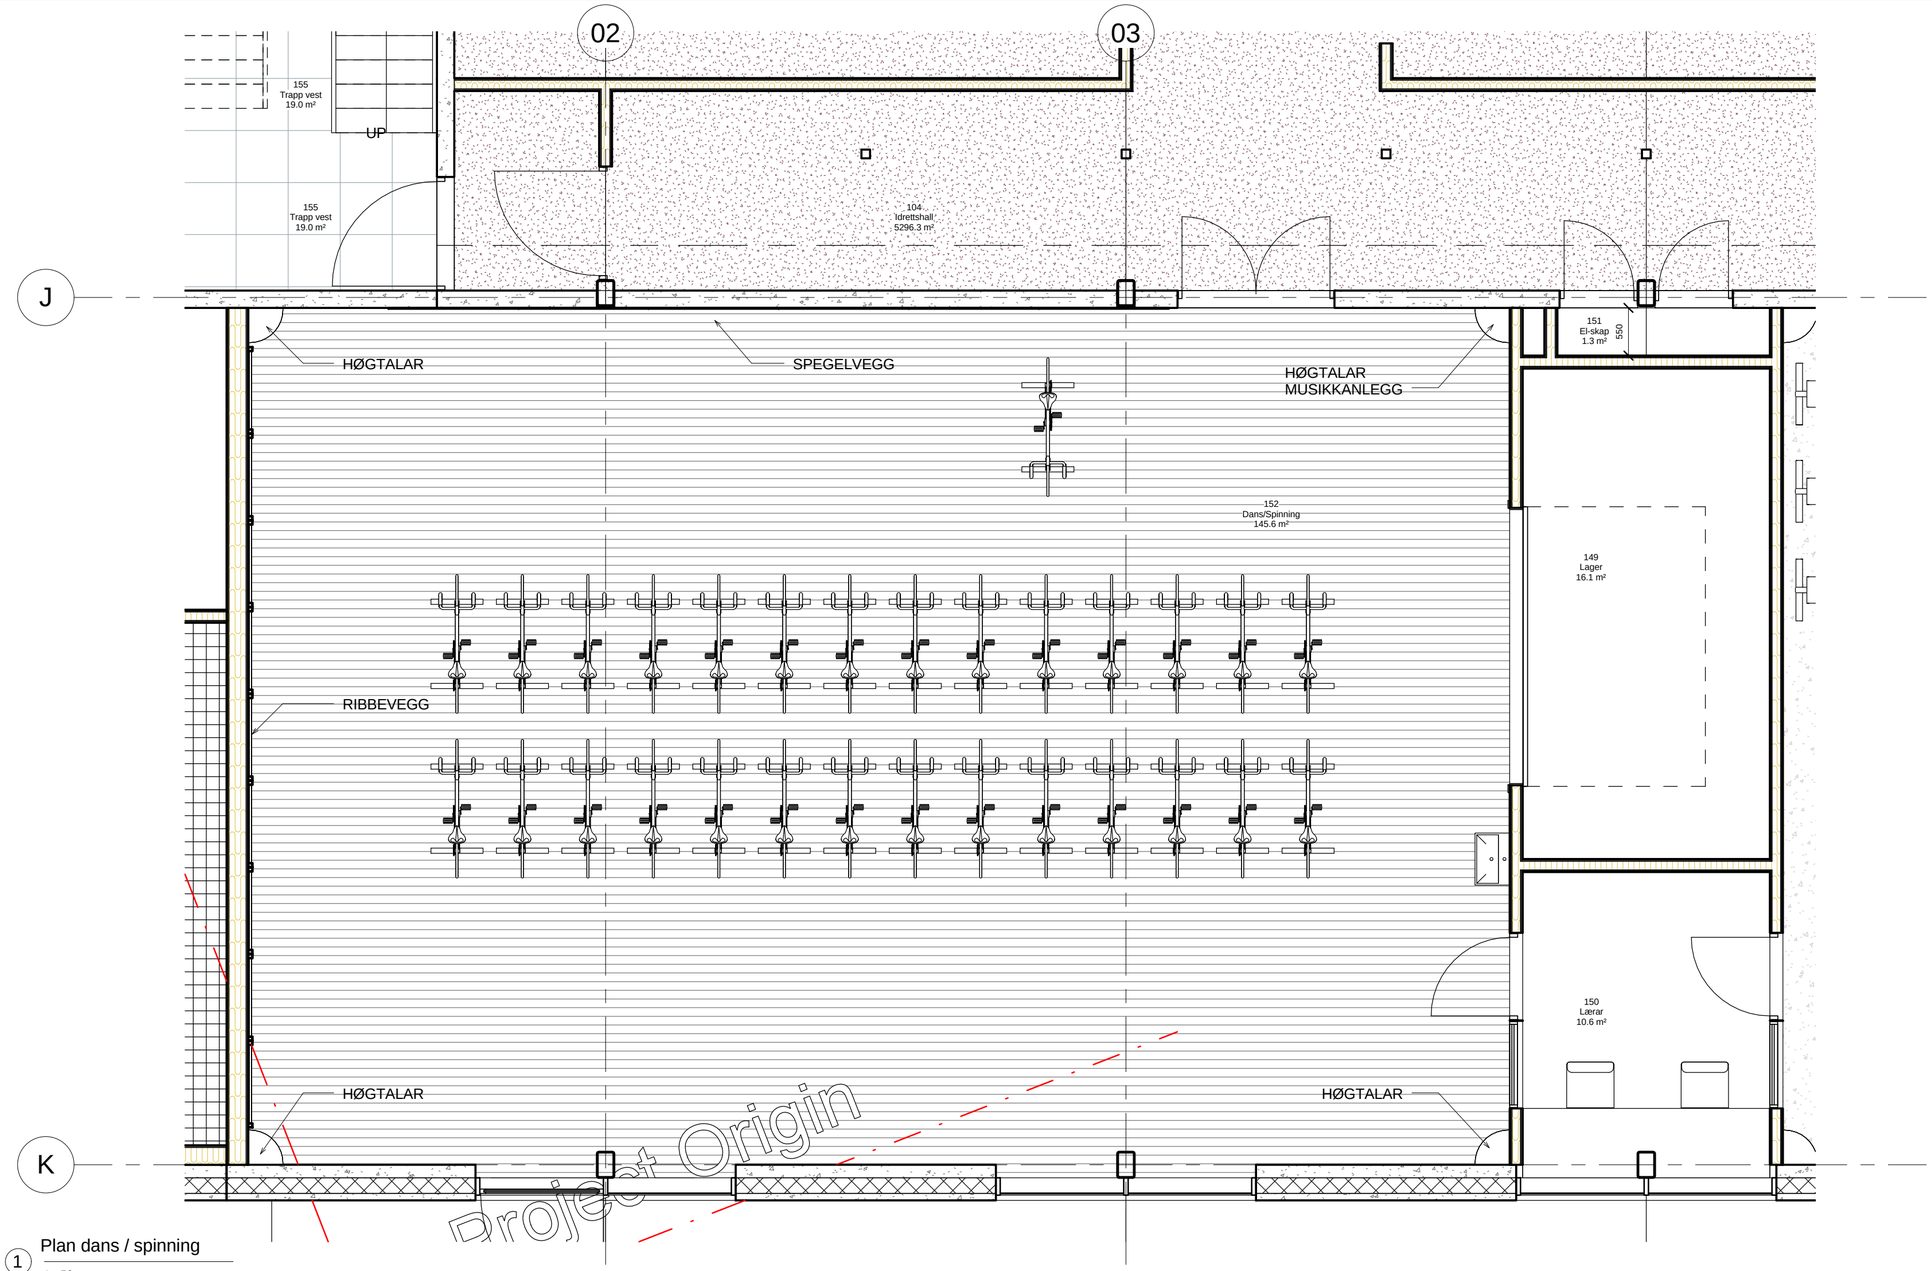

1 Plan dans / spinning

1 : 50

2 Perspektiv dansesal_1

1 : 1

Project Origin

152.01 | A65D

Rnr:	Revisjonstekst:	Rev.dato

arkitektur & design as
gamlevegen 23, 6065 Ulsteinvik
Mob 91531717 - georg@bucci.no

RÅDGIVENDE INGENIØR
KARL KVALSUND AS
KONGENSGT. 28, 6002 ÅLESUND. TLF. 70101940. FAKS. 70101941. WWW.KVALSUND.NO

RIKSHEIM
CONSULTING AS
BRØVIKA INDUSTRIVEI 37B, 6514 SJØHOLT / KRISTIANSUND. TLF. 70 11 58 80 - E-MAIL: FIRMAPOST@RIKSHEIM.NO

CONPLAN™

Nye Ulsteinhallen - Høddvoll arena

SKJEMA DANS/SPINNING
ANBUDSTEGNING

Dato:	Tegnet:	Kontroll:
02.04.13	GG	GG
Mål:	Kommune:	G.nr/B.nr:
As indicated	Ulstein	

Sak nr:	Tegn. nr:	Rev:
152.01	A65D	

A2

G:\MINE PROSJEKT\Nye Ulstein Hallen\Revit\hallen 02.04.rvt