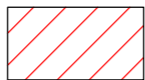

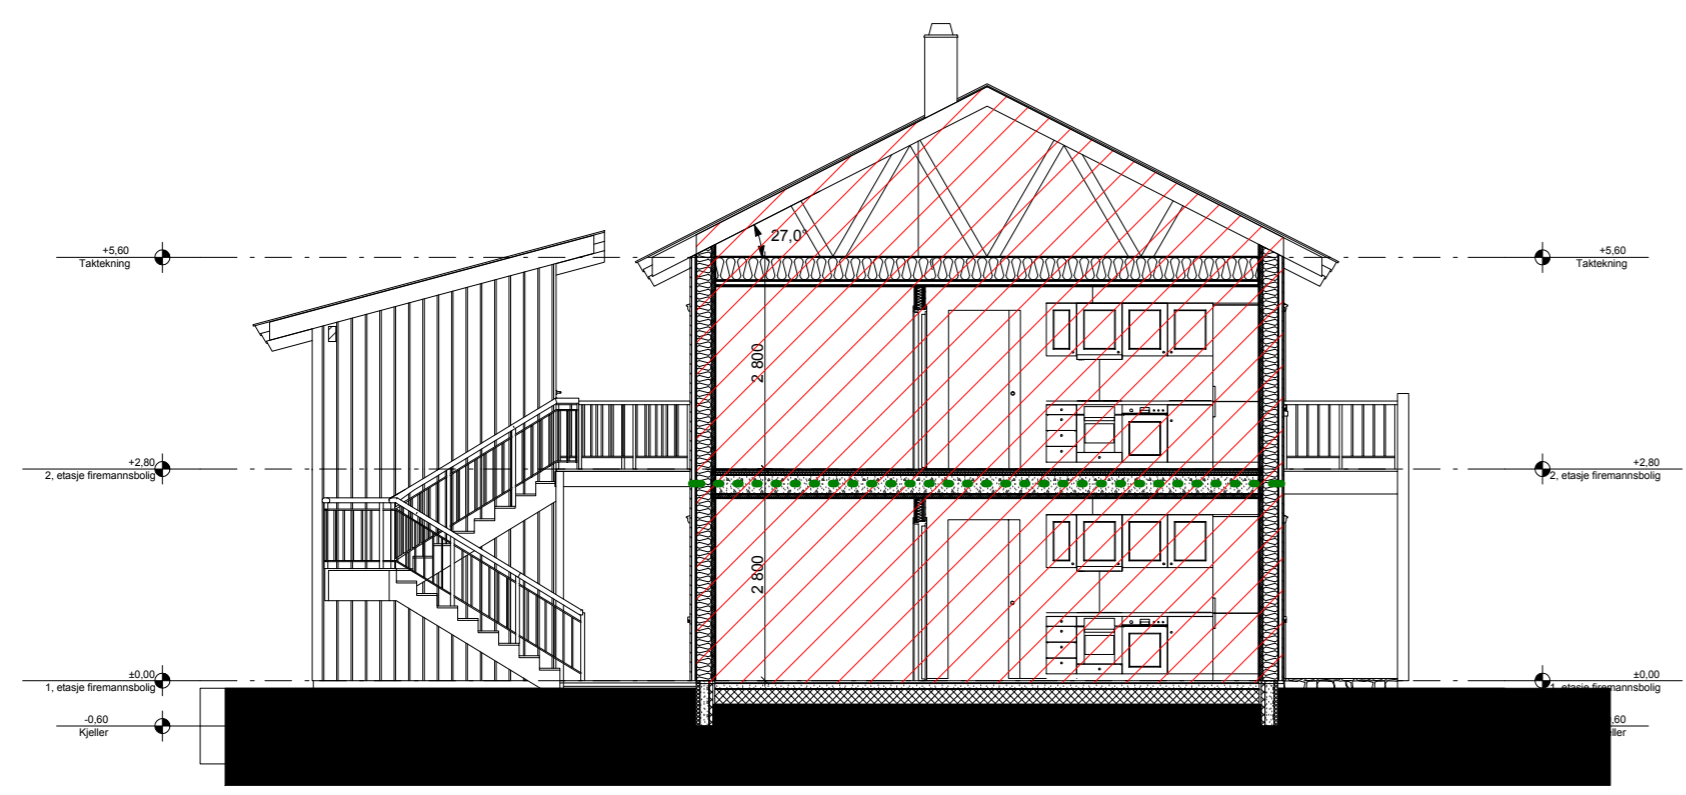


- B30** B30 dør (EI2 30-Sa)
- Brann-EI30 skille (B30)
-  Brann-EI30 skille (B30) mellom leiligheter
-  Beskyttelse av gesims

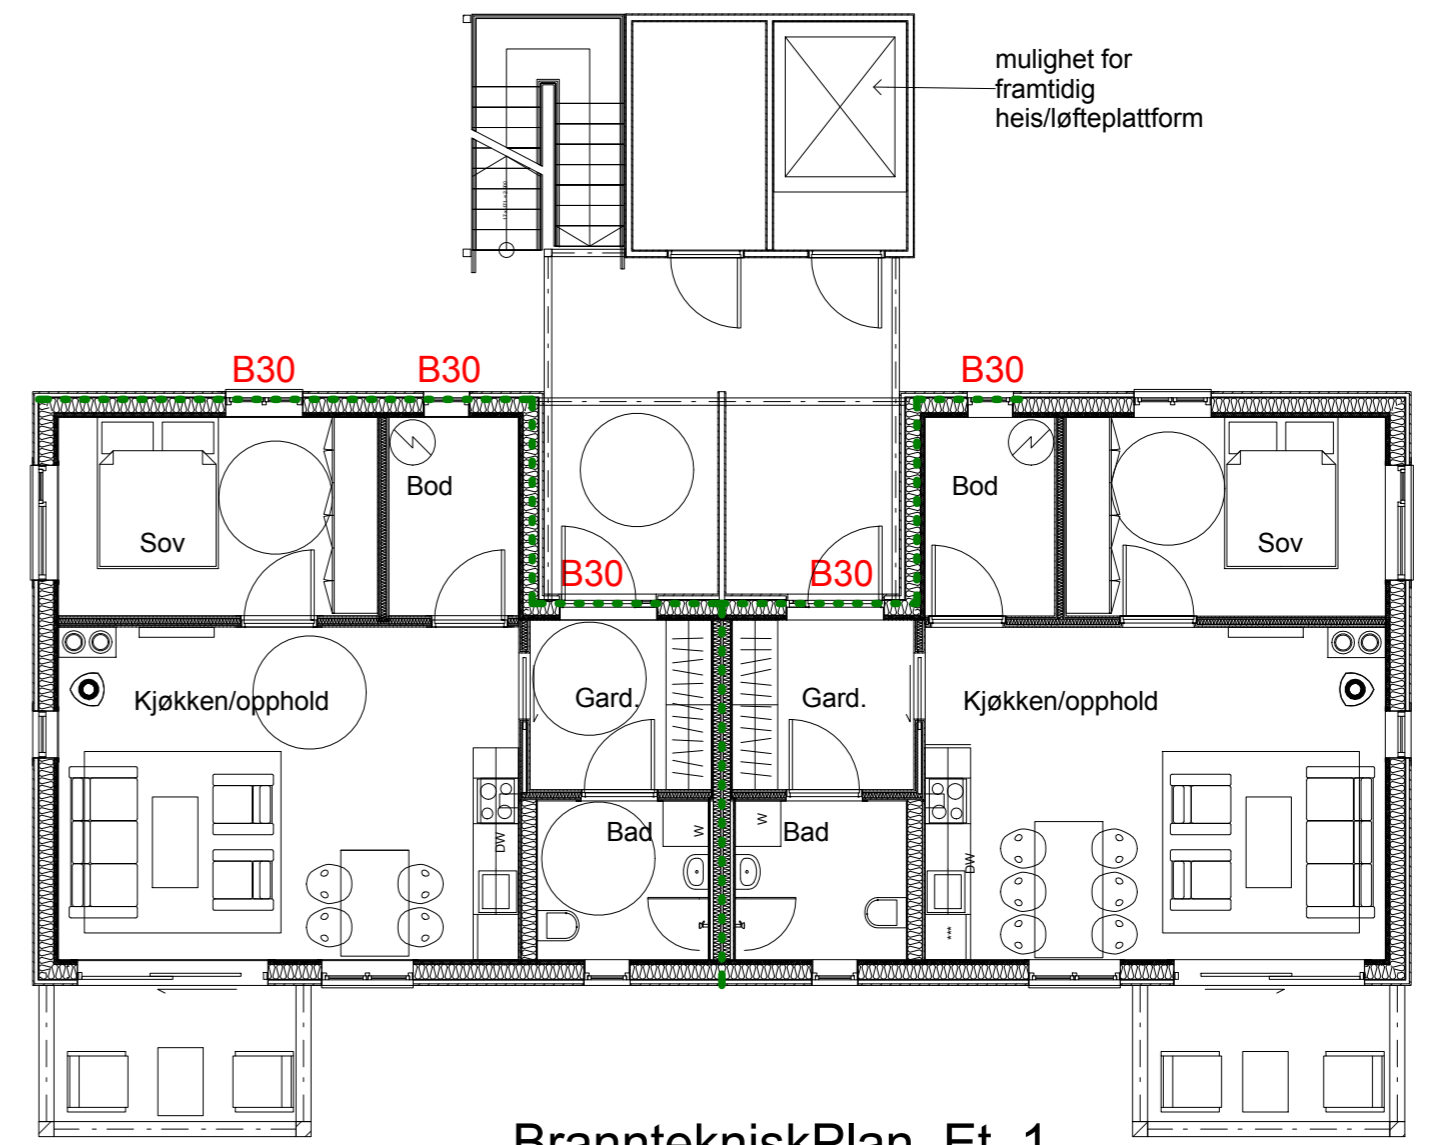


BranntekniskPlan Et. 2
1 : 100



21,8 m²

Ø/V=0
N/S=0



BranntekniskPlan Et. 1
1 : 100

Rev.	Revisjonen gjelder	Målestokk	Utført	Kontr.	Dato
	Os kommune	AS indicated	Dato	04/23/14	
	Litjnymoen		Tegnet	SON	
			Kontr.	BF	
	4 mannsbolig	Prosjekt nr.	14038		
	Brannteknisk	Tegning nr.	BR01		
 Solvang og Fredheim AS rådgivende ingeniører		Bruttippen 13, 2550 Os i Østerdalen Tlf. 62 49 76 01 - Faks 62 49 76 32 post@sfas.no - www.sfas.no		Autodesk Revit	