


**BranntekniskPlan Et. 01**  
1 : 100

**B30** B30 dør (EI2 30-Sa)  
●●●●●●●●●● Brann-EI30 skille (B30)

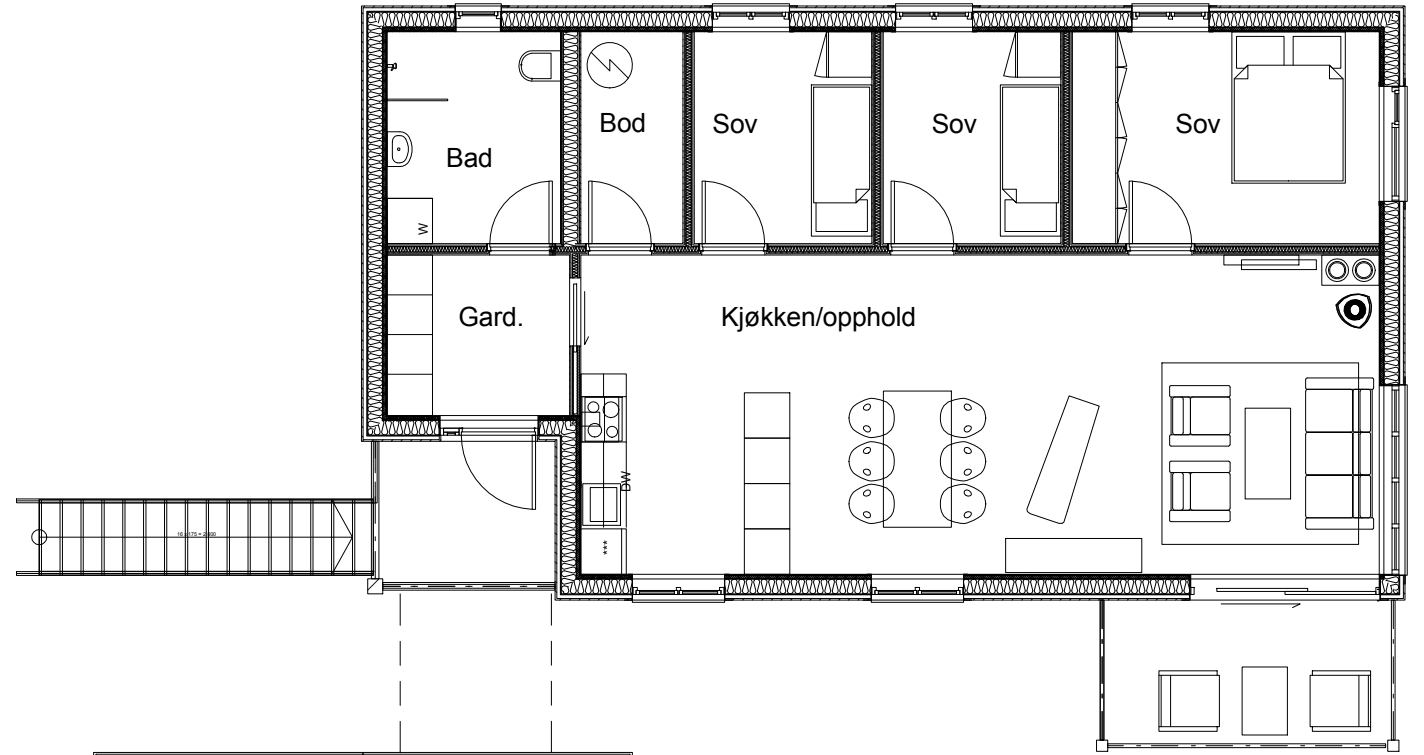

**BranntekniskPlan Et. 02**  
1 : 100

Rev.	Revisjonen gjelder	Utført	Kontr.	Dato
	Os kommune Litjmyrmoen	Målestokk <b>As indicated</b>	Dato 04/23/14	
	2 mannsbolig Brannkonsept	Tegnet Kontr.	son bf	
		Prosjekt nr. Tegning nr.	14038 <b>BR02</b>	Rev.
 Solvang og Fredheim AS rådgivende ingeniører		Brutippen 13, 2550 Os i Østerdalen Tlf. 62 49 76 01 - Faks 62 49 76 32 post@sfas.no - www.sfas.no		
Autodesk Revit				