

A

B

C


D

Dato	Navn	Prosjekt nr.	Filnavn
	24.08.2000		
		Målestokk	Bl.nr. 1
			N. bl. 2


Enlinjeskjema 220v
--------------------



Lom Kommune

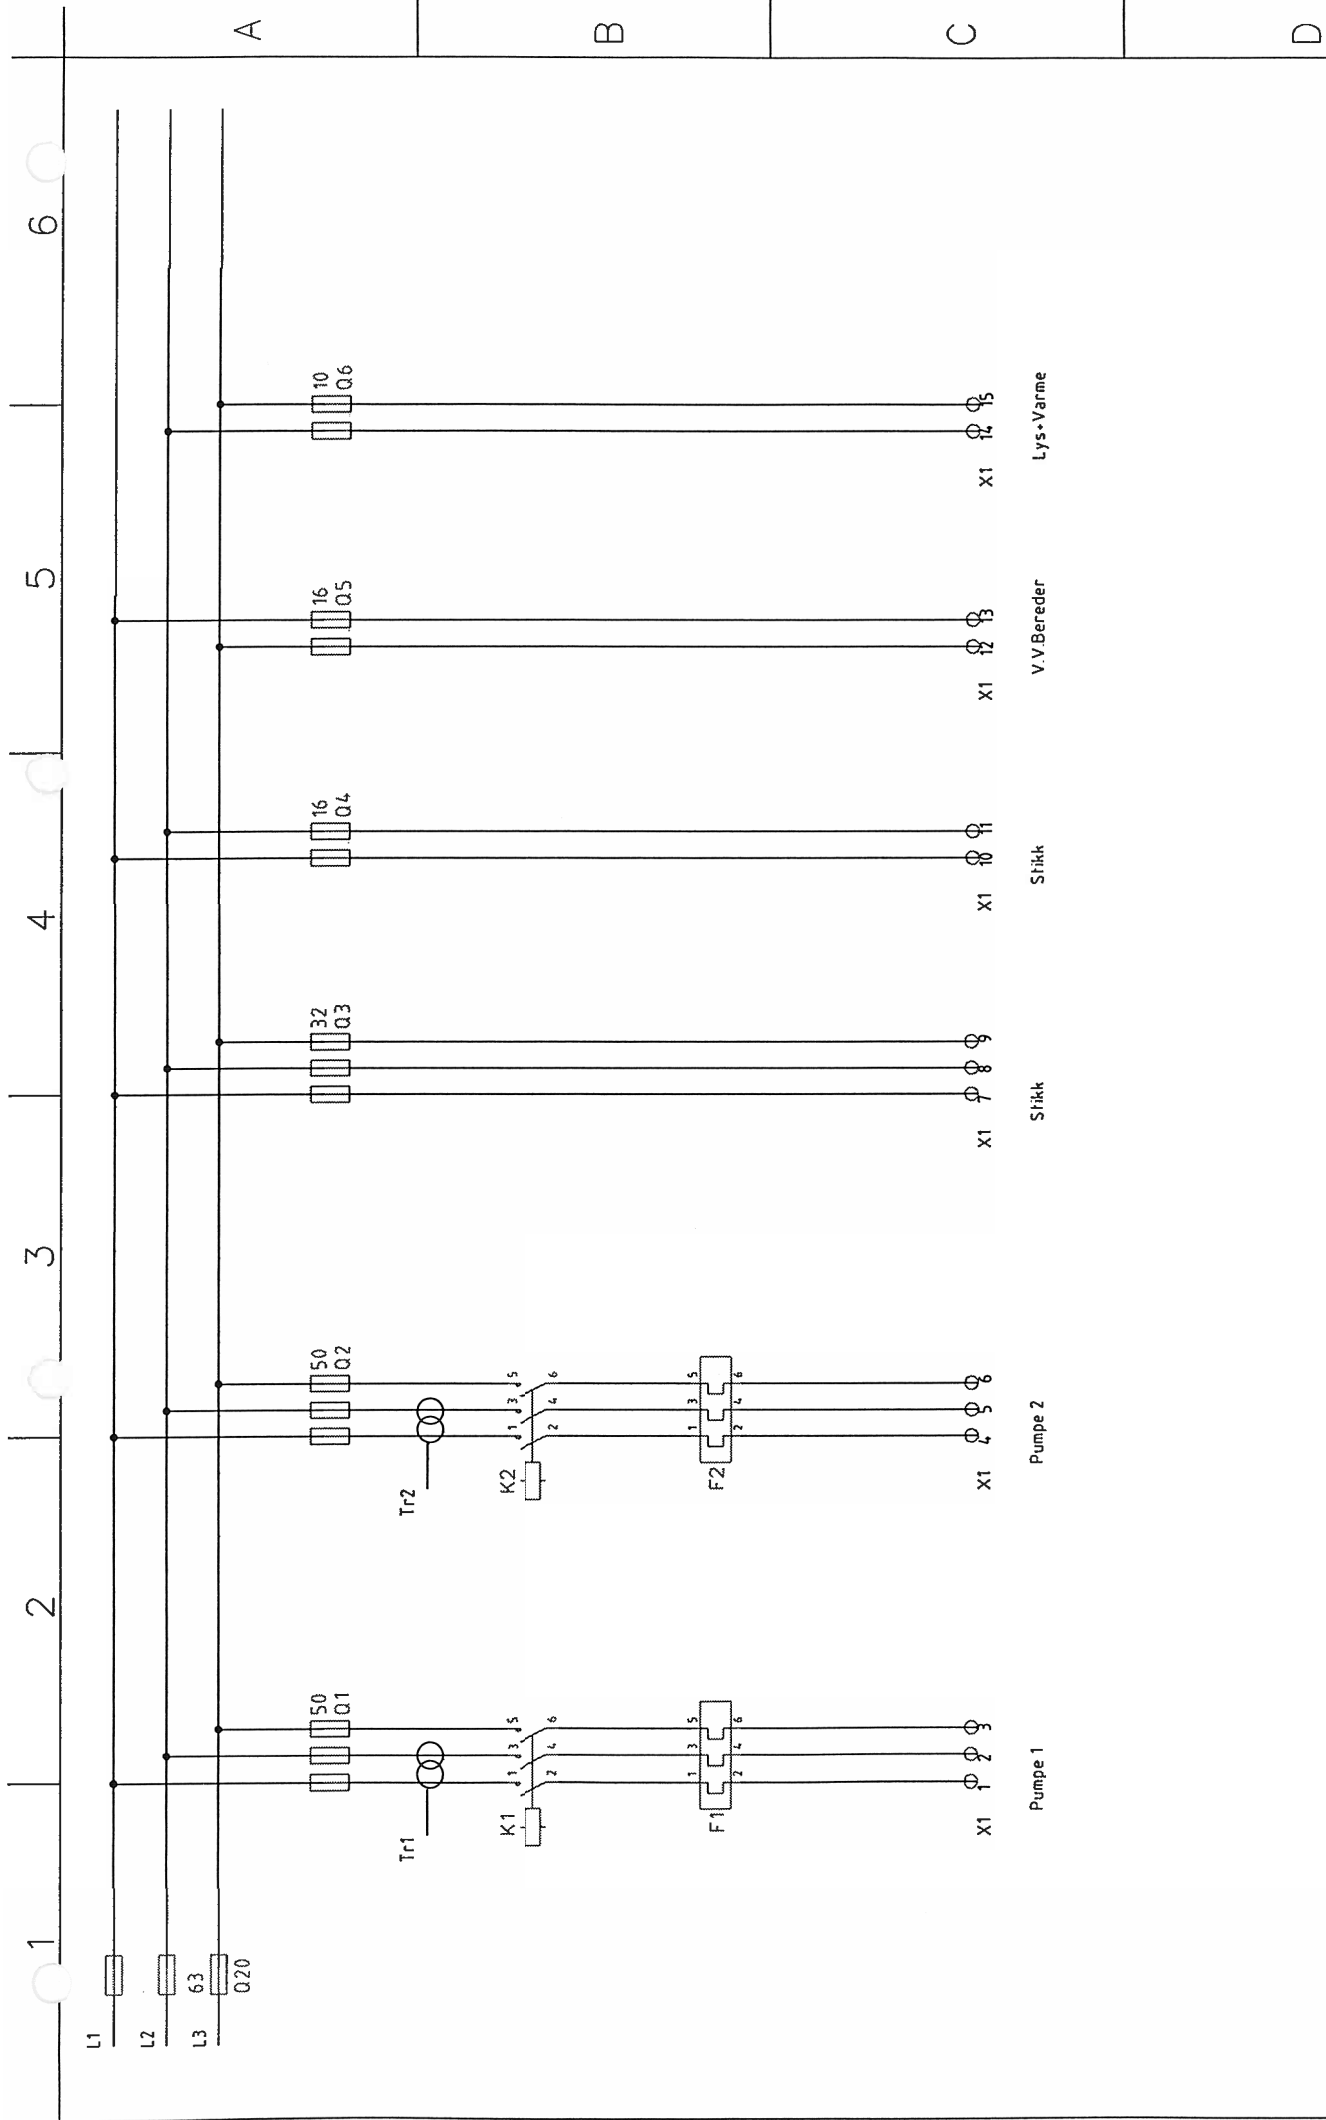


Dato	Navn	Prosjekt nr.		Filnavn
23.08.2000	S.J.Sanden	Hovedstrømsskjema 220v		Bl.nr. 2
		ABB		N. bl. 3
	Lom Kommune	ABB Installasjon AS Vågå		
		Målestokk		

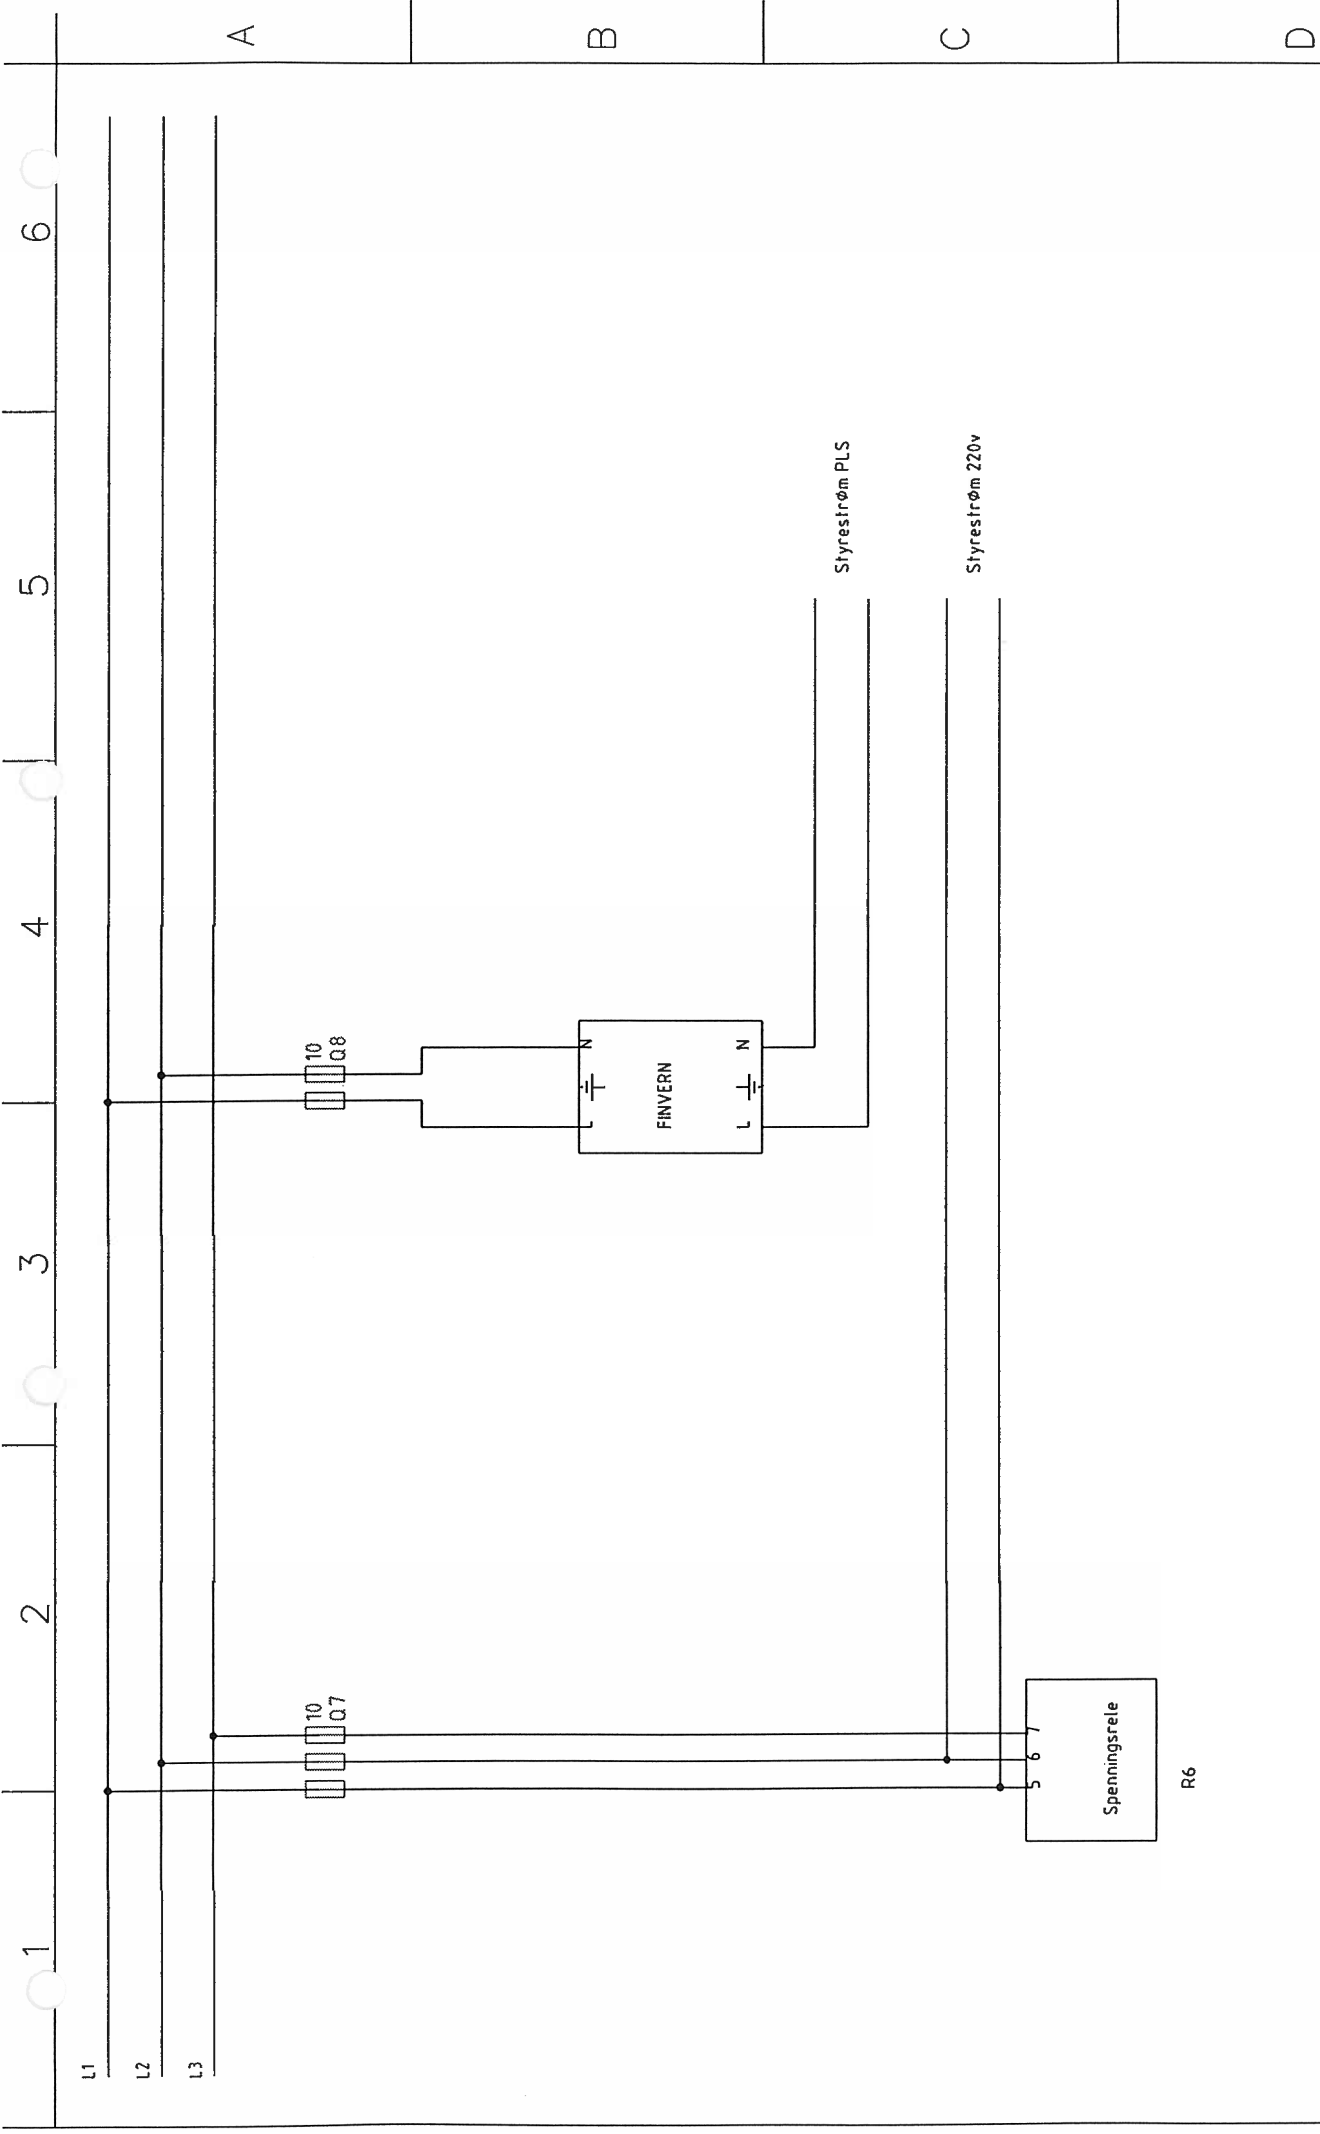

Dato	23.08.2000	Navn	S.J.Sanden	Prosjekt nr.	Styrestrøm 220v	Finnavn	
				Målestokk		Bl.nr.	3
						N. bl.	4



Lom Kommune

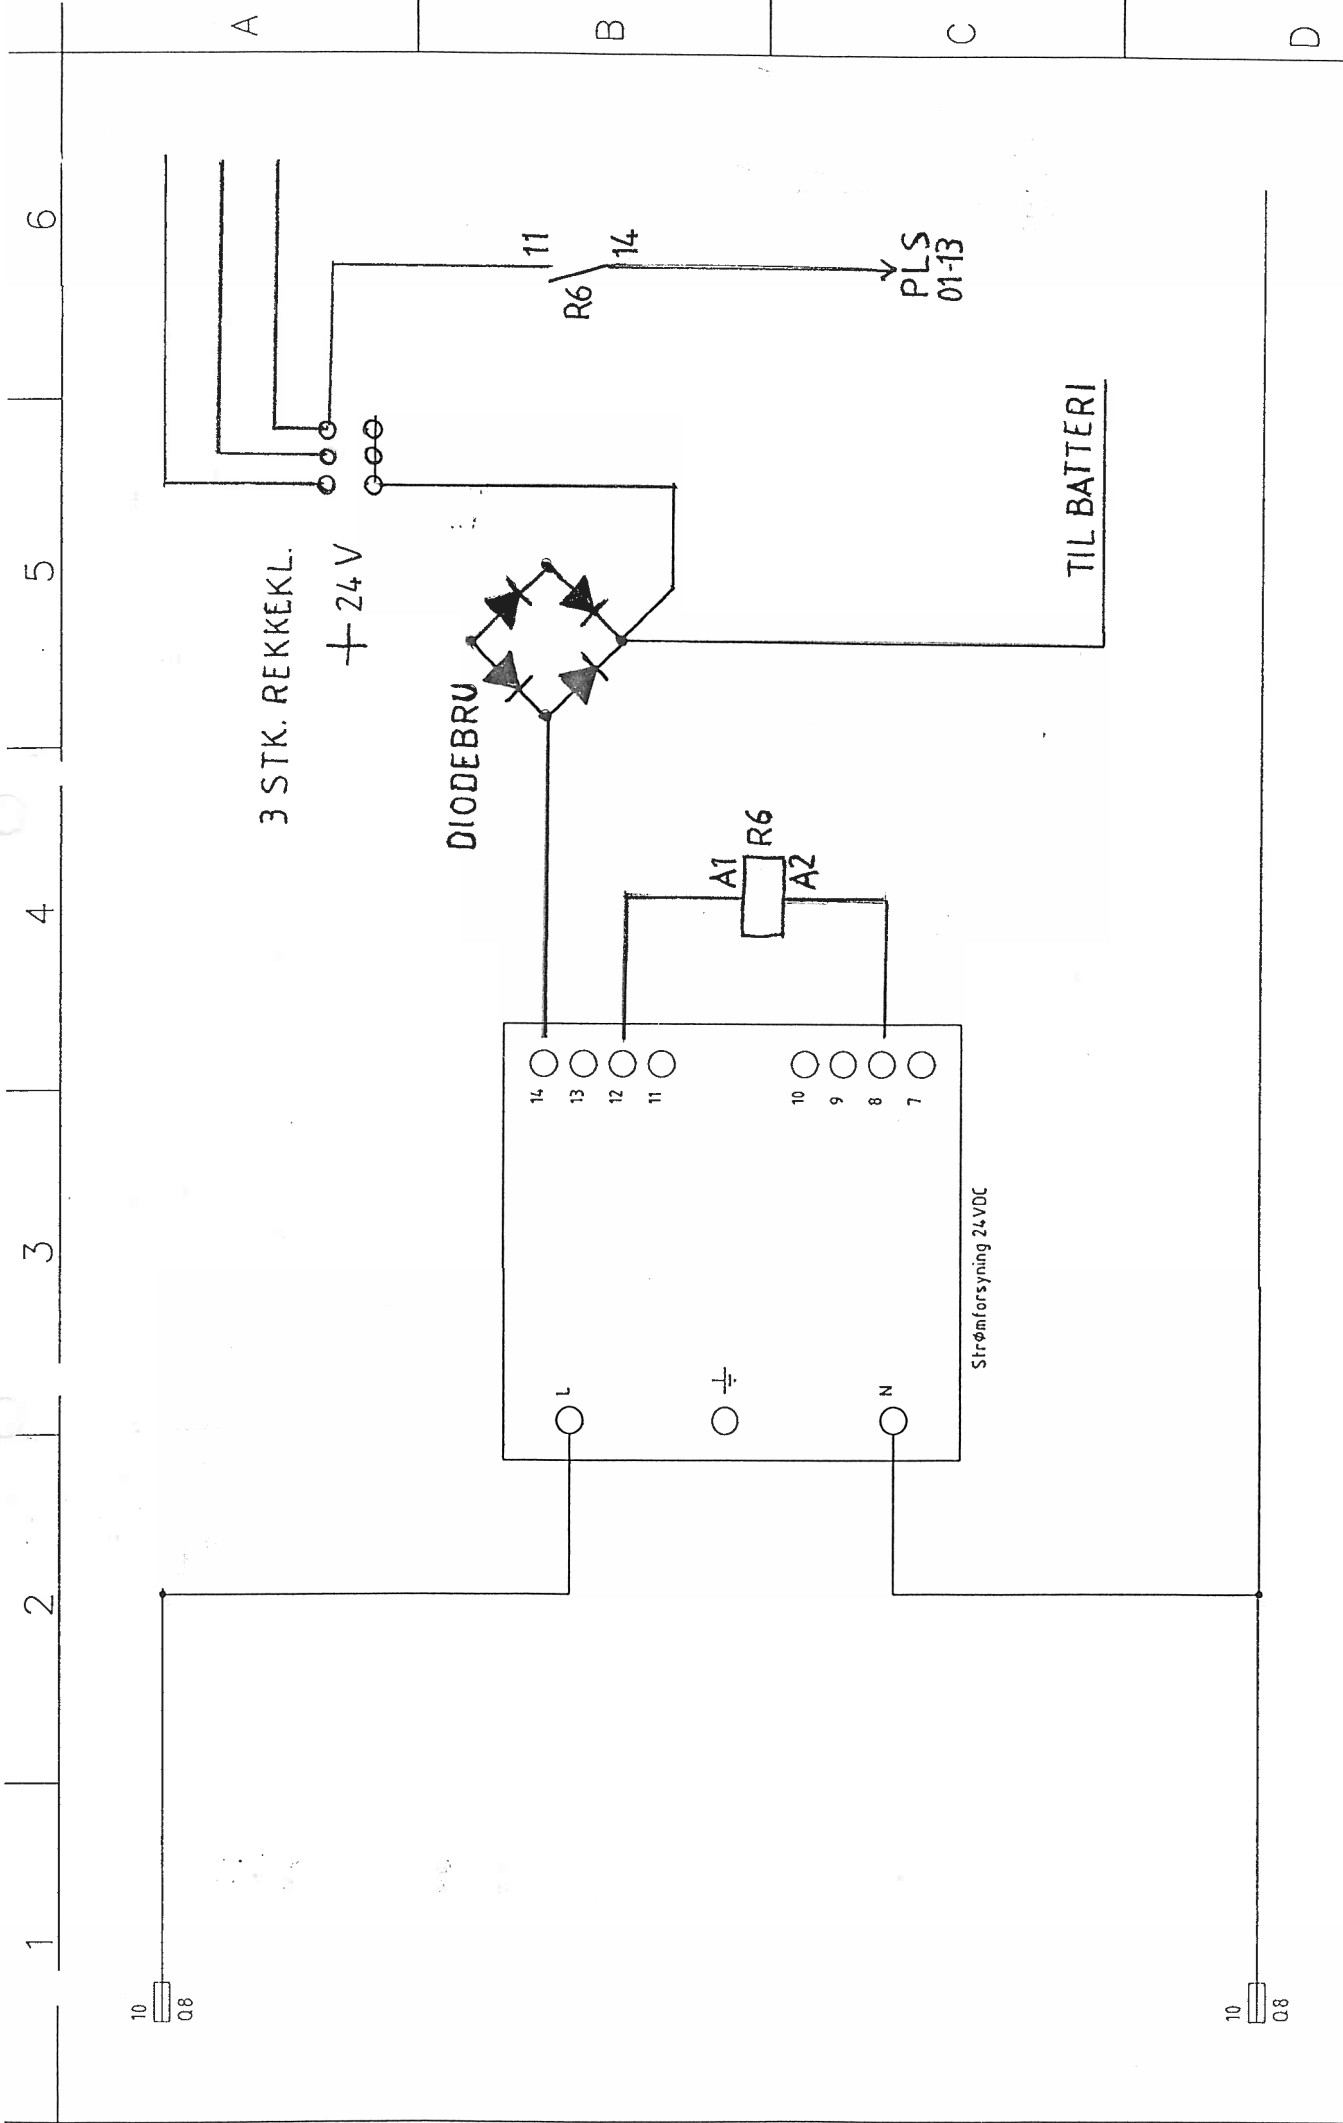


Dato	Navn	Prosjekt nr.	Filnavn
23.08.2000	S.J.Sanden		
		Målestokk	Bl.nr. 4
			N. bl. 5


**ABB**  
ABB Installasjon AS Vågå

Styrestrøm 220v


Lom Kommune

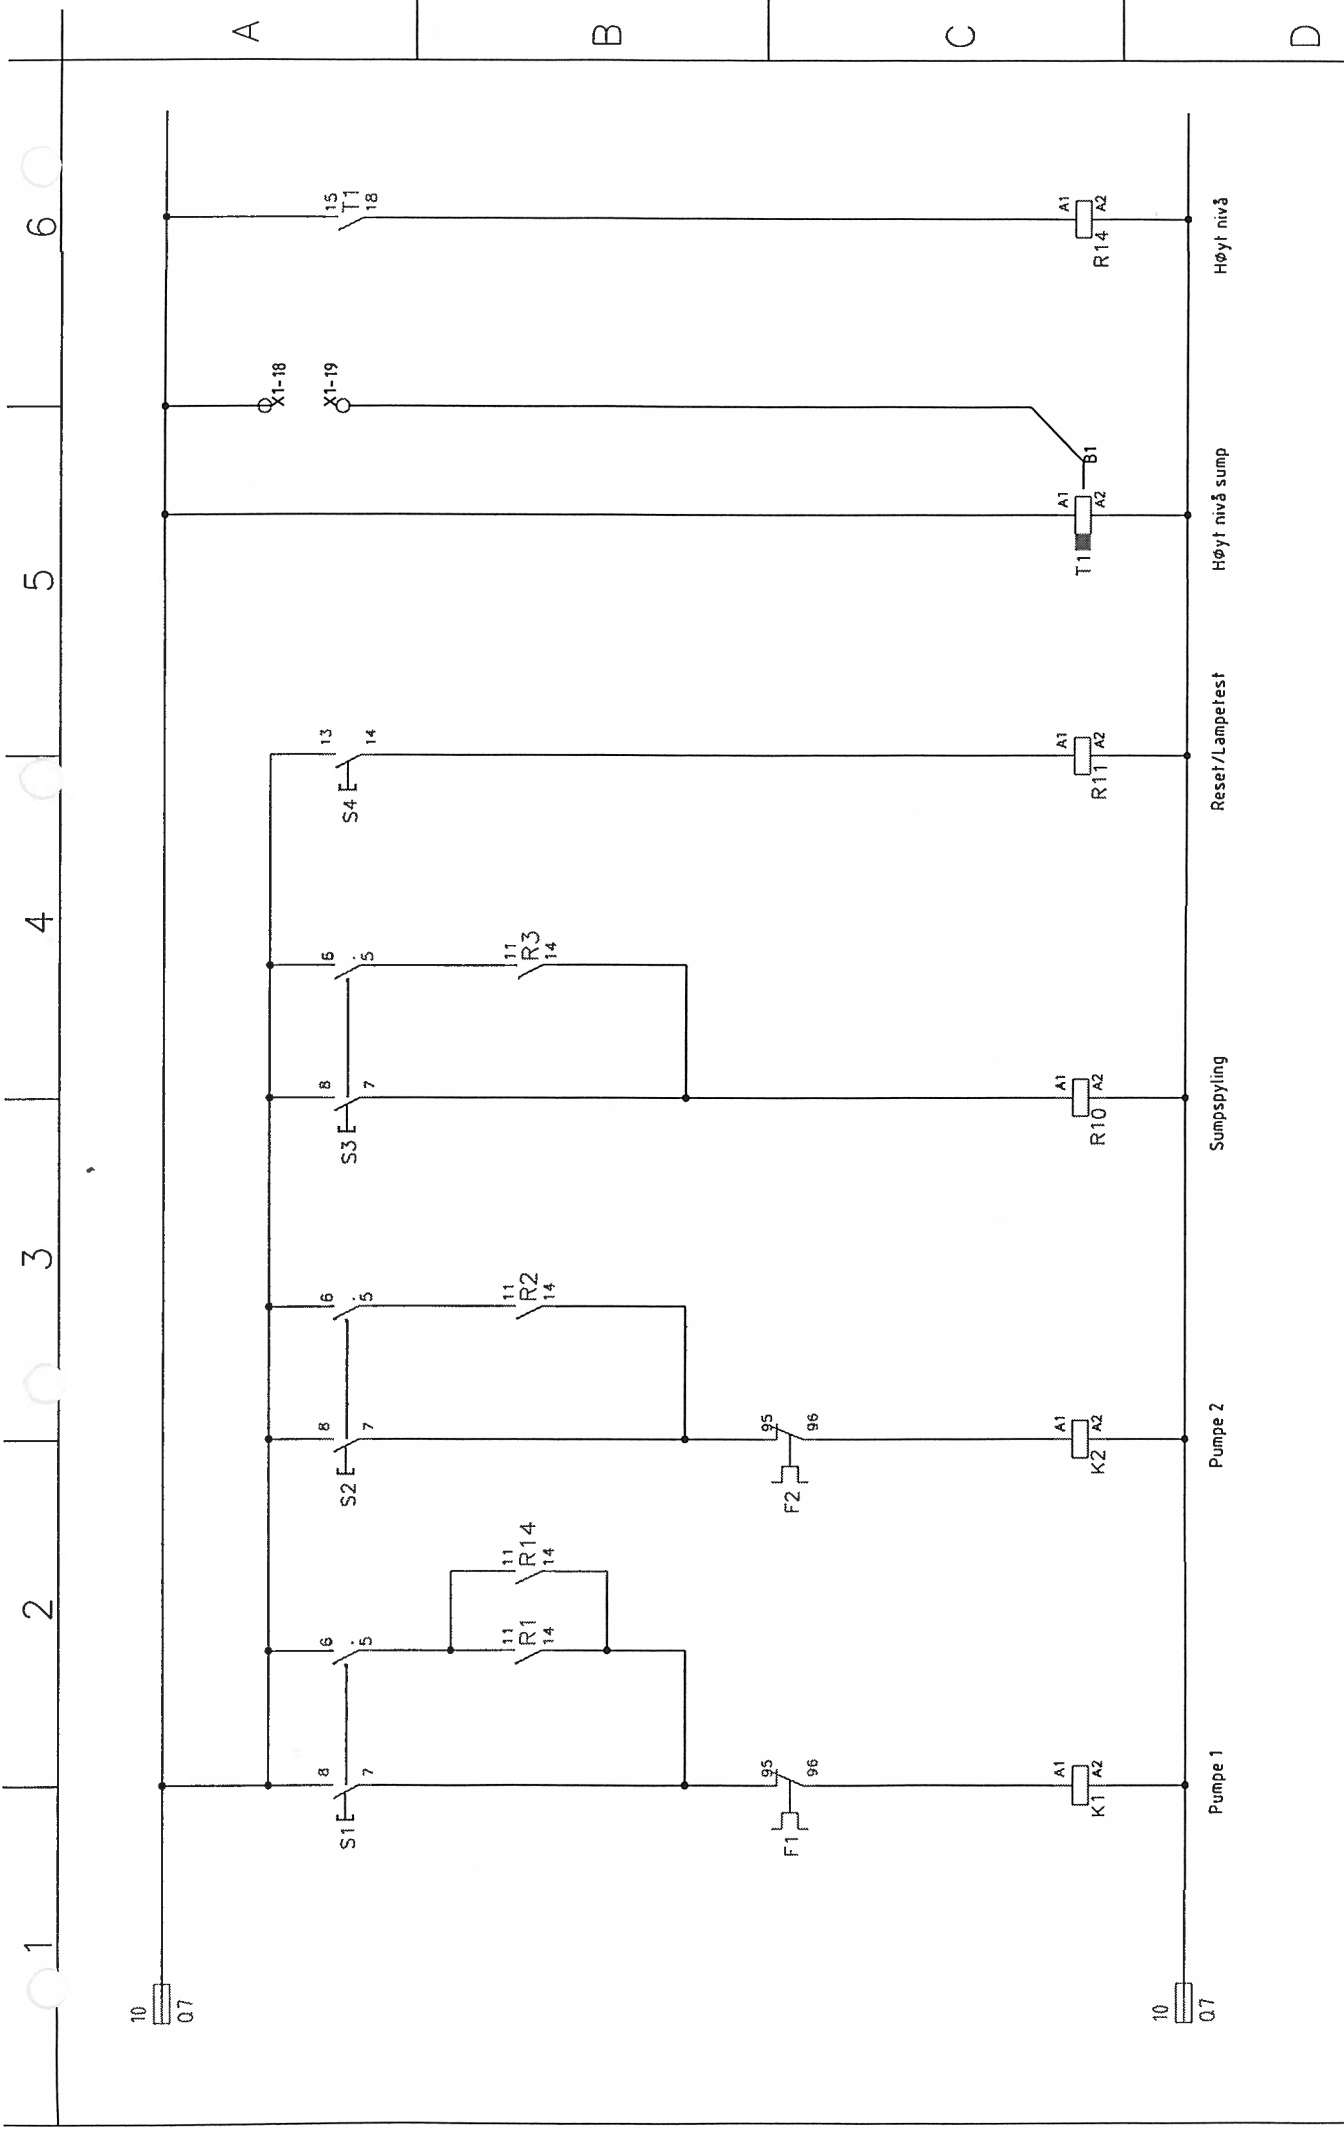


Dato	Navn	Lom Kommune	ABB	Styrestrøm 220v	Prosjekt nr.	Filnavn
23.08.2000	S.J.Sanden					
			ABB Installasjon AS Vågå		Målestokk	Bl.nr. 5
						N. bl. 6

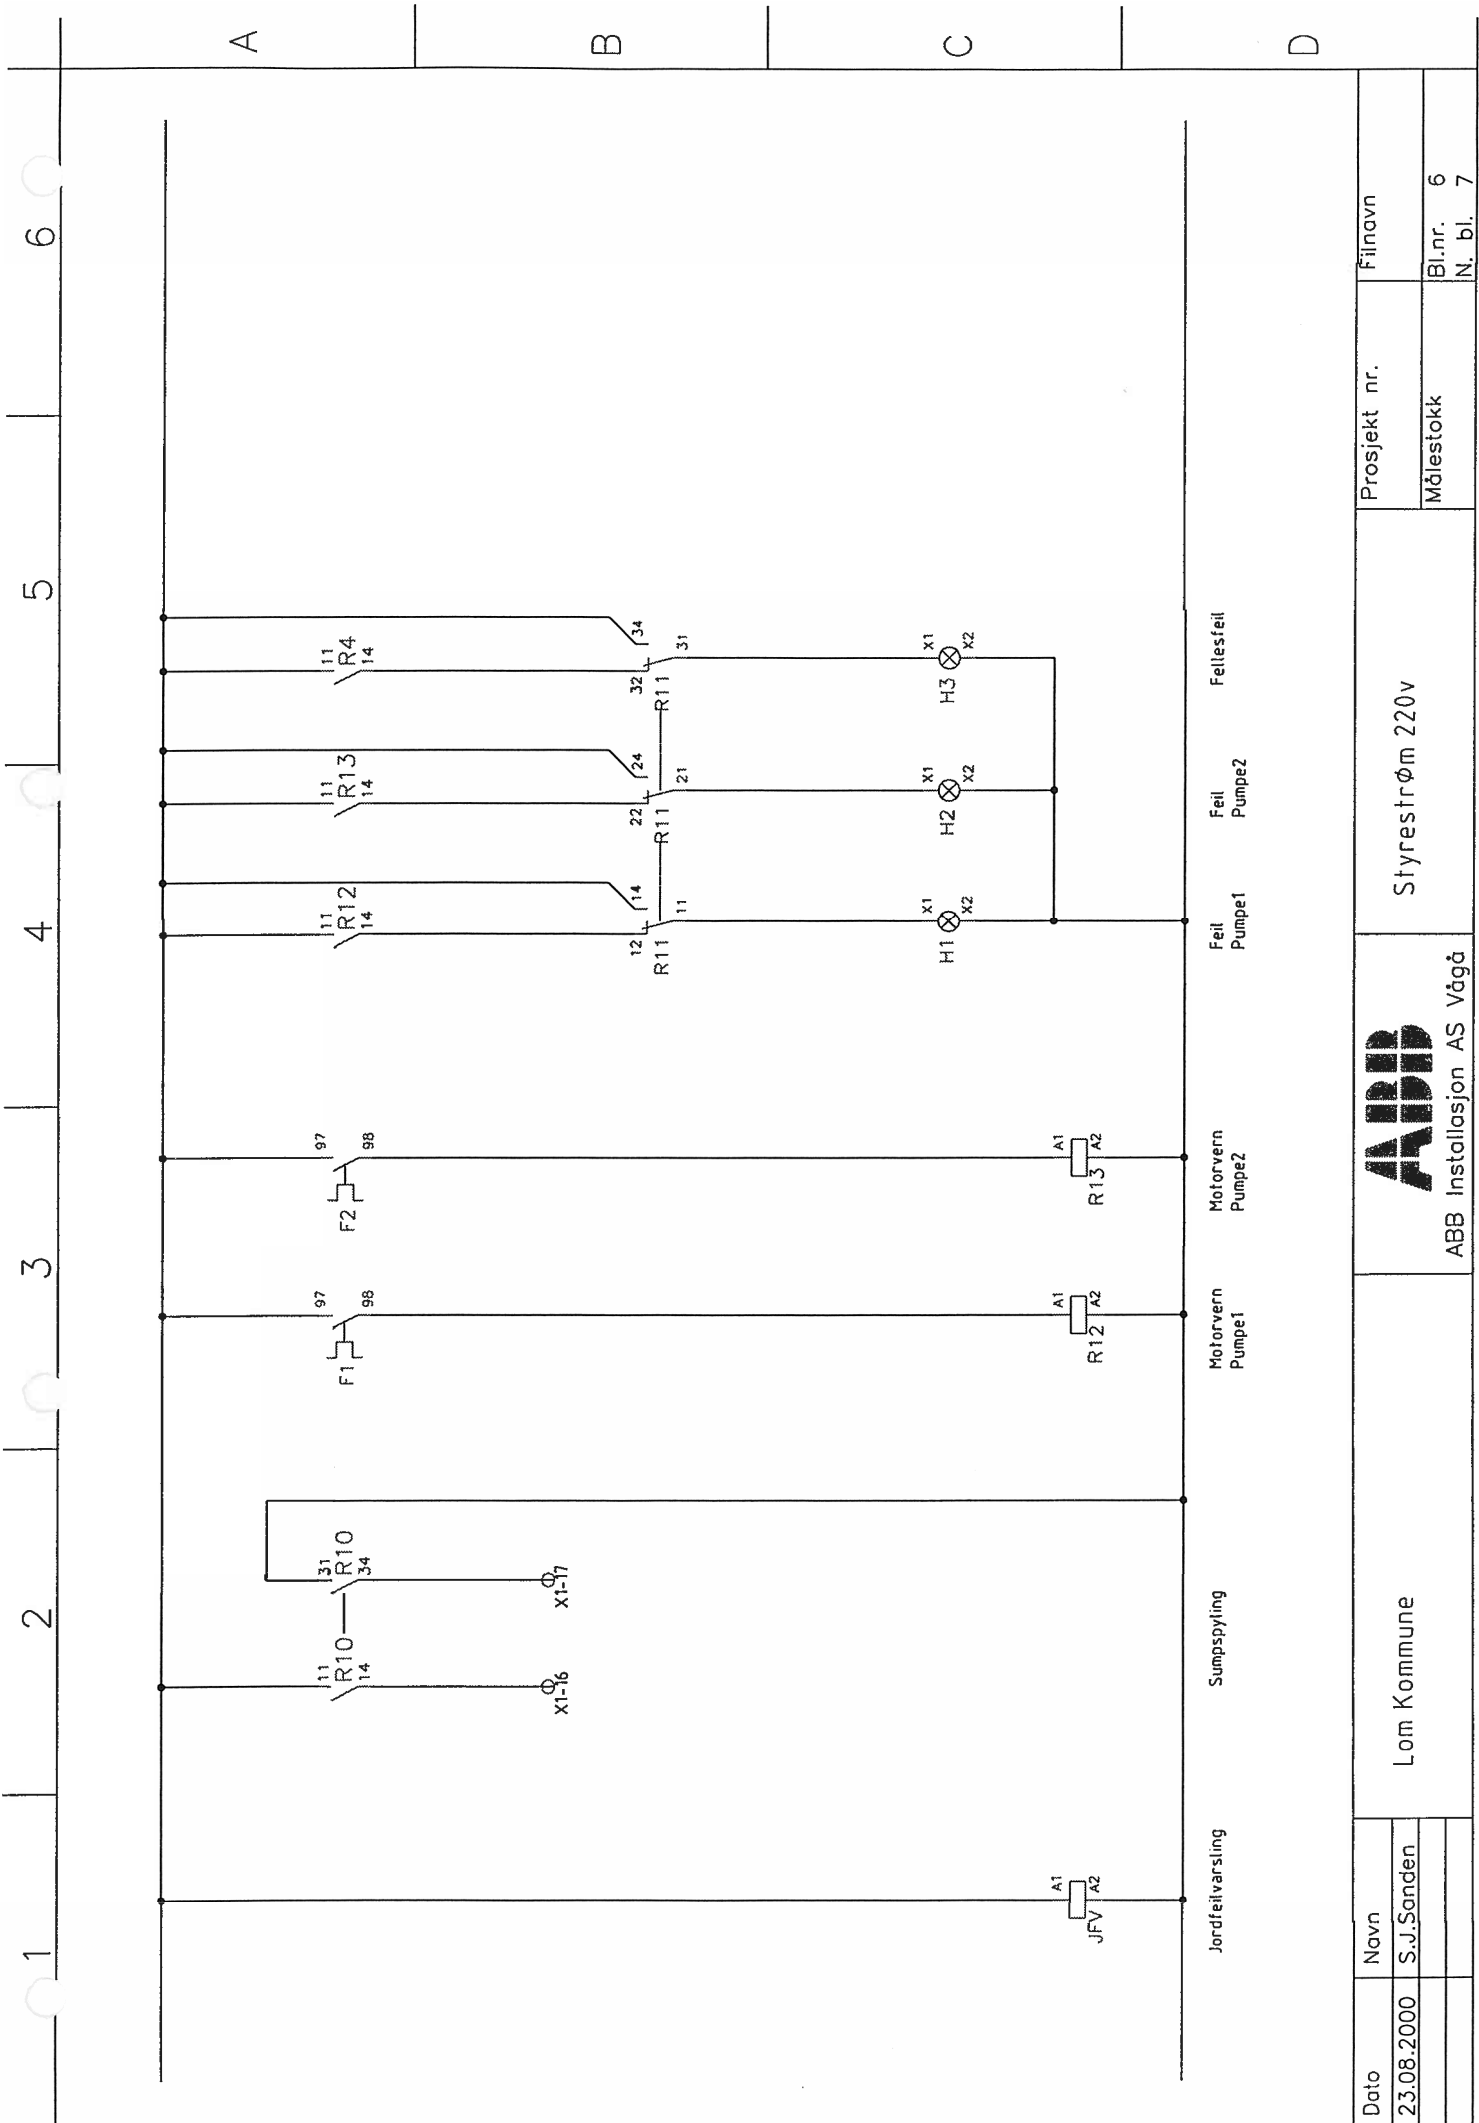

Dato	Navn	Lom Kommune	ABB Installasjon AS Vågå	Styrestrøm 220v	Prosjekt nr.	Filnavn
23.08.2000	S.J.Sanden					
					Målestokk	Bl.nr. 6
						N. bl. 7

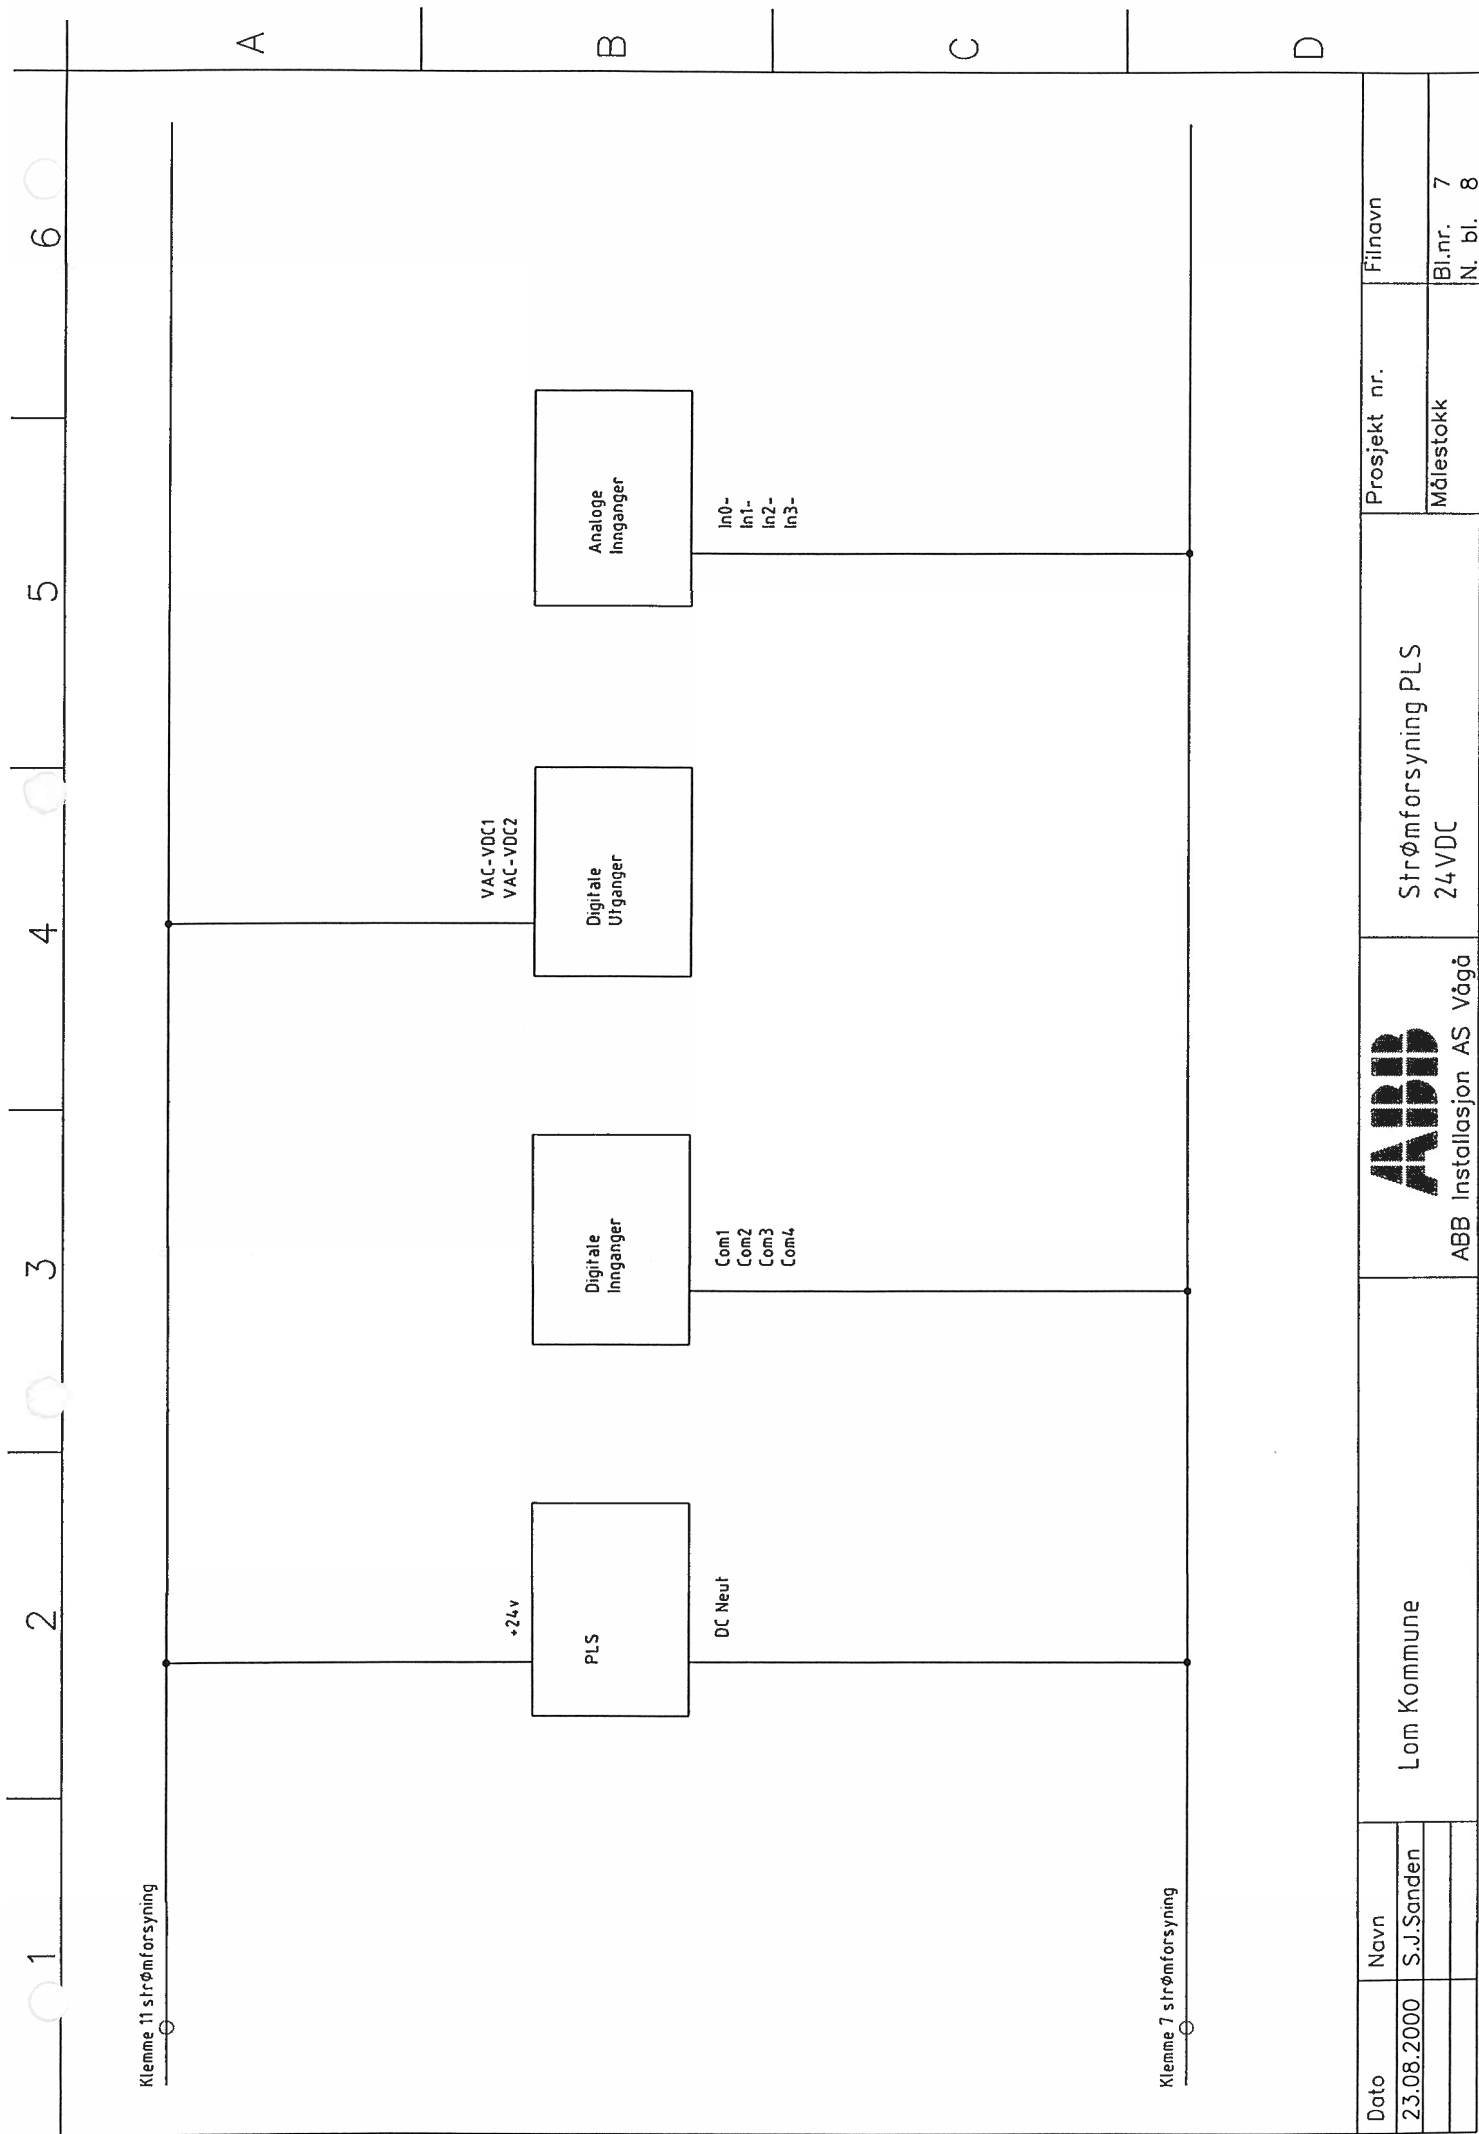

Dato	Navn	Prosjekt nr.		Finavn
23.08.2000	S.J.Sanden	Målestokk		Bl.nr. 7
		Strømforsyning PLS		N. bl. 8
		24VDC		
		ABB		
		ABB Installasjon AS		
		Vågå		
		Lom Kommune		

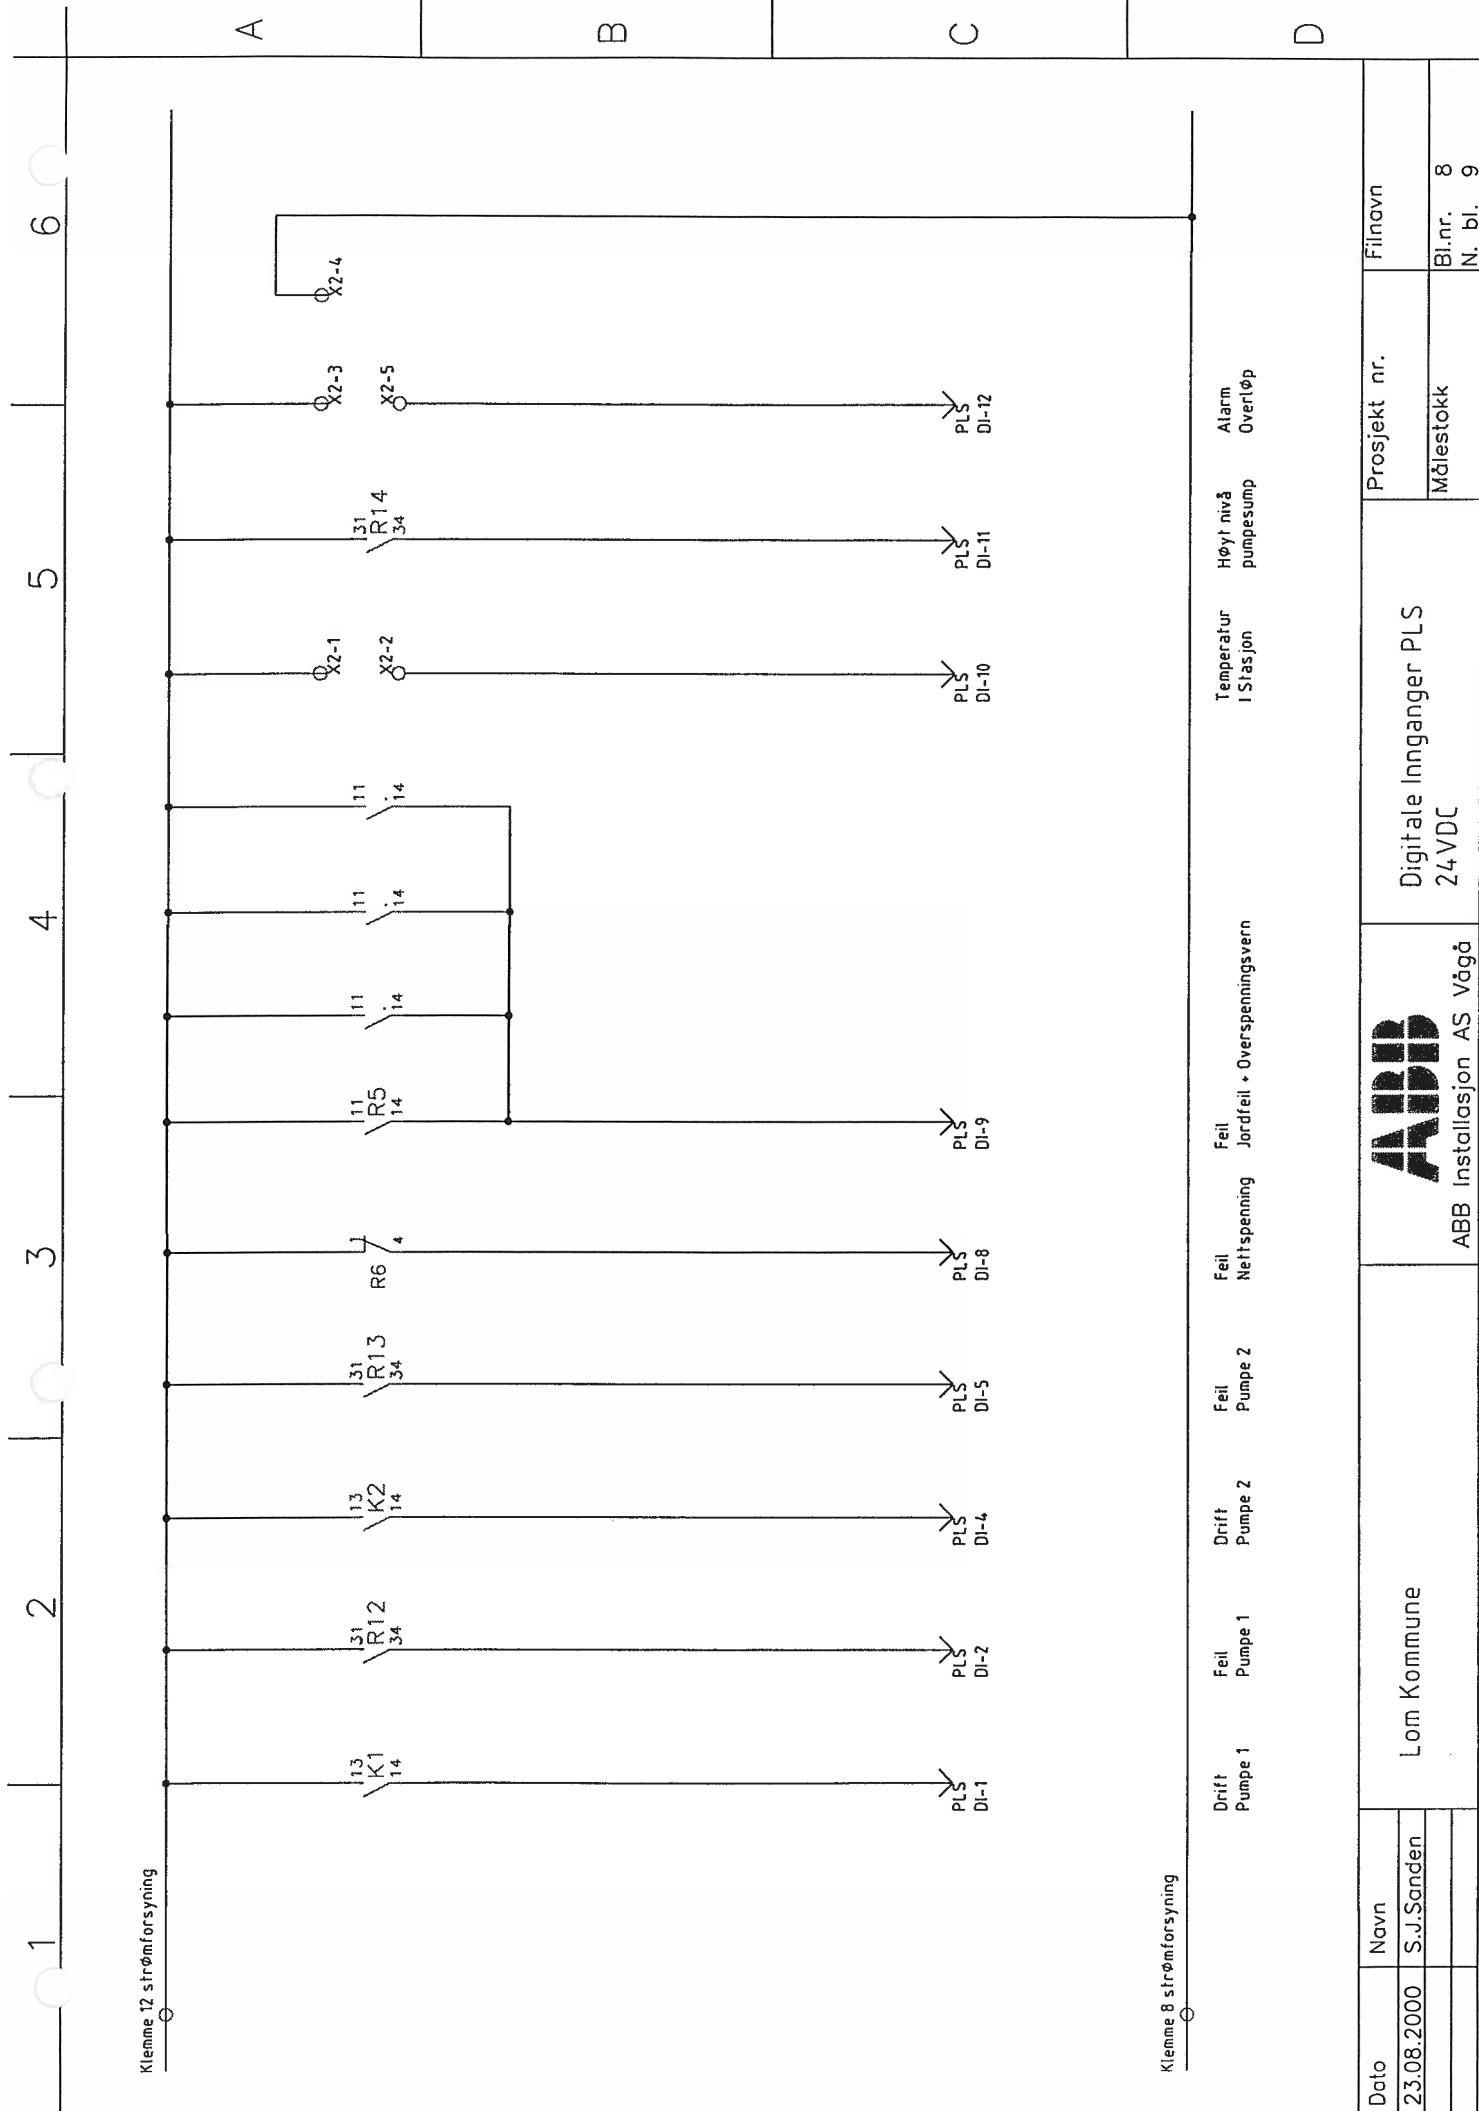

Dato	Navn	Prosjekt nr.	Filnavn
23.08.2000	S.J.Sanden	Målestokk	Bl.nr. 8 N. bl. 9
Lom Kommune		Digitale Innganger PLS 24VDC	
		ABB Installasjon AS Vågå	
		<b>ABB</b>	



1

2

3

4

5

6


Klemme 12 strømforsyning

A

B


C

D

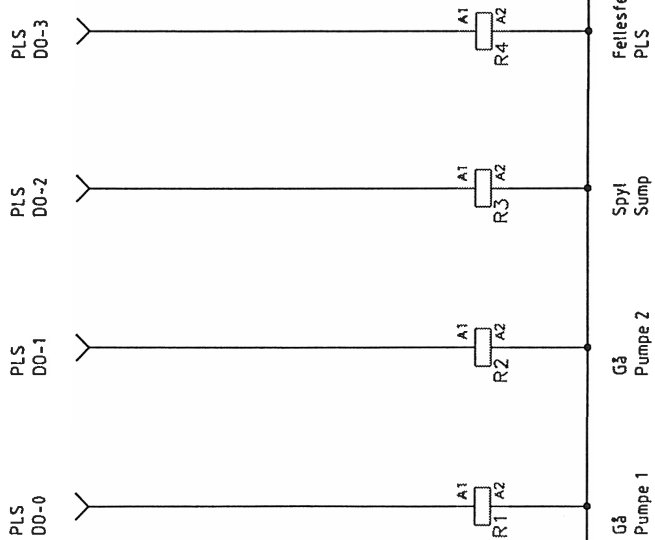


Klemme 8 strømforsyning

Dato	Navn	Digitale Utganger PLS 24VDC	Prosjekt nr.	Filnavn
23.08.2000	S.J.Sanden			
		Målestokk	Bl.nr. 9	N. bl. 10
		 ABB Installasjon AS Vågå		
		Lom Kommune		

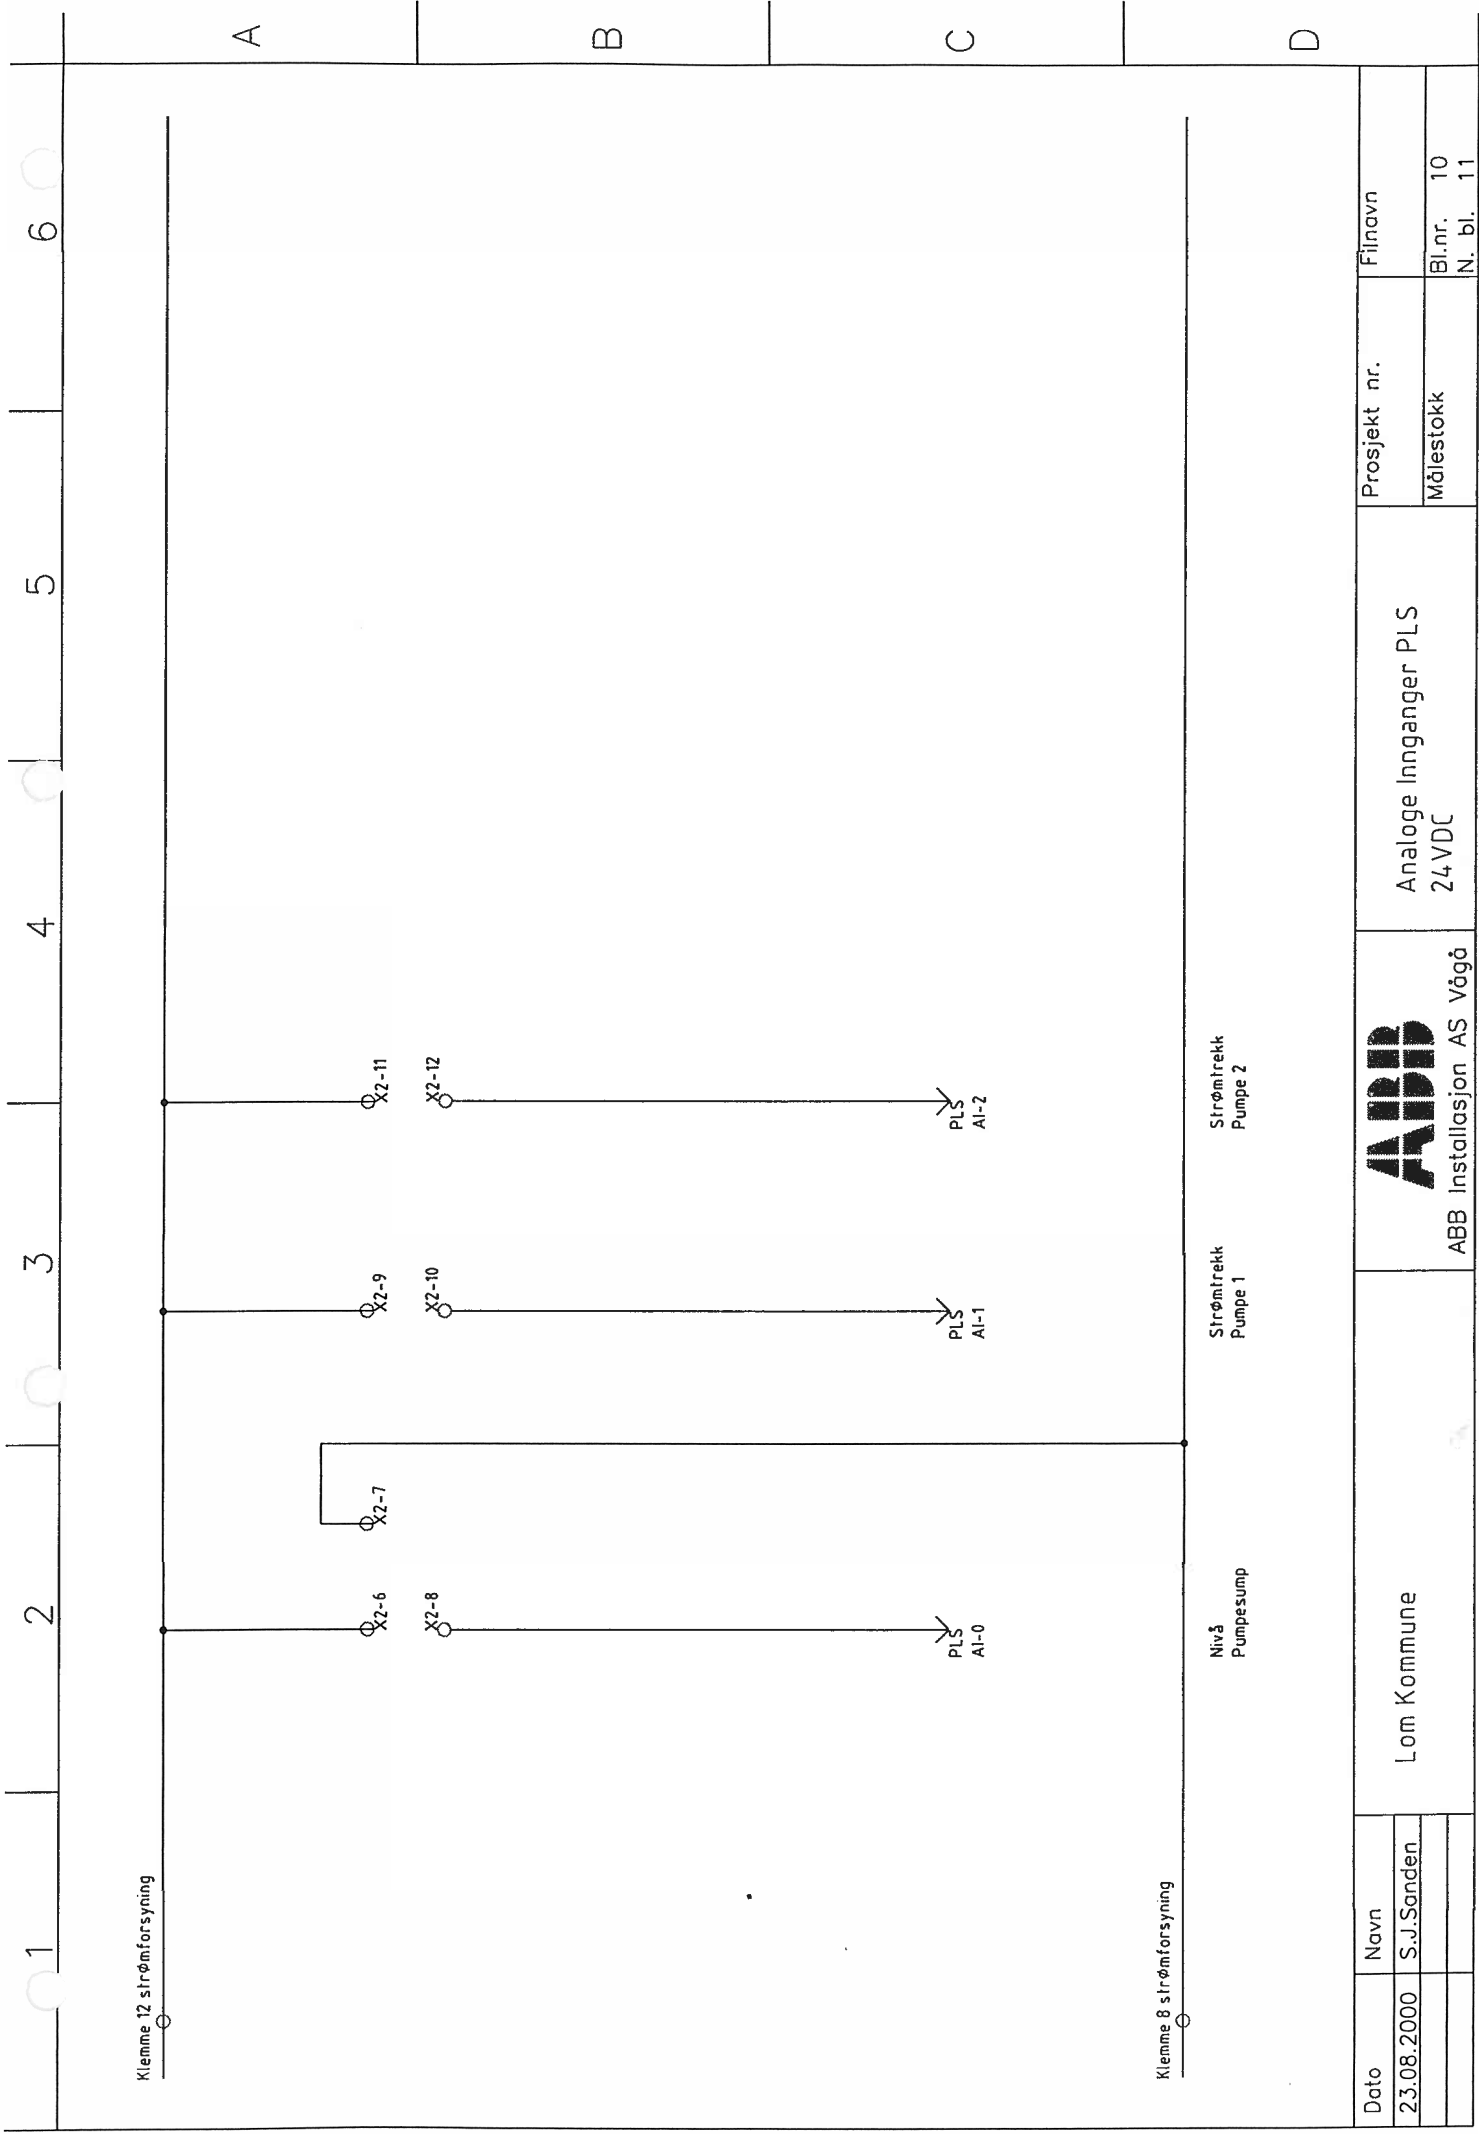

Dato	Navn	Lom Kommune	ABB	Analoge Innganger PLS 24VDC	Prosjekt nr.	Flt navn
	23.08.2000					S.J.Sanden
			ABB Installasjon AS Vågå			



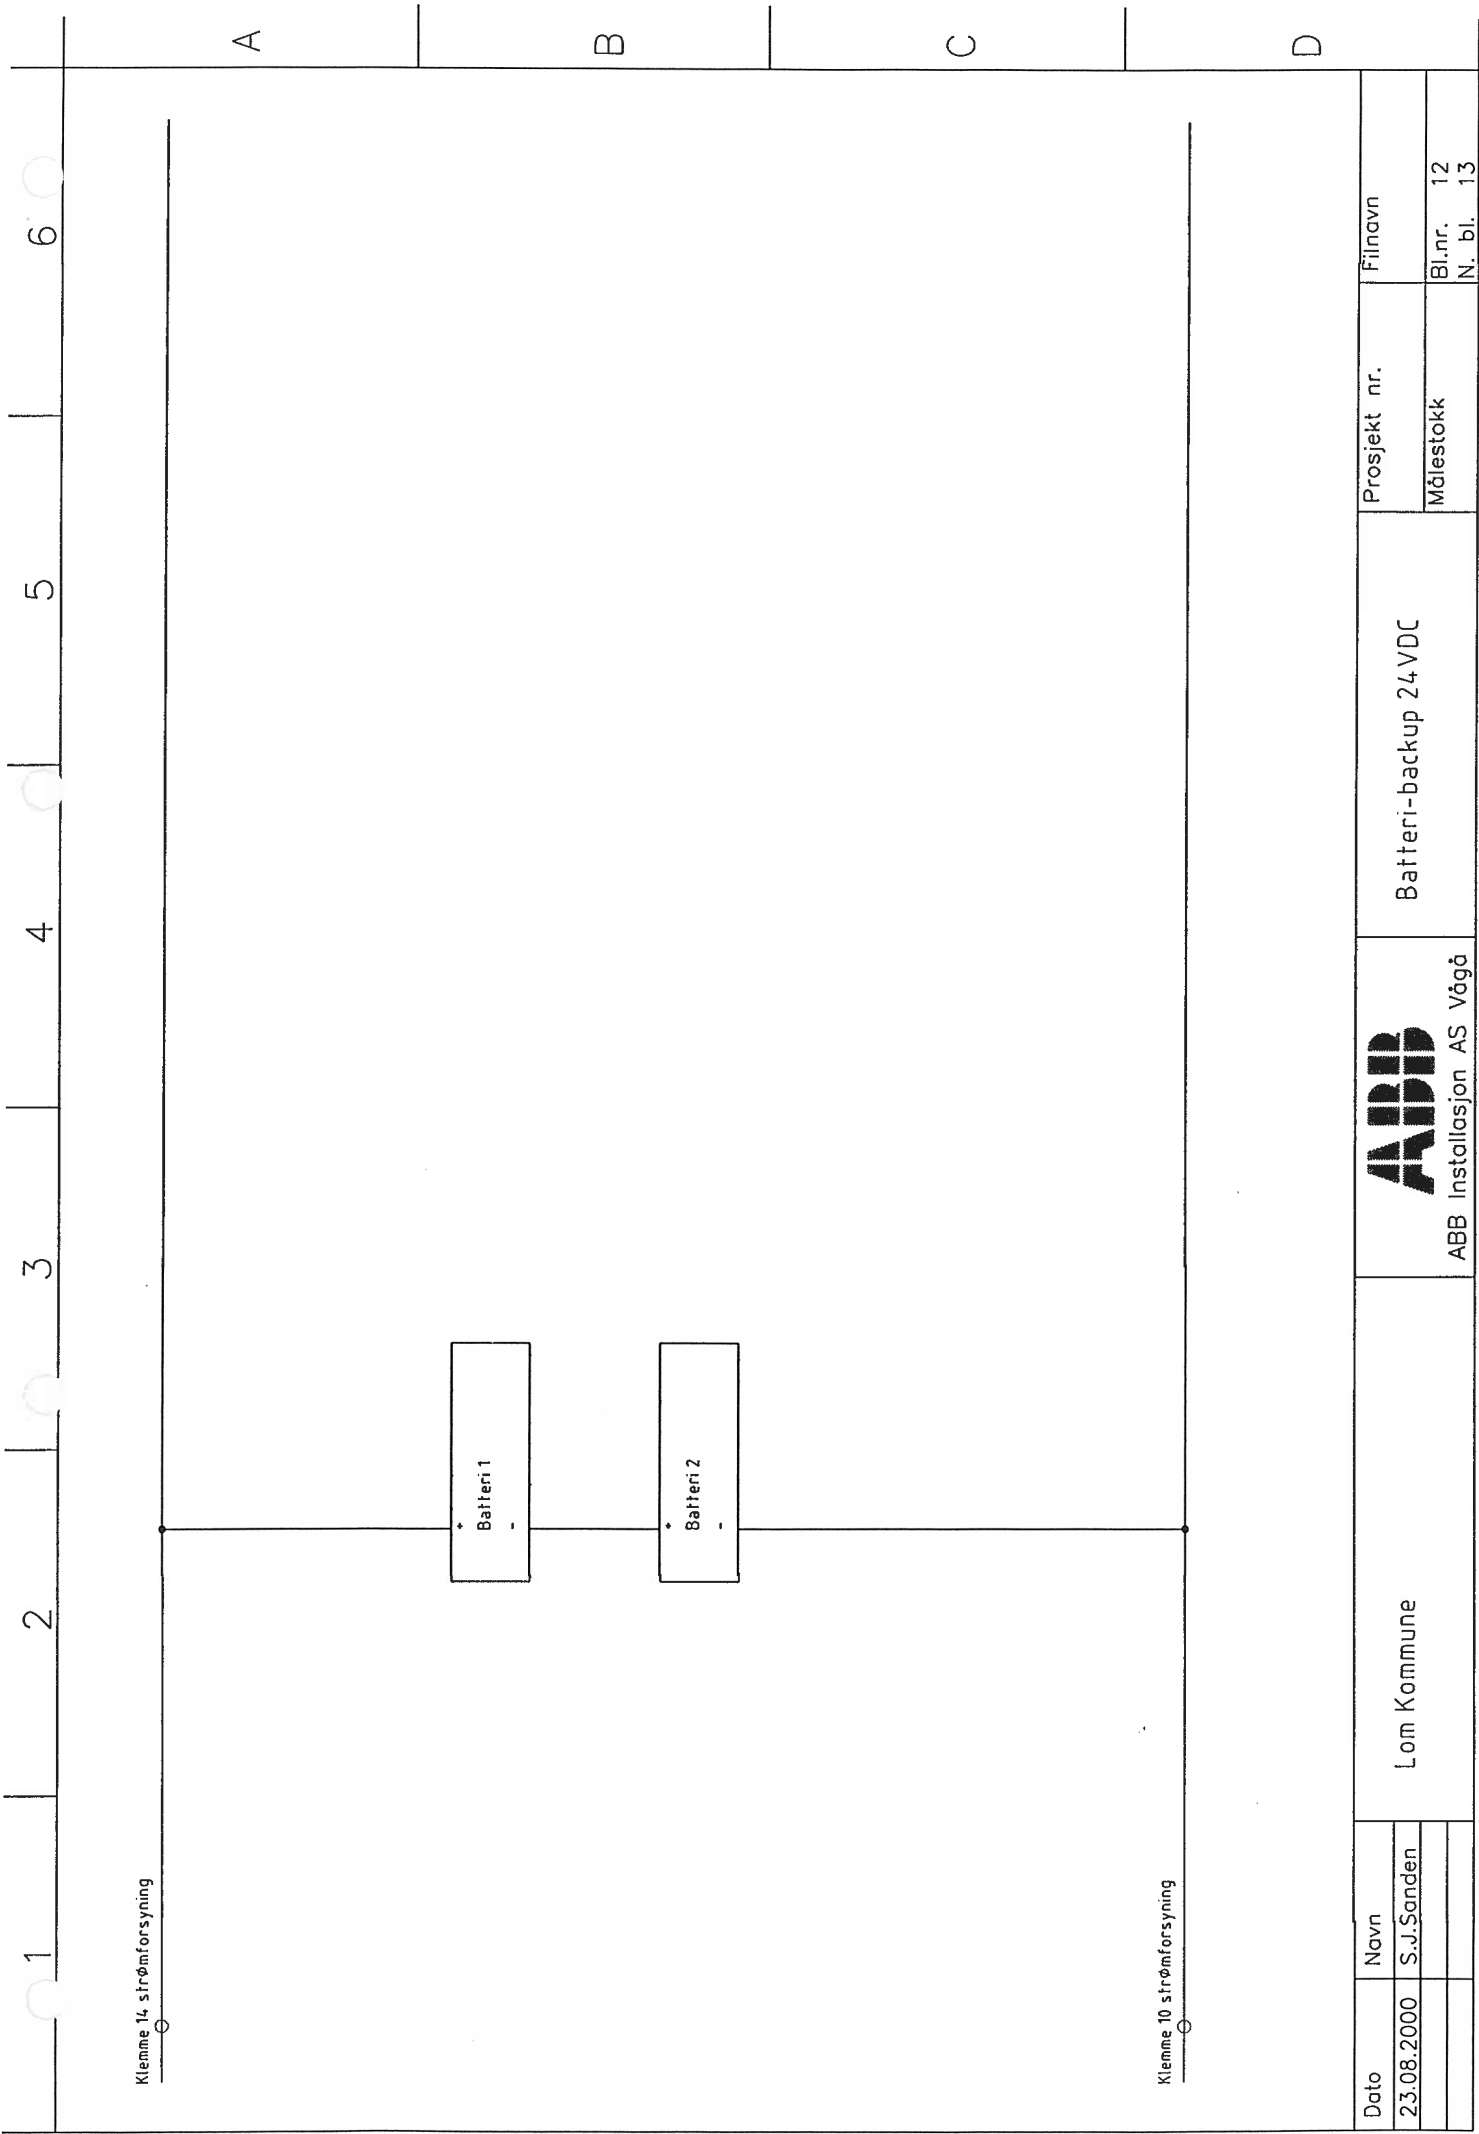

Dato	Navn	Lom Kommune	 ABB Installasjon AS Vågø	Batteri-backup 24VDC	Prosjekt nr.	Filnavn
23.08.2000	S.J.Sanden			Målestokk	Bl.nr. 12 N. bl. 13	

1

2

3

4

5


6

A

B

C

D

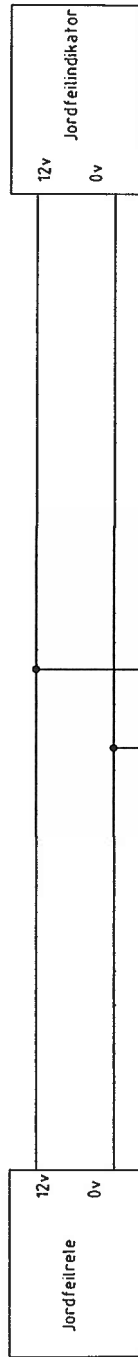

Hjelperete PLS  
Jordfeilvarsling

Dato	Navn	Lom Kommune	ABB	Jordfeilvarsling	Prosjekt nr.	Filnavn
	23.08.2000					
			ABB Installasjon AS Vågå			

1

2

3

4

5

6

A

B

C

D

19	Fløttør
18	Høyt nivå
17	Magnetventil
16	Sumpspyling
15	Lys+Varme
14	2x10A Kurs 06
13	V.V.Bereder
12	2x16A Kurs 05
11	Stikk
10	2x16A Kurs 04
9	Stikk
8	3x32A Kurs 03
7	
6	Pumpe 2
5	3x50A Kurs 02
4	
3	Pumpe 1
2	3x50A Kurs 01
1	

12 mA	Sirøtrafo
11 +	Pumpe 2
10 mA	Sirøtrafo
9 +	Pumpe 1
8 mA	Nivå
7 -	Pumpesump
6 +	
5 Inn	Overløp
4 -	Stavindikator
3 +	
2 Inn	Termostat
1 +	Temp i stasjon

## Rekkelemmelist X1

## Rekkelemmelist X2

Dato	Navn
23.08.2000	S.J.Sanden

Lom Kommune	
-------------	--

<b>ABB</b>	
ABB Installasjon AS Vågå	

Rekkelemmelist X1 og X2	
-------------------------	--

Prosjekt nr.	Filnavn
Målestokk	Bl.nr. 14
	N. bl. 15

## Komponentoversikt

Q1	Sikring 3x50A Pumpe 1
Q2	Sikring 3x50A Pumpe 2
Q3	Sikring 3x32A Stikk
Q4	Sikring 2x16A Stikk
Q5	Sikring 2x16A V.V.Bereder
Q6	Sikring 3x10A Lys+Varme
Q7	Sikring 3x10A Styresirøm 220v
Q8	Sikring 2x10A Styresirøm PLS
Q20	Overbelastningsvern DS3x63A
X1	Rekkelemmelist 220v
X2	Rekkelemmelist 24v
F1	Motorvern Pumpe 1
F2	Motorvern Pumpe 2
K1	Kontaktor Pumpe 1
K2	Kontaktor Pumpe 2
Tr1	Strømtrafo Pumpe 1
Tr2	Strømtrafo Pumpe 2
R1	Hjelperete PLS - G&S Pumpe 1
R2	Hjelperete PLS - G&S Pumpe 2
R3	Hjelperete PLS - Sumpspyling
R4	Hjelperete PLS - Fellesfeil
R5	Hjelperete Jordfeilvarsting
R6	Fasebrudd/Nettspenningssrel
R10	Relé Sumpspyling
R11	Relé Lampefest
R12	Relé Utløst motorvern Pumpe 1
R13	Relé Utløst motorvern Pumpe 2
R14	Relé Høyt nivå pumpeump
T1	Tidsrelé høyt nivå pumpeump
S1	Vender Man-0-Auto Pumpe 1
S2	Vender Man-0-Auto Pumpe 2
S3	Vender Man-0-Auto Sumpspyling
S4	Reset/Lampefest
S5	Fjernstyring utkoblet

Dato

Navn

23.08.2000

S.J.Sanden

Lom Kommune



ABB Installasjon AS Vågå

Komponentoversikt

Prosjekt nr.

Filnavn

Målestokk

Bl.nr. 15

N. bl. 16