

Adresse: Aldor Ingebrigtsensveg37-39/ Thyholdtvegen


Det må utføres renovering av eksisterende kommunale AF 300 BET til og med øverste oppstrøms private SP grentilkobling. Eksisterende AF felles ledning må flyttes nordover i eiendomsgrense mot Gnr/Bnr 119/1700 og 119/1609.

- Det må utføres separering av for overvann og avløp på eksisterende AF fellesledning.
- Ledningsrenovering avsluttes med minikum for OV og SP (etablering av spyle-/stakepkt.) hensiktsmessig plassert på eiendomsgrense mellom Gnr/Bnr 119/1700 og 119/1609.
- Private OV stikkledninger legges for sammen med private SP stikkledninger som tas inn i på renovert ledningsnett.
- Ledningstraseen må filmes for påvisning av private avløpsstikkledninger.

OV ledning tilkobles utlagt stikkledning fra O2496 og SP tilkobles eksisterende avløpsnett i Thyholdtvegen(v/S13266).

Estimert lengde på tiltaket er **ca. 45 meter** oppstrøms langs eksisterende kommunal AF ledning fra avløp stikk i Thyholdtvegen v/S13266.

Entreprenør må vurdere løsning; graving lengdemeter avløp, strømpetrekking, rørtrekking etc.

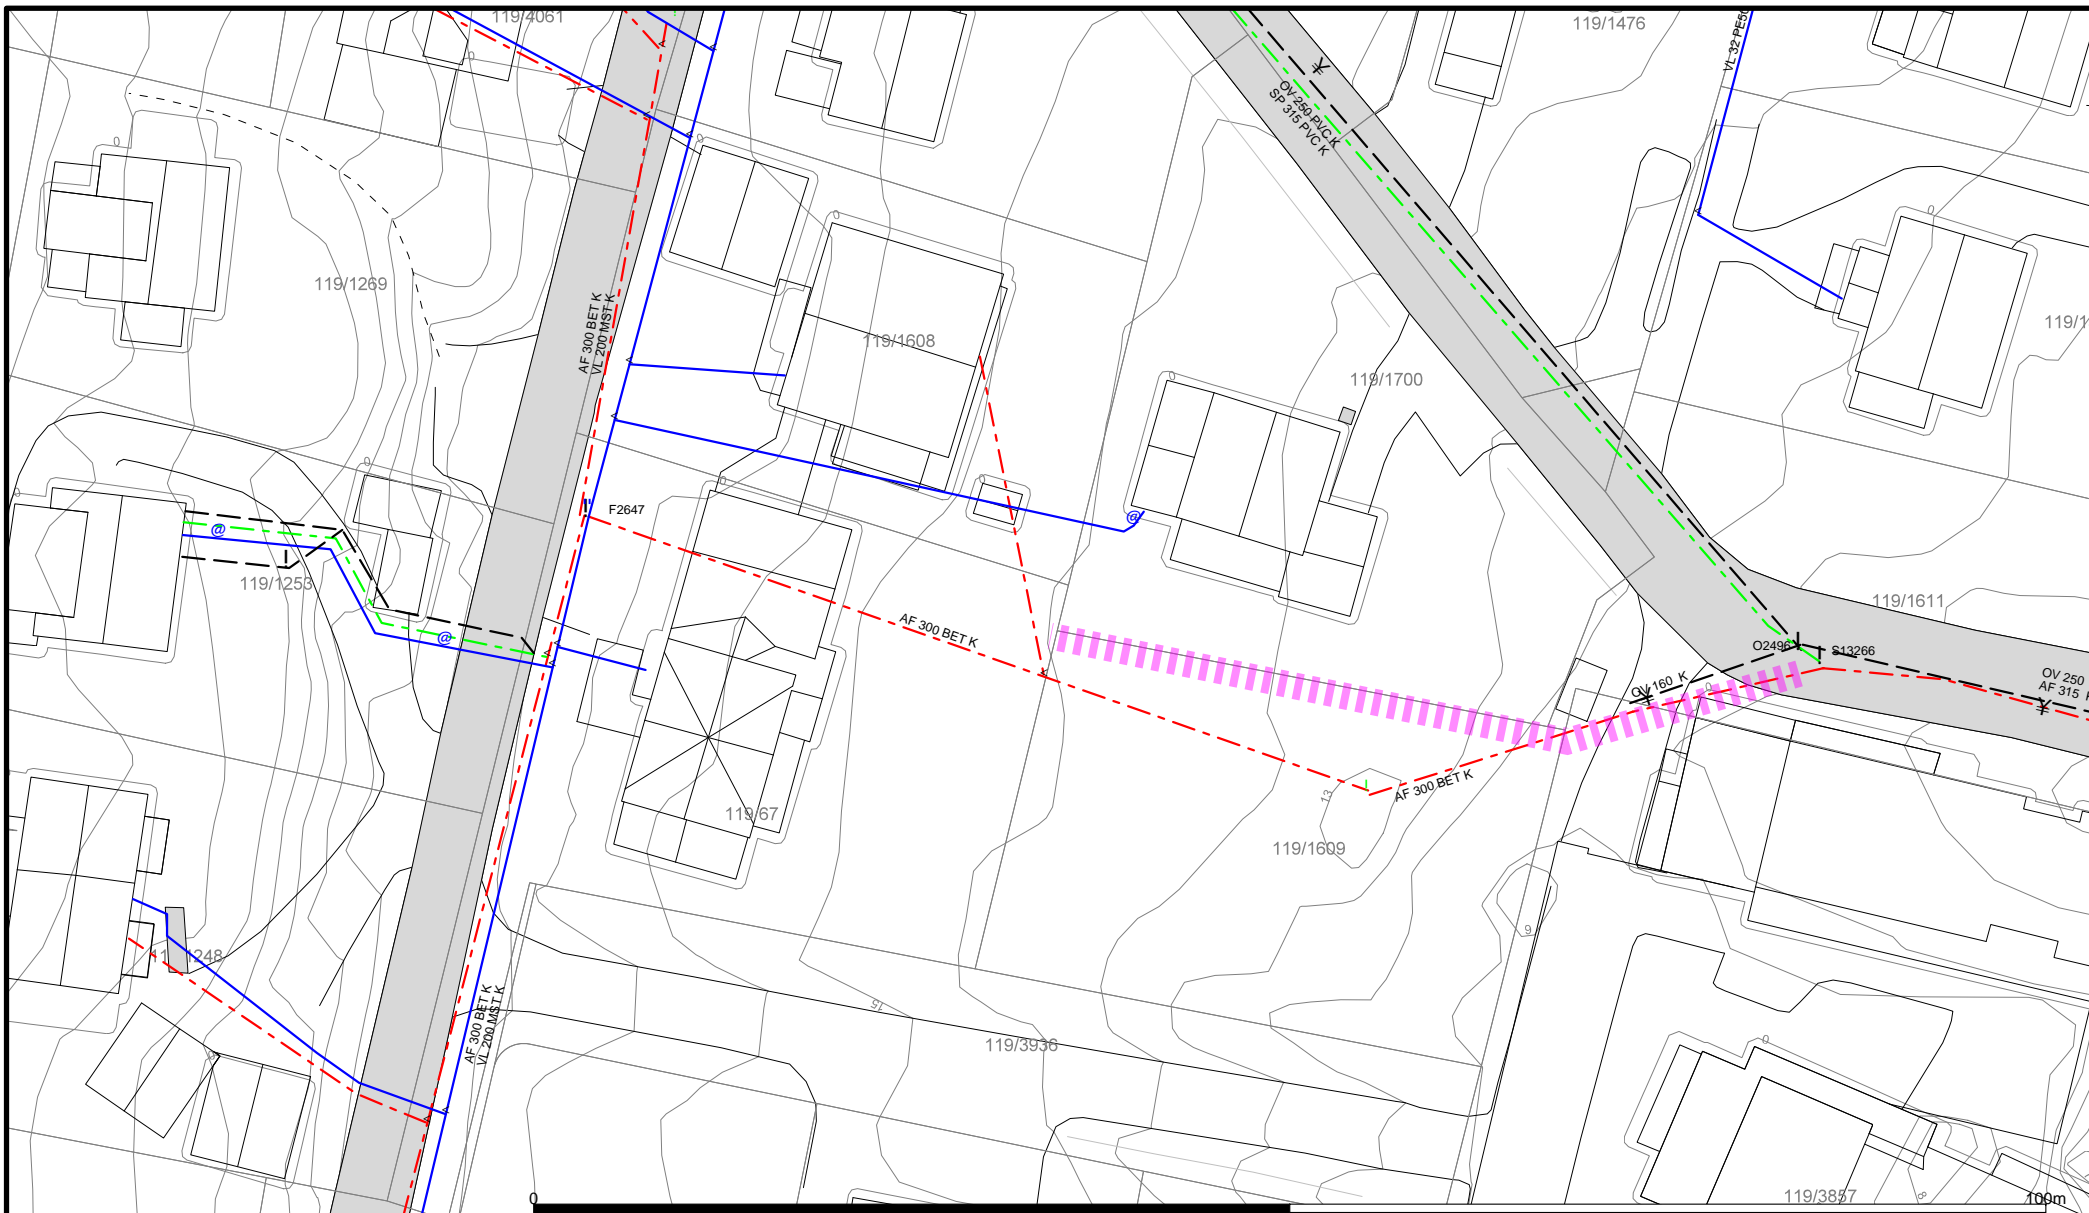

**Merknad til det kommunale kartverket:**

Tromsø kommunes ledningskartverk er av varierende kvalitet. Vann og avløp anser beliggenhet og høyder som veiledende, og tar ikke ansvar for skader som måtte oppstå som følge av avvik på kommunale ledninger inntegnet i kartet.

For private stikkledninger inntegnet i kommunalt ledningskart, har kommunen intet ansvar for riktigheten av beliggenhet og høyde, eller for manglende inntegning. Dette er huseiers ansvar.

Ta evt. kontakt med Vann og avløp for ytterligere informasjon



Dato: 2014.01.22  
Sign: FP

Thyholdtvegen-Aldor Ingebrigtsensveg  
Renovering SP 300 BET etabl OV



Målestokk  
1:500



Tromsø Kommune  
Skippergata 35/39  
N-9272 Tromsø  
Tel:77 79 14 50 Fax:77 79 15 00

## Bestillerskjema for filmrapport av VA-ledninger

Dato bestilt:		Bestiller:	
Dato ønsket ferdigstilt:			
Gate/Vei: <b>Aldor Ingebrigtsensveg 37-39/Thyholdtvegen 1</b>		Fra kum (SSID): <b>F2647</b>	
Beliggenhet: privat eiendom; <b>119/67og 11/1609</b>		Til kum (SSID): <b>S13266</b>	
Ledningstype: <b>AF 300 BET 1982/1944</b>		SSID Ledning: <b>1228,18229 og 91300</b>	
		Strekk lengde: <b>86 m</b>	
Formål for inspeksjonen: <b>Dokumentere påkoblede avløp, eksisterende ledning skal renoveres og overleveres til privat eierskap</b>		Dimensjon: <b>300 mm</b>	
Ønsket dokumentasjon: <b>filmrapport, m/film</b>		Rørmateriale: <b>BET</b>	
Vedlegg fra bestiller eks kart:		Forarbeid: <b>Utføre spyling</b>	
Anmerkninger / Beskrivelse: <b>Filmrapport blir del av dokumentasjonsgrunnlag for renovering beskrevet i «P900510 renovering av VA i Aldor Ingebrigtsensveg»</b>			
<b>Kart av området som ønskes filmet:</b>			
Utført dato:	Utførende Firma:	Vedlegg:	
	Sign:		