630406 KANTINE;VELFERD,EL.VST.0G LAGER DEKKE OVER KJELLER SNITT OG DETALJER ARK 5

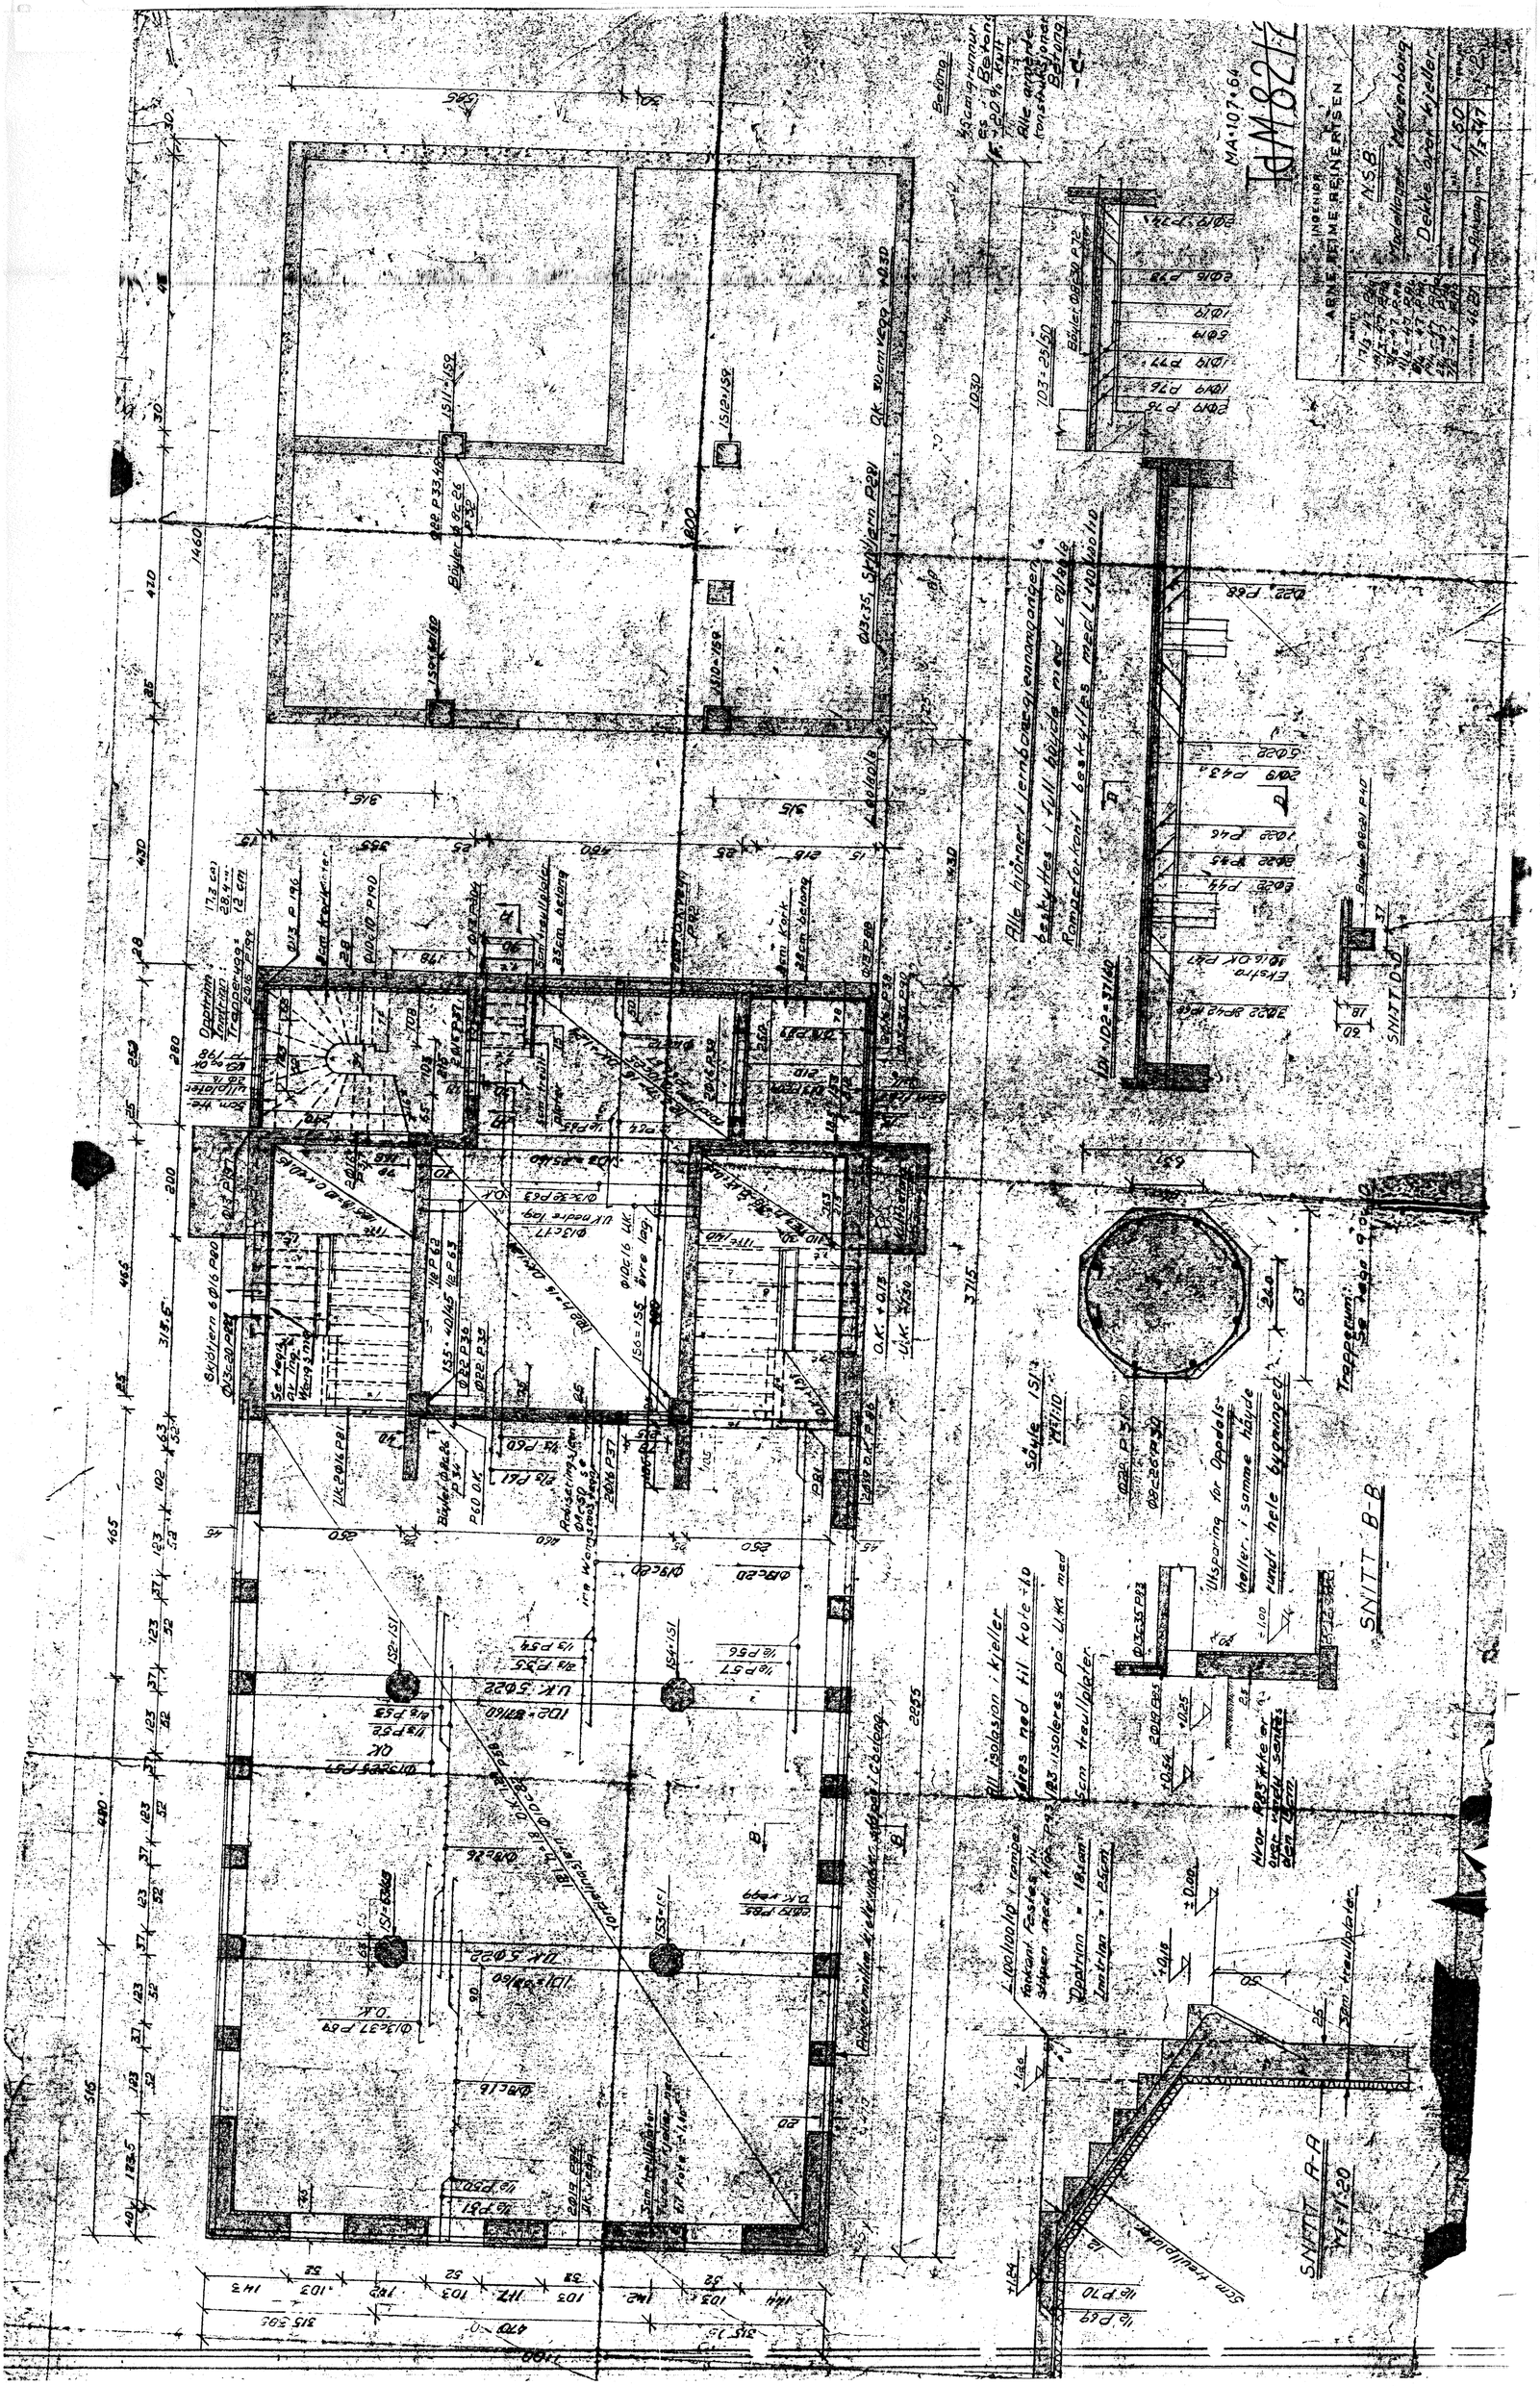
TdM 82 IV
MA·107·64
INGENIØR ARNE BRINCHMANNSEN
N.S.B.
Dekke over kjeller
SNITT B-B
SNITT A-B
Alle hjørner i lenbom-garasjeanlegget avrundes i full høyde med 1/4 rørbue
Fundamentering i fjell: Høyde m.m. 1/4 rørbue
Trappetrinn: Se tegn. 1:20
Utsparing for Oppvaskheller i samme høyde rundt hele bygningen
Alle isolasjon i kjeller
Alle isolasjon i kjeller
Kvar P85 Kile av
Trappetrinn - 18cm
Lantrinn - 15cm
Sem trau/plater
Sem trau/plater
Sem trau/plater