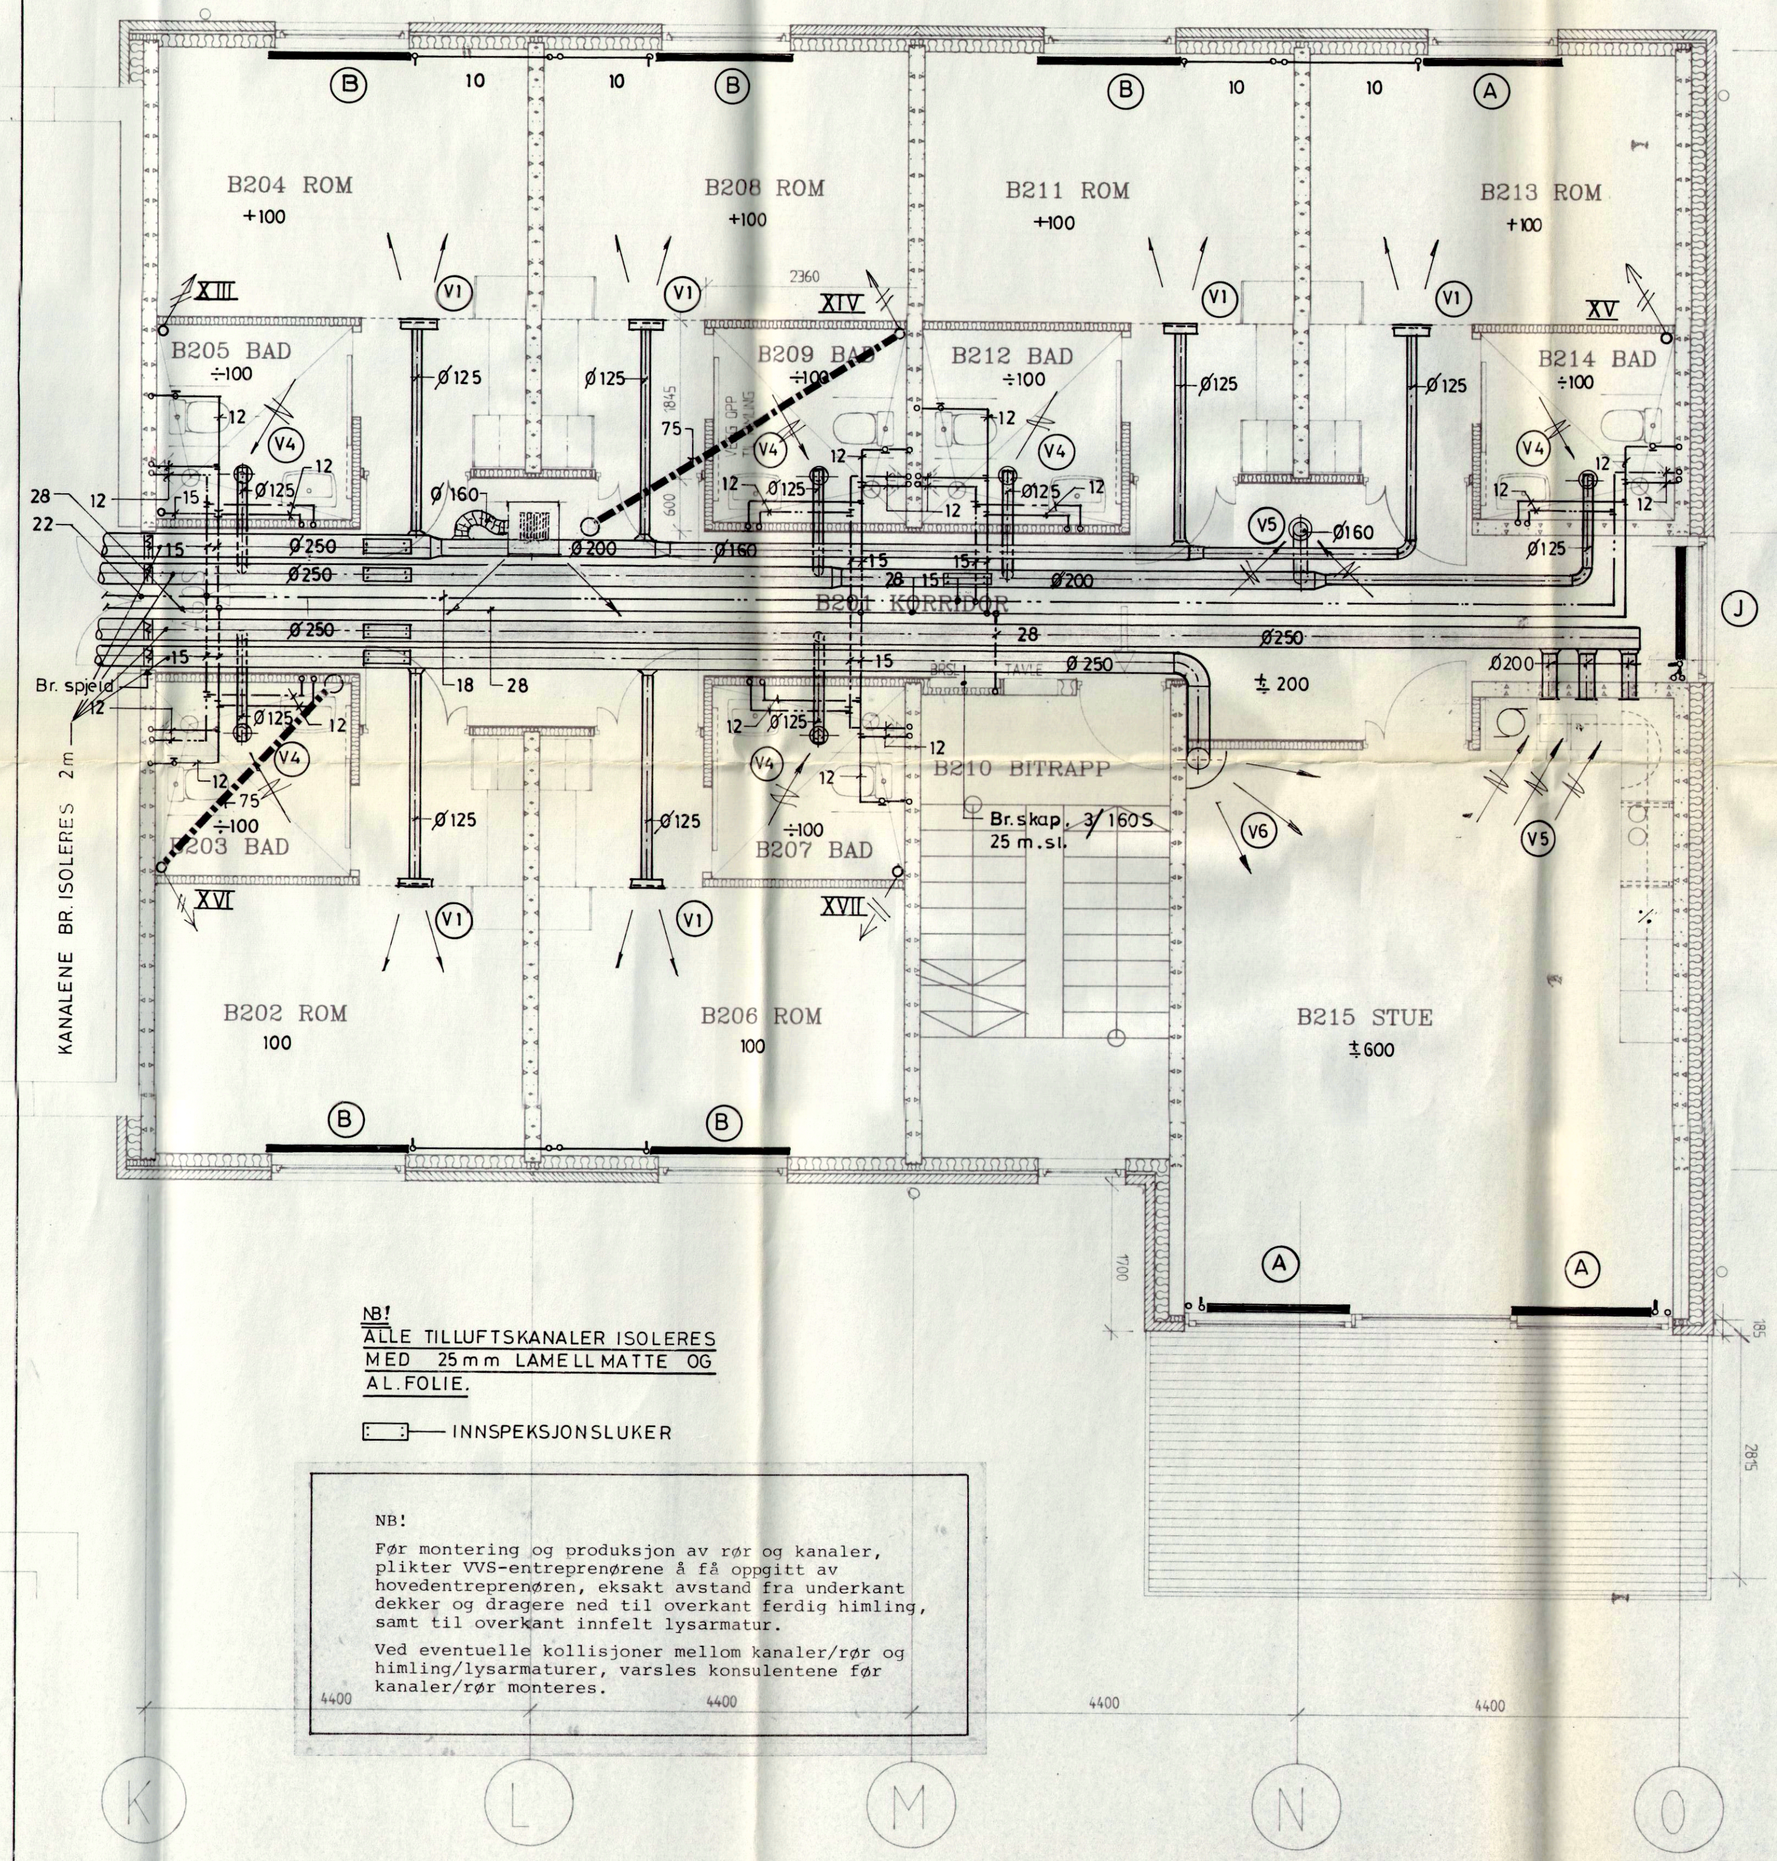

SPESIFIKASJON:

TILLUFT- OG AVTREKKSVENTILER:

- Type V1 - OPUS 3 - 125mm - INVENT
- Type V2 - OPUS 3 - 200mm - INVENT
- Type V3 - OPUS 1-H-160mm - INVENT
- Type V4 - SPACE-1-125mm - INVENT
- Type V5 - SPACE-1-200mm - INVENT
- Type V6 - DIFFUSTAT-V-250-1000 - INVENT
- Type V7 - DIFFUSTAT-D-250-1000 - INVENT
- Type V8 - MULTIDIFF-V-100 - INVENT
- Type V9 - MULTIDIFF-V-160 - INVENT
- Type V10 - MULTIDIFF-D-100 - INVENT
- Type V11 - DIFFUSTAT V-200-500 - INVENT
- Type V12 - MULTIDIFF D-160 - INVENT
- Type V13 - DIFFUSTAT D-160-500 - INVENT
- Type V14 - DIFFUSTAT D-200-500 - INVENT
- Type V15 - SIV-INN-2 TYPE 206-250/1 O.A.L.
- Type V16 - SIV-INN TYPE 2H12-250/1 O.A.L.
- Type V17 - OPUS -1-H-125 - INVENT
- Type V18 - HESCO DGR 500+100
- Type V19 - HESCO DGR 500+ 50
- Type V20 - SPACE 4A - INVENT
- Type V21 - OVA-2-600×200 O.A.L.
- Type V22 - OVA-2-500×200 O.A.L.
- Type V23 - OVA-2-300×200 O.A.L.

RADIATORER:

Type A	C - 1620×285mm	- 4PANEL	3/8"
Type B	C - 1620×285mm	- 3PANEL	3/8"
Type C	C - 630×600mm	- 1PANEL	3/8"
Type D	C - 1170×600mm	- 4PANEL	1/2"
Type E	C - 2340×285mm	- 2PANEL	3/8"
Type F	C - 2430×285mm	- 3PANEL	3/8"
Type G	C - 1170×600mm	- 2PANEL	3/8"
Type H	C - 1260×600mm	- 3PANEL	3/8"
Type I	C - 1350×285mm	- 4PANEL	3/8"
Type J	C - 1350×285mm	- 3PANEL	3/8"
Type K	C - 630×400mm	- 1PANEL	3/8"
Type L	C - 1620×600mm	- 3PANEL	1/2"
Type M	C - 1620×400mm	- 2PANEL	3/8"
Type N	C - 1260×400mm	- 2PANEL	3/8"
Type O	C - 720×400mm	- 3PANEL	3/8"
Type P	C - 1260×400mm	- 3PANEL	3/8"
Type Q	C - 1440×285mm	- 2PANEL	3/8"
Type R	C - 1080×285mm	- 4PANEL	3/8"
Type S	C - 1890×285mm	- 3PANEL	3/8"
Type T	C - 1800×285mm	- 3PANEL	3/8"

BRANNISOLASJON.

Kanaler brannisoleres 1m. på hver side ved gjennomgang branncellevegg mellom avdelingene, samt ved gjennomgang branncellevegg mot pasientrom.

Samlet 2m. brannisolasjon ved hver gjennomgang i branncellevegg.

Ved gjennomgang i brannvegg isoleres kanalene i angitte antall meter.

BRANNTETTING/RØYKTETTING.

Alle kanaler/rørgjennomføringer i dekker,brannvegger, branncellevegger mellom avdelingene og branncelle-vegger mot pasientrom skal brann-tettes/-fuges med godkjent tetningsmasse.

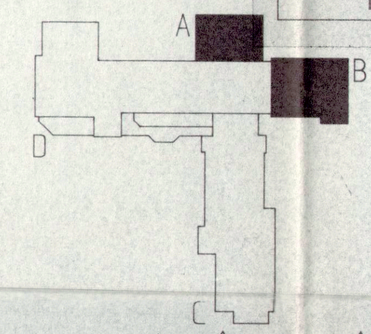

IND. DATO | RETTELSE

HØNEFOSS SYKEHJEM
V.V.S.anlegg
2. etasje
Flöy - B

BYGGHERRE | ARKITEKT | BYGG | ELEKTRO | VVS | BYGGELEDER | BYGG.ENTR. | VENT.ENTR. | RØRLEGGER

ANTALL KOPIER SENDT TIL:

M. 1:50

TEGN. 20/5-92

HARSEM PROSJEKTERING A/S
RÅDGIVENDE INGENIØRER M.N.I.F.
FAGERLIA 30, 3011 DRAMMEN
TELEFON: (03) 83 54 90

1143- 9

A ETTER MØTE 19.02.92 21.02.92

HØNEFOSS SYKEHJEM
RINGERIKE KOMMUNE

PLAN 2 ETASJE FLØY B TAK FLØY A

AutoCAD 1140-A12

SKUFF/MAPPE NR.

DATO HÅLESTOKK 1:50

PROSJEKTNUMMER 1140 | TEGNINGSNUMMER AA 1.2 | REV.

arkitektkontoret
SÆTHER OG GYTHFELDT AS
Eiendom MNAL Sæther, Gythfeldt, Myrseth, Myren, Strandgaten 2, 3500 Hønefoss, tlf. 067 22011 fax 067 25510