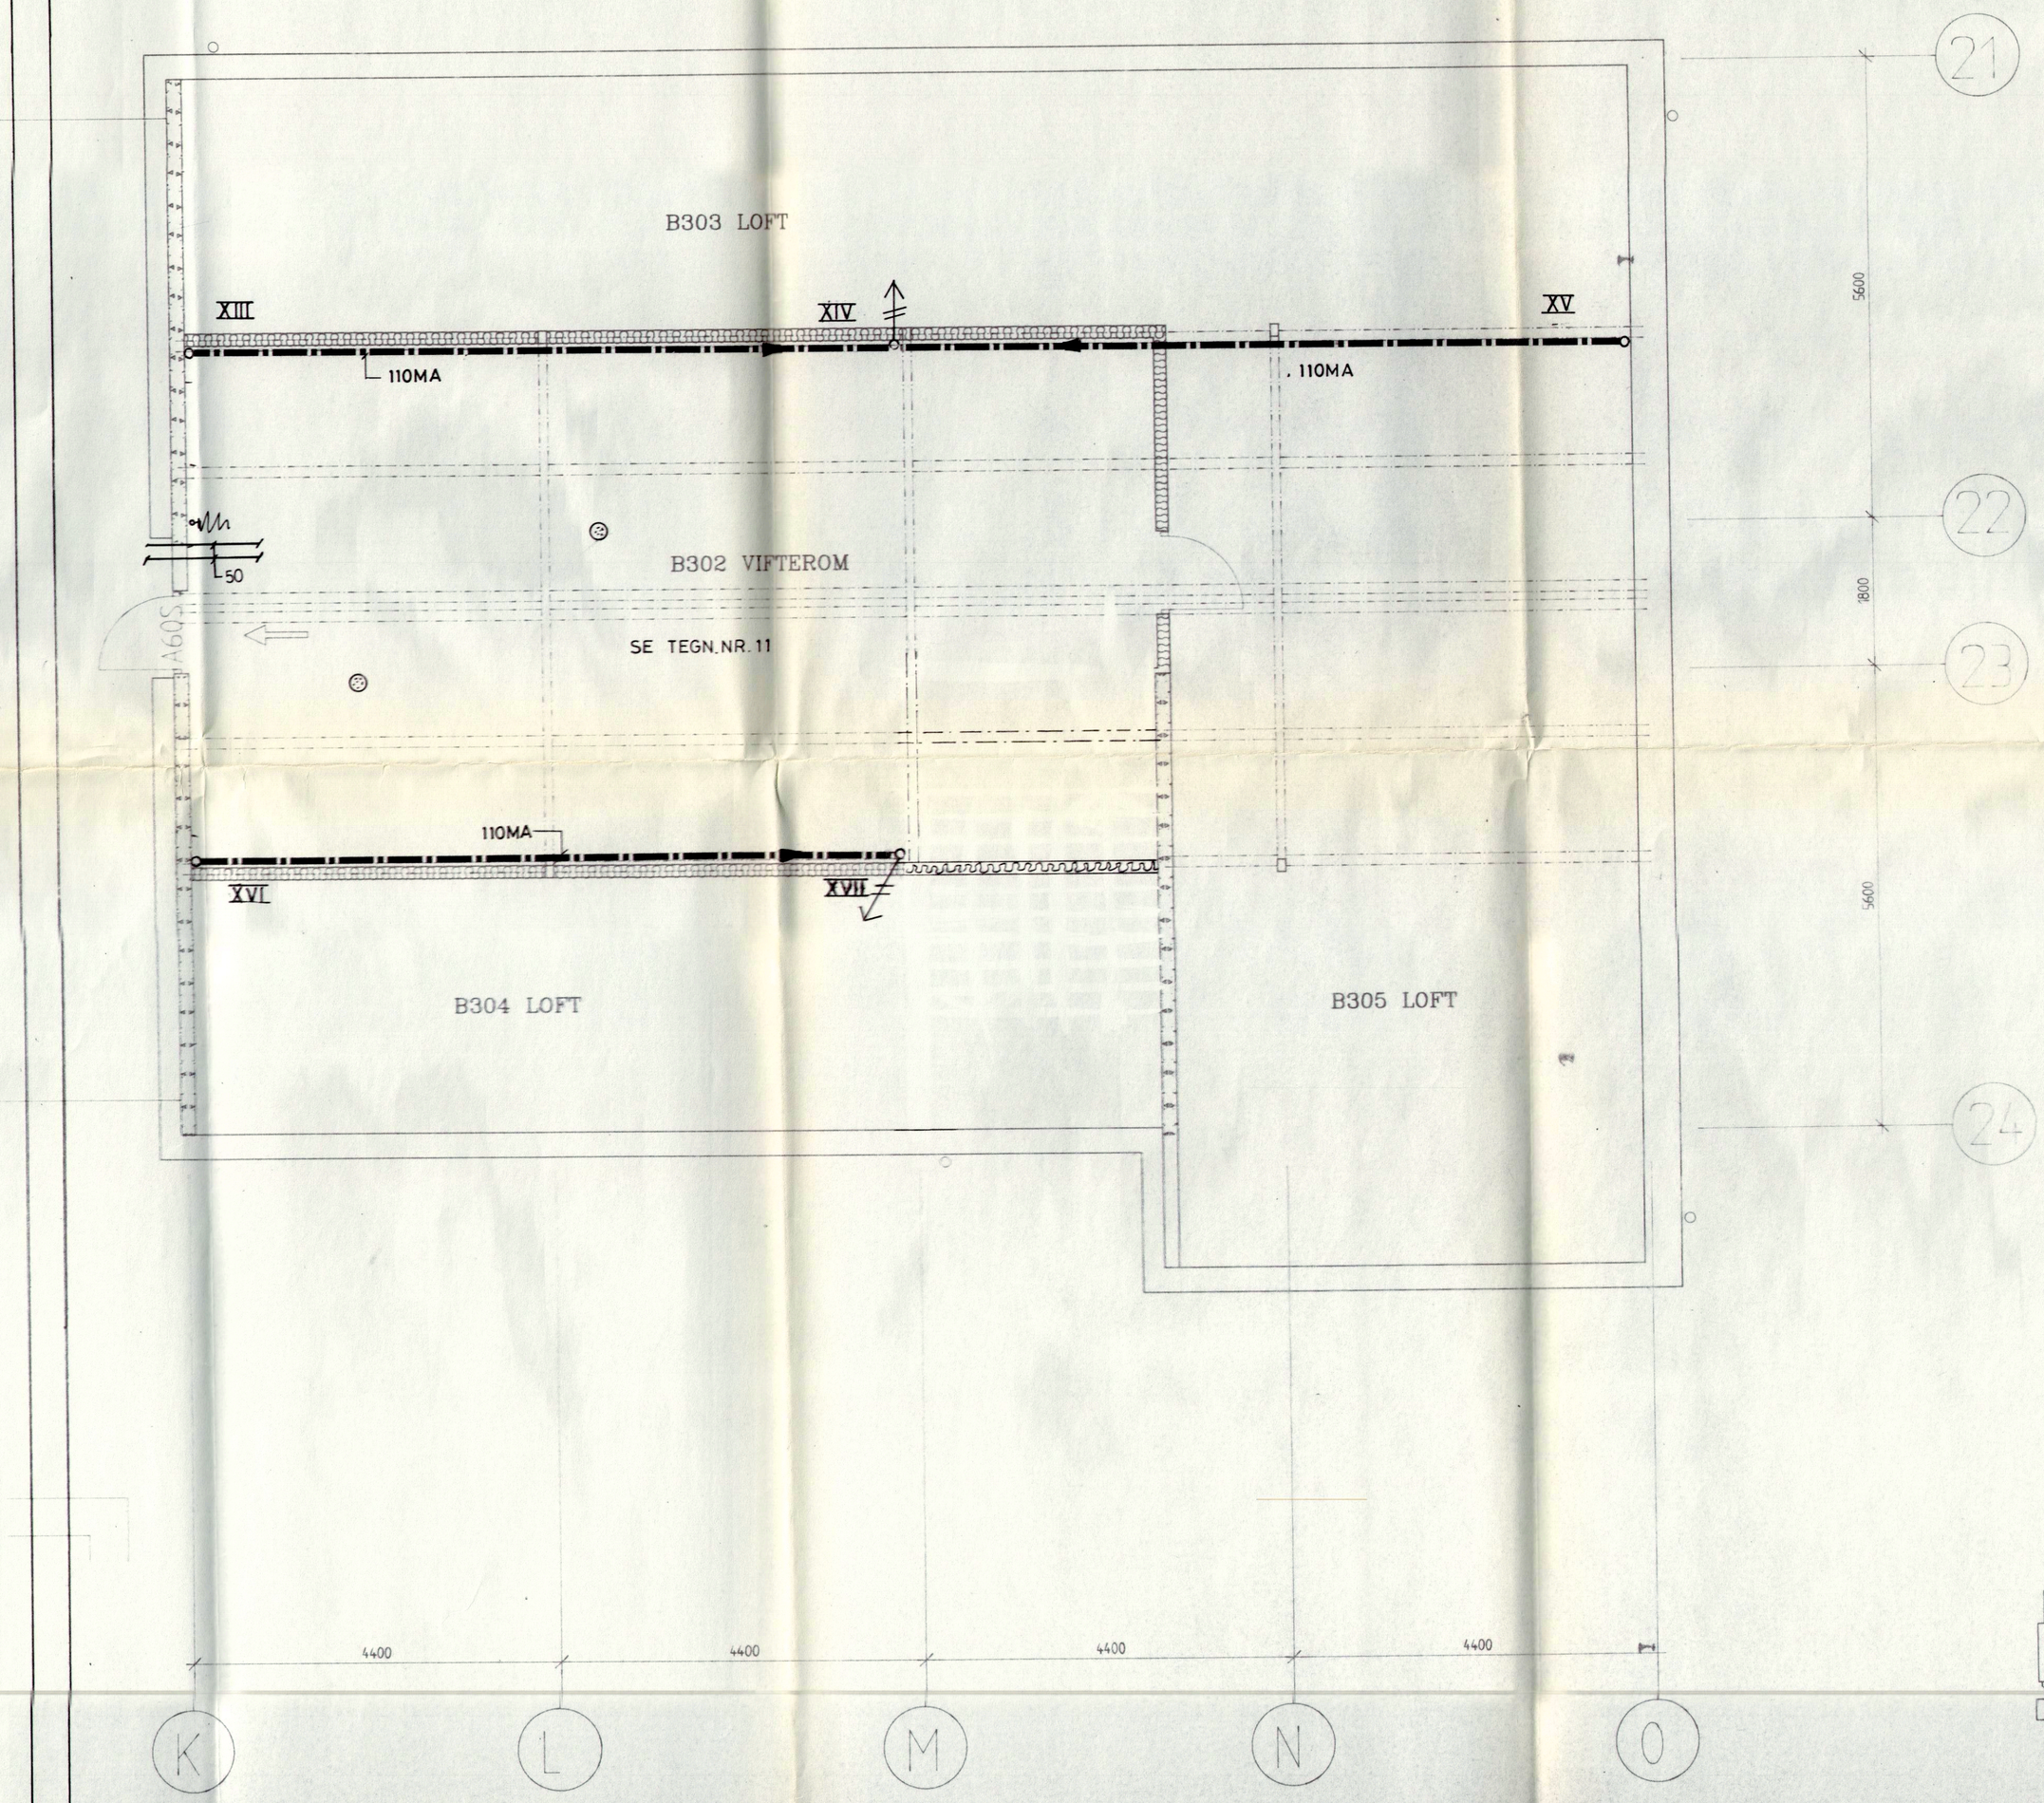

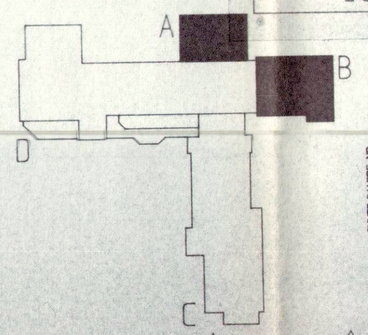

IND.	DATO	RETTELSE

HØNEFOSS SYKEHJEM
V.V.S anlegg
Loft
Flöy B

BYGGHERRE | ARKITEKT | BYGG | ELEKTRO | VVS | BYGGELEDER | BYGG.ENTR. | VENT.ENTR. | RØRLEGGER

ANTALL KOPIER SENDT TIL:

M. 1:50

TEGN. 20/5-92

HARSEM PROSJEKTERING A/S
RÅDGIVENDE INGENIØRER M.R.I.F.
FAGERLIA 30, 3011 DRAMMEN
TELEFON: (03) 83 54 90

1143 - 10

A ETTER MØTE 19.02.92 — 21.02.92

HØNEFOSS SYKEHJEM
RINGERIKE KOMMUNE

PLAN LOFT FLØY B

AutoCAD 1140-A13

SKUFF/MAPPE NR

DATO — MÅLESTOKK 1:50

PROSJEKTNUMMER 1140 — TEGNINGSNUMMER REV. AA 1.3

arkitektkontoret
SÆTHER OG GYTHFELDT AS
Hatuhet NPA, Skitarkitekter MNAL Sæther, Gythfeldt, Myrseth, Mysen, Strandgaten 2, 3500 Hønefoss, tlf 067 22011 fax 067 25578