

BTA m ²	Eks.	Nybygg BT1	Nybygg BT2
1. etasje	2.537		1.460
2. etasje	2.827	568	1.151
Sum	5.364	568	2.611
			8.543



Møre og Romsdal
fylkeskommune

ARKITEKT SVEIN
SKYLSTAD AS


NY ÅLESUNDSSTRUKTUR SPJELKAVIK VGS

Tegning: **Situasjonsplan ALT 1- ALT 4 - ALT 7**

Målestokk: **1:1000**
Utført: **GL**

Dato: **19.04.2013**

Tegningsnr: **A 10.01** Rev: **B**

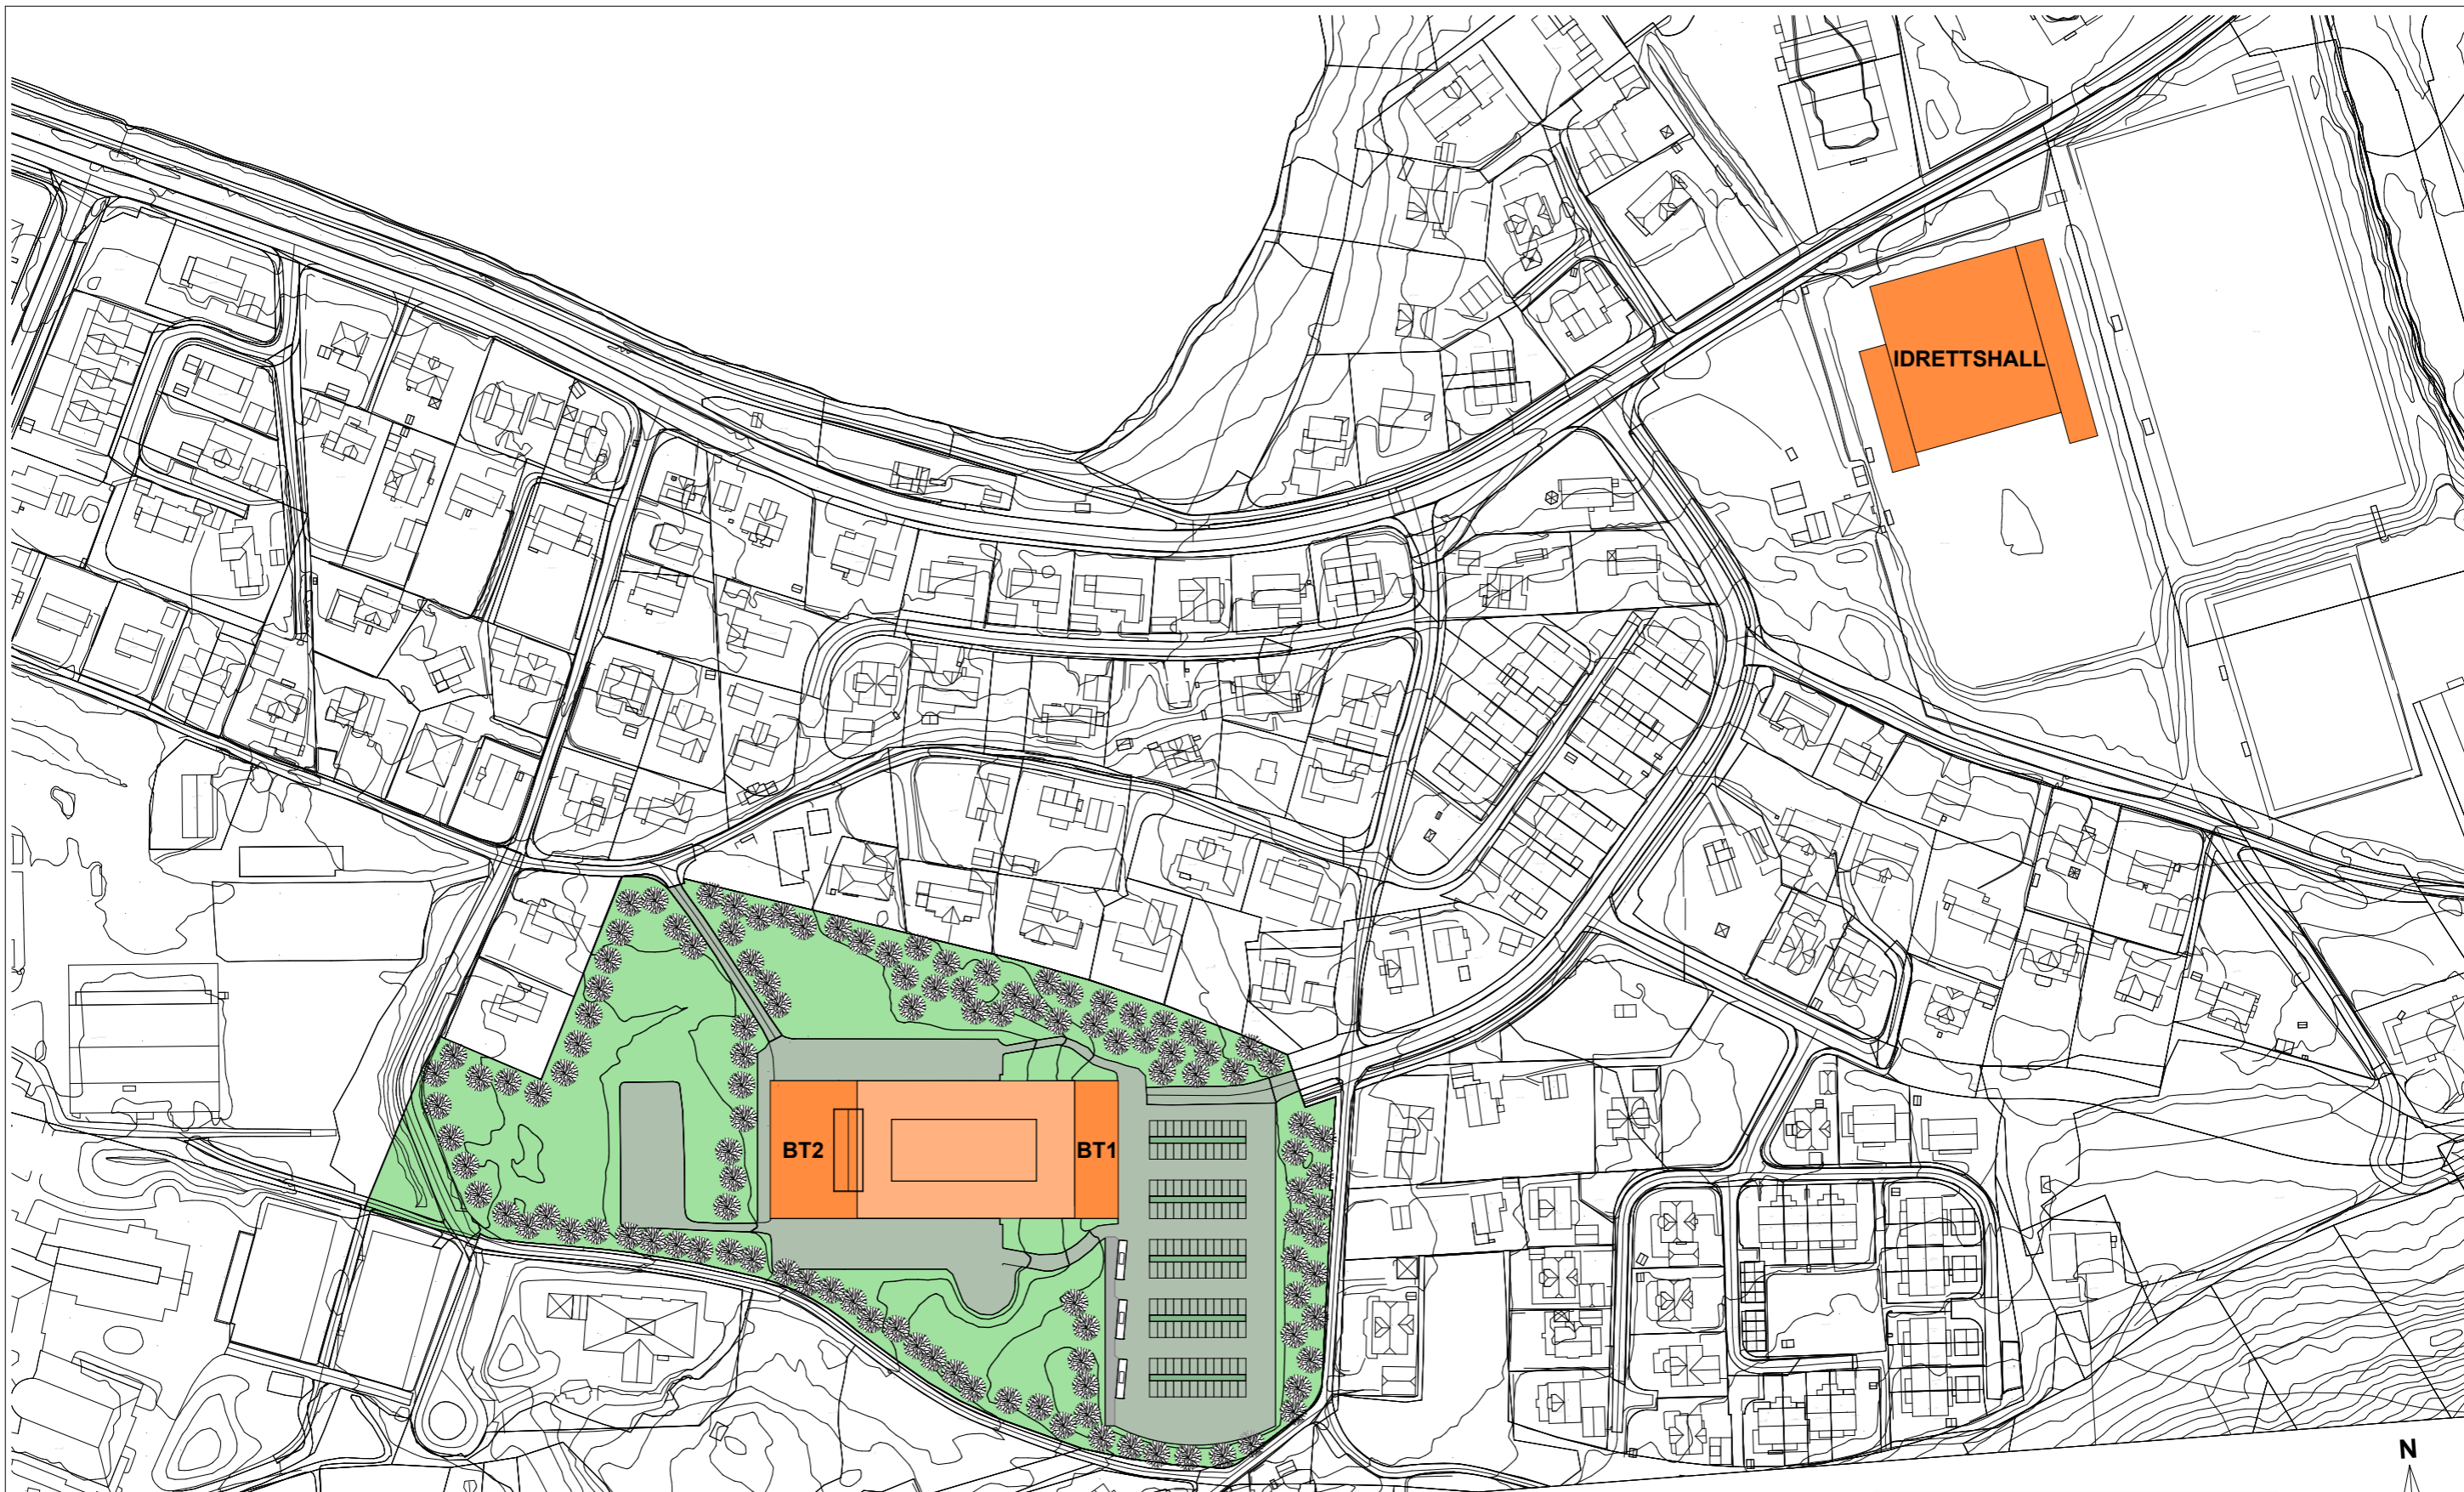

BTA m ²	Eks.	Nybygg BT1	Nybygg BT2
1. etasje	2.537		1.460
2. etasje	2.827	568	1.151
Sum	5.364	568	2.611
			8.543



Møre og Romsdal
fylkeskommune

ARKITEKT SVEIN
SKYLSTAD AS

NY ÅLESUNDSSTRUKTUR SPJELKAVIK VGS


Tegning: **Situasjonsplan ALT 1- ALT 4 - ALT 7**
(vist idrettshall)

Målestokk: **1:2000**
Utført: **GL**

Dato: **19.04.2013**

Tegningsnr: **A 10.02** Rev: **B**


- ST Studiespesialisering
- STFOR Studiespes.FO
- PA PÅbygging
- MD Idrettsfag
- MED Musikk,dans,drama
- BA Bygg og anleggsteknikk
- DM Design og håndtverk
- EL Elektrofag
- HE Helse og oppvekst
- ME Medier og kommunikasjon
- NA Naturbruk
- RM Restaurant og matfag
- SS Service og samferdsel
- TP Teknologi, Industriell Produksjo
- STOKO Særskilt tilrettelagt
- A Felles realfag
- FA Felles auditorium
- CP Adm. og personal
- CM Merkantilt
- CA Møte,arkiv etc
- CP Personalrom
- CT Tillitsvalgte
- CB Bibliotek
- CK Kjøkken,kantine
- WC wc felles
- VB vestibyle
- VE elevtenester
- E1 IKT
- E2 Renhold
- E3 Drift
- E4 Avfall,varemottak
- TE Teknisk
- TF Trafikkareal

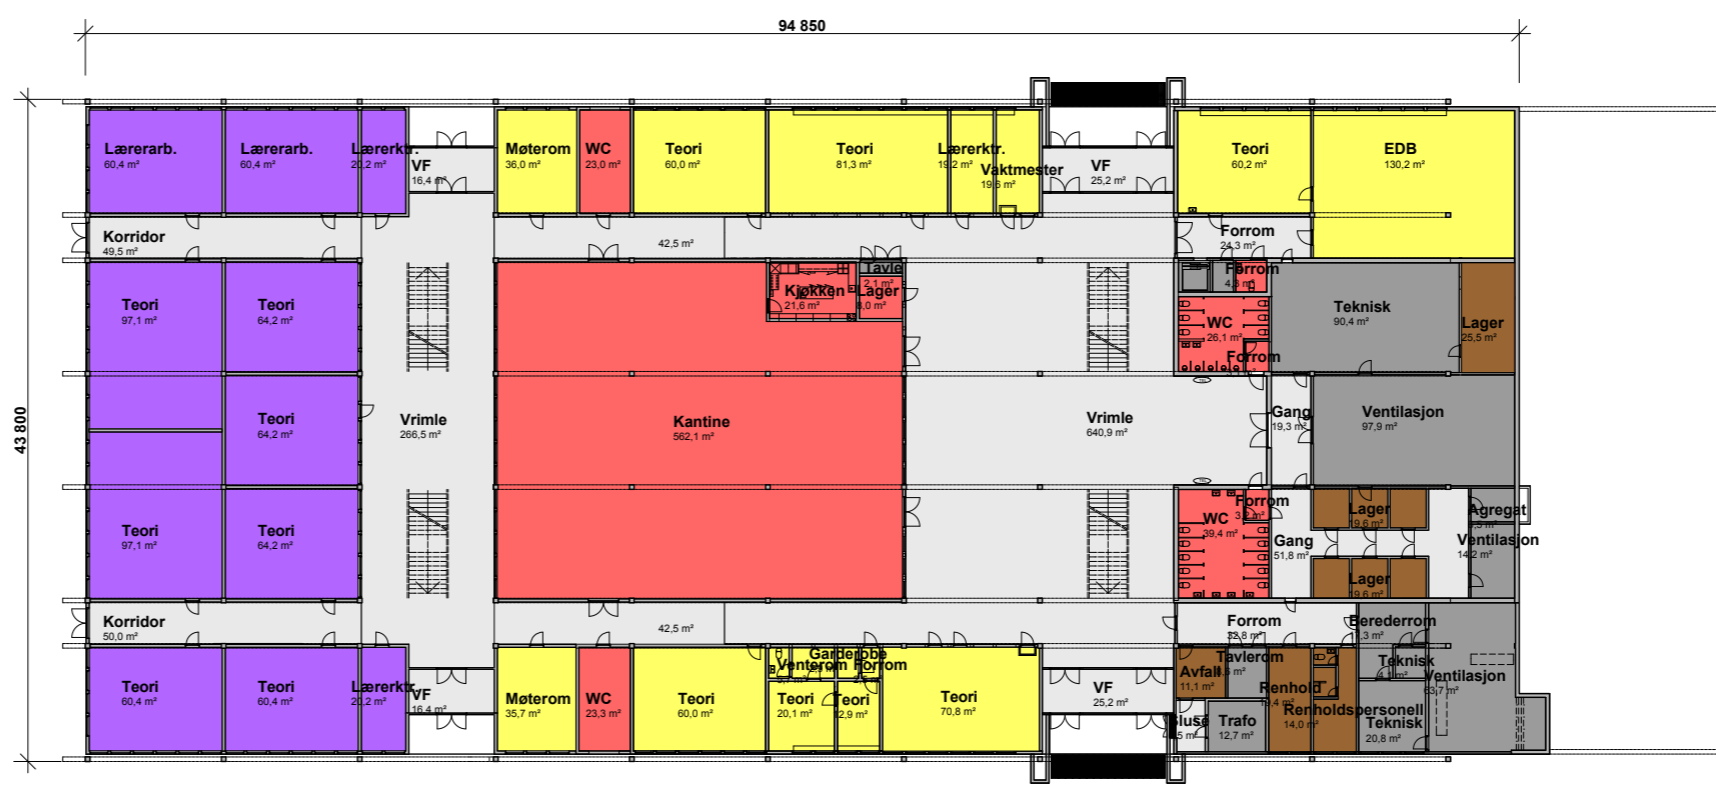

BTA EKS.
2 536,9 m²

BTA BT2
1 459,7 m²

BTA m ²	Eks.	Nybygg BT1	Nybygg BT2
1. etasje	2.537		1.460
2. etasje	2.827	568	1.151
Sum	5.364	568	2.611
			8.543

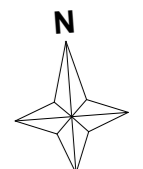

ARKITEKT SVEIN
SKYLSTAD AS

NY ÅLESUNDSSTRUKTUR SPJELKAVIK VGS

Dato: 19.04.2013


Tegning: Plan 1. Etasje ALT 1 - ALT 4 - ALT 7

Målestokk: 1:500
Utført: GL

Tegningsnr: **A 10.1** Rev: **B**

Møre og Romsdal
fylkeskommune

- ST Studiespesialisering
- STFOR Studiespes.FO
- PS PÅbygging
- ID Idrettsfag
- MED Musikk,dans,drama
- BA Bygg og anleggsteknikk
- DM Design og håndverk
- EL Elektrofag
- HE Helse og oppvekst
- ME Medier og kommunikasjon
- NA Naturbruk
- RM Restaurant og matfag
- SR Service og samferdsel
- TP Teknologi, Industriell Produksjo
- STOAO Særskilt tilrettelagt
- A Felles realfag
- AA Felles auditorium
- AD Adm. og personal
- AM Merkantil
- ME Møte,arkiv etc
- PR Personalrom
- CT Tillitsvalgte
- BI Bibliotek
- KJ Kjøkken,kantine
- WC wc felles
- VE Vestibyle
- ELV Elevtjenester
- E1 IKT
- E1 Renhold
- E1 Drift
- E1 Avfall,varemottak
- E2 Teknisk
- F2 Trafikkareal

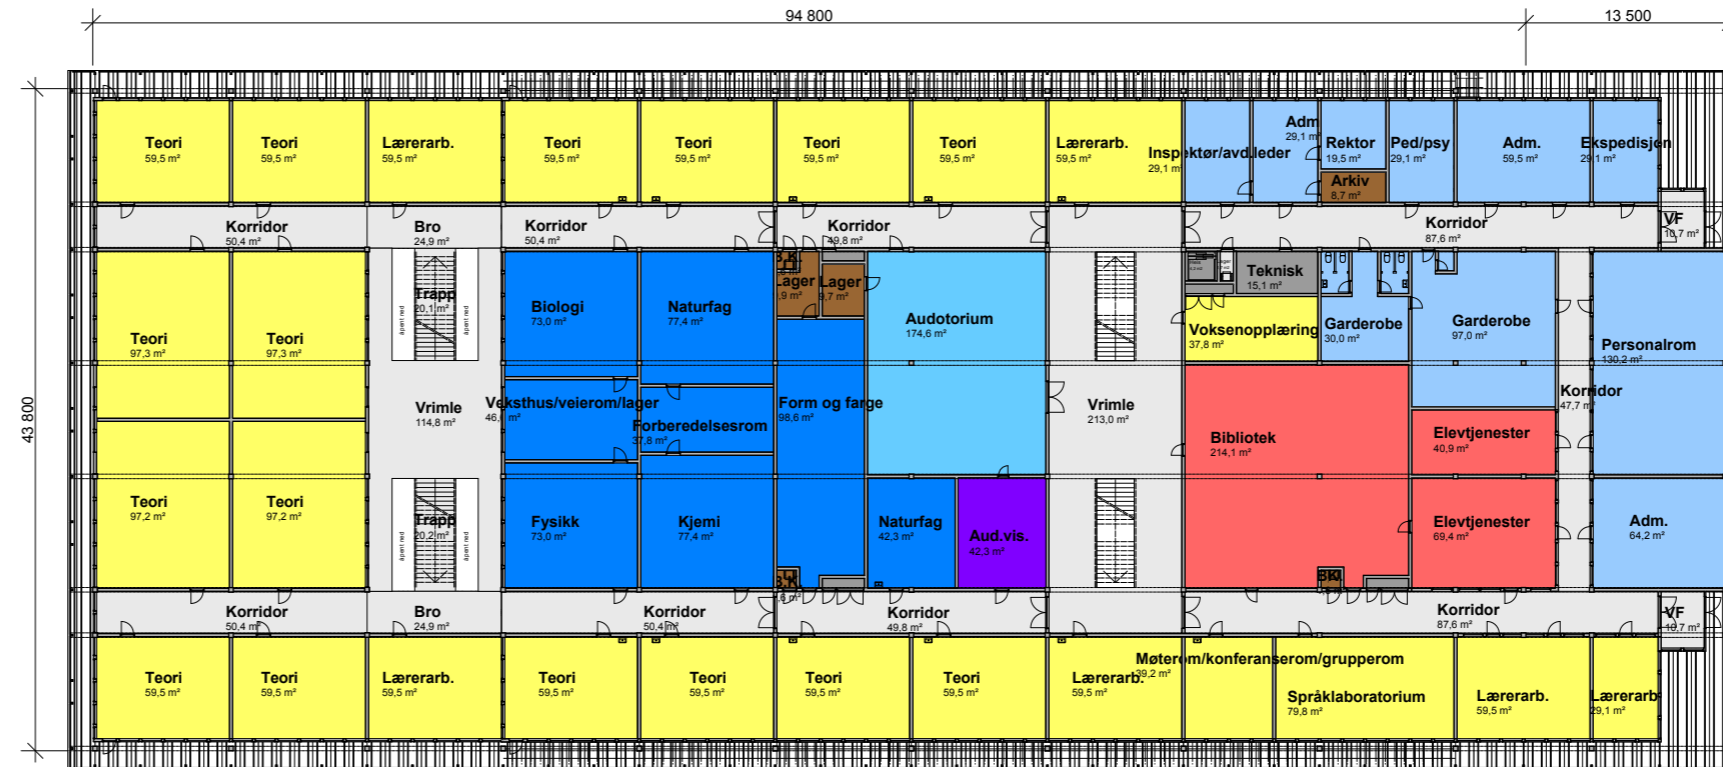

BTA EKS.
2 827,0 m²

BTA BT1
567,4 m²

BTA BT2
1 150,9 m²

BTA m ²	Eks.	Nybygg BT1	Nybygg BT2
1. etasje	2.537	568	1.151
Sum	5.364	568	2.611

8.543



Møre og Romsdal
fylkeskommune

ARKITEKT SVEIN
SKYLSTAD AS

NY ÅLESUNDSSTRUKTUR SPJELKAVIK VGS

Dato: 19.04.2013

Tegning: Plan 2. Etasje ALT 1 - ALT 4 - ALT 7

Målestokk: 1:500
Utført: GL

Tegningsnr: **A 10.2** Rev: **B**



BTA m ²	Eks.	Nybygg BT1	Nybygg BT2	
1. etasje	2.537		1.460	
2. etasje	2.827	568	1.151	
Sum	5.364	568	2.611	8.543



Møre og Romsdal
fylkeskommune

ARKITEKT SVEIN
SKYLSTAD AS

NY ÅLESUNDSSTRUKTUR SPJELKAVIK VGS

Tegning: Perspektiv ALT 1 - ALT 4 - ALT 7

Målestokk:

Utført: GL

Dato: 19.04.2013

Tegningsnr: **A 10.3** Rev: **B**