
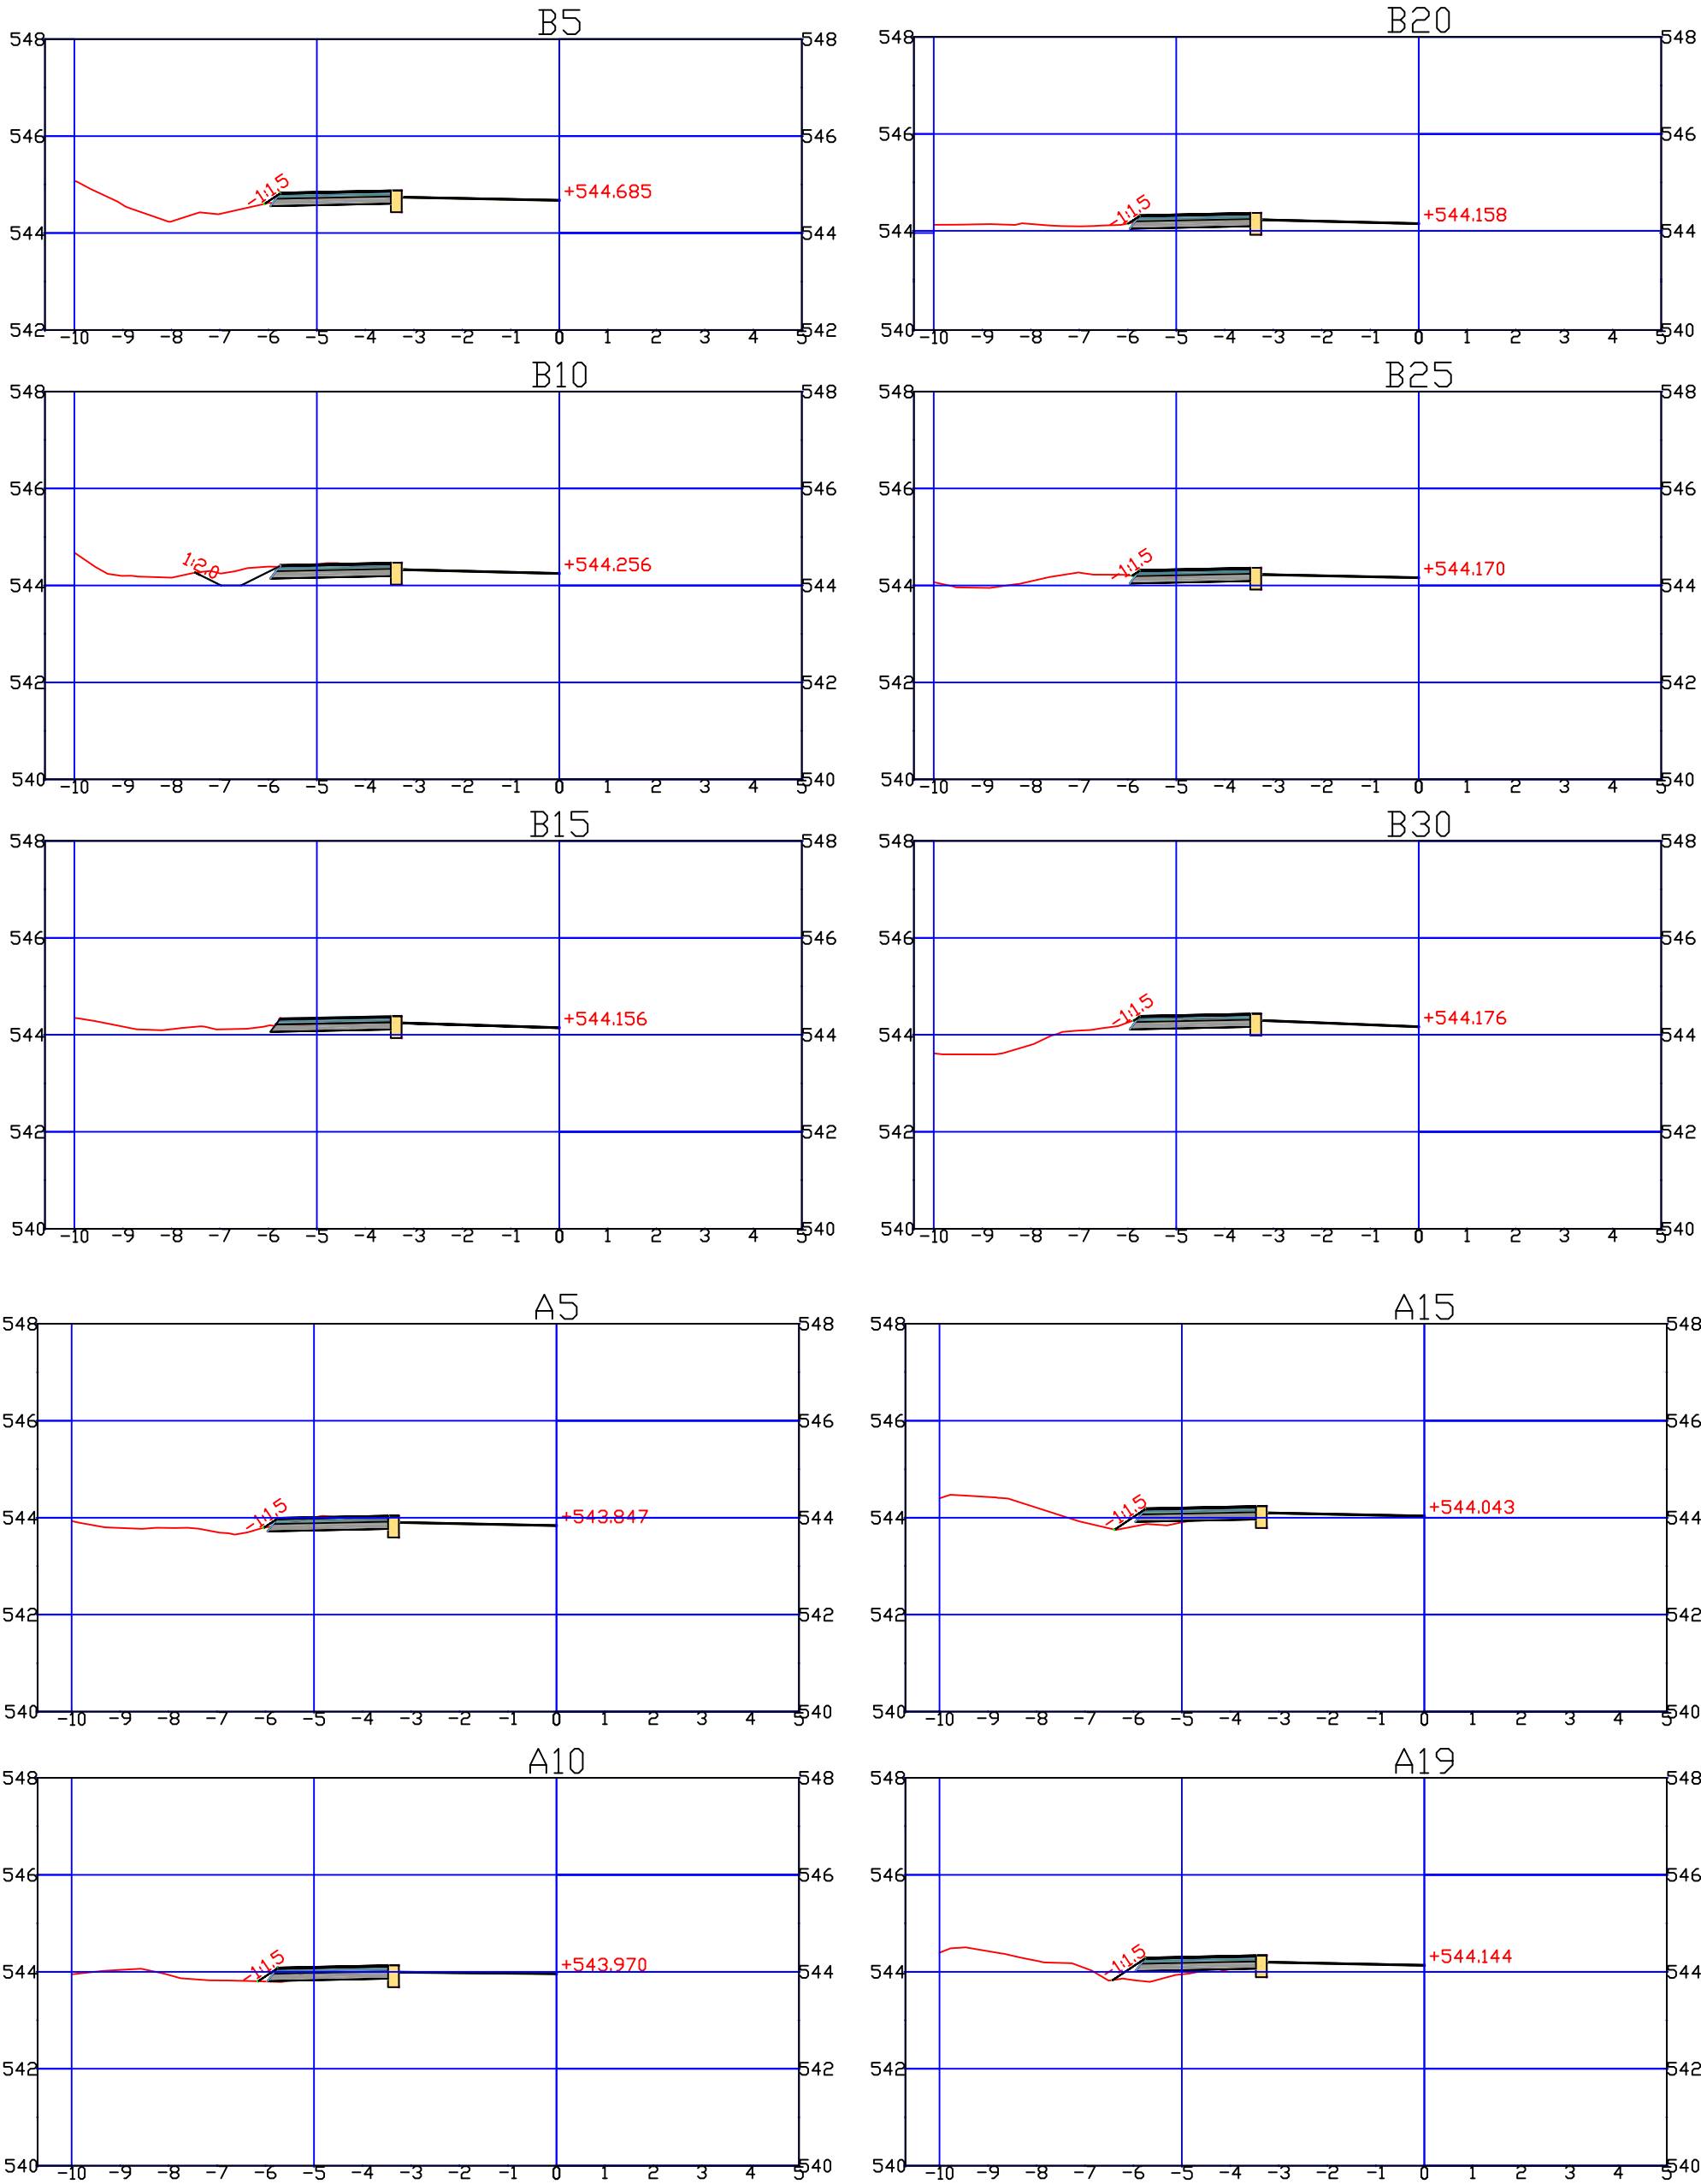


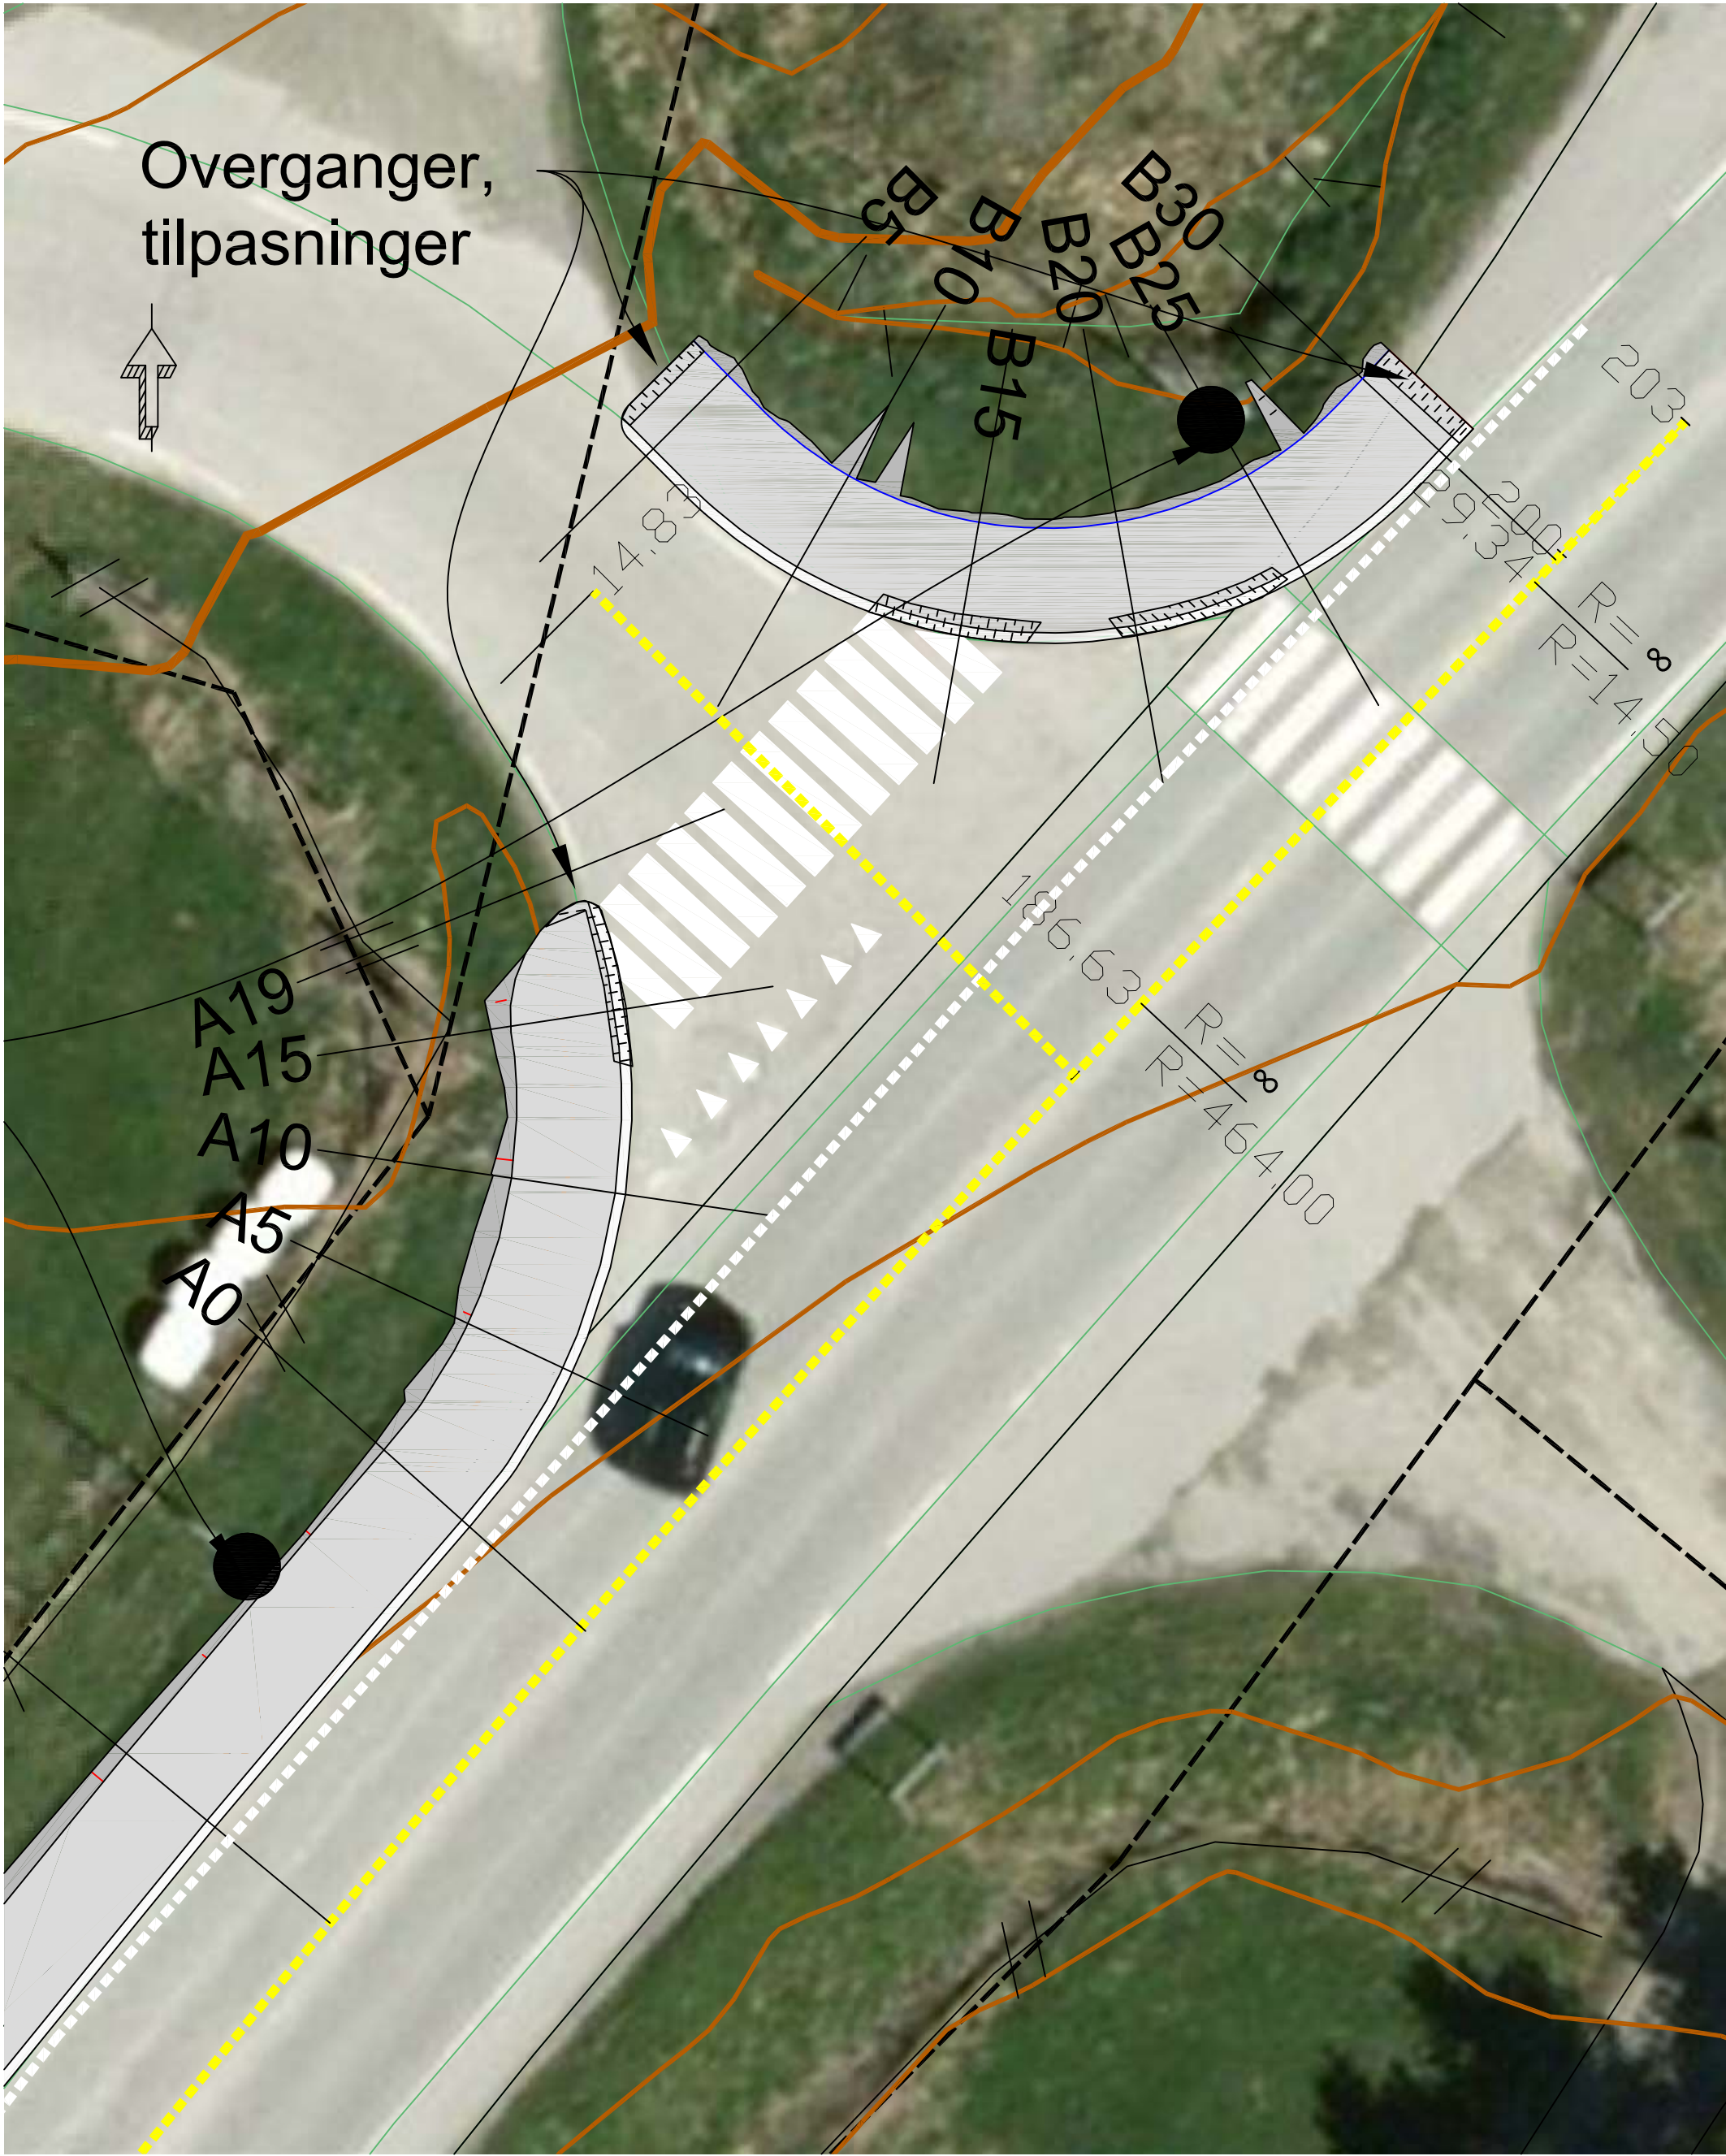

Målestokk profiler:
Horisontal: 1:150
Vertikal: 1:150

Prosjektering av fortau, Fv 30 fra Fv 26 til Fv. 735 i Tolga kommune				Plan og snitt kryss, Fv 30xFv 735				
	Feste Nordøst as Landskapsarkitekter mmla Hyttestua, Pb 33 2540 Tolga www.feste.no			Prosjekt nr. 33479	Tegn. nr. 2	Dato: 04.04.13	Proj. leder: KOT Kontroll: SR	Utskrift: A2 Mål: 1 : 150 Koordsys: Euref 89 sone 32