



Horisontalsnitt

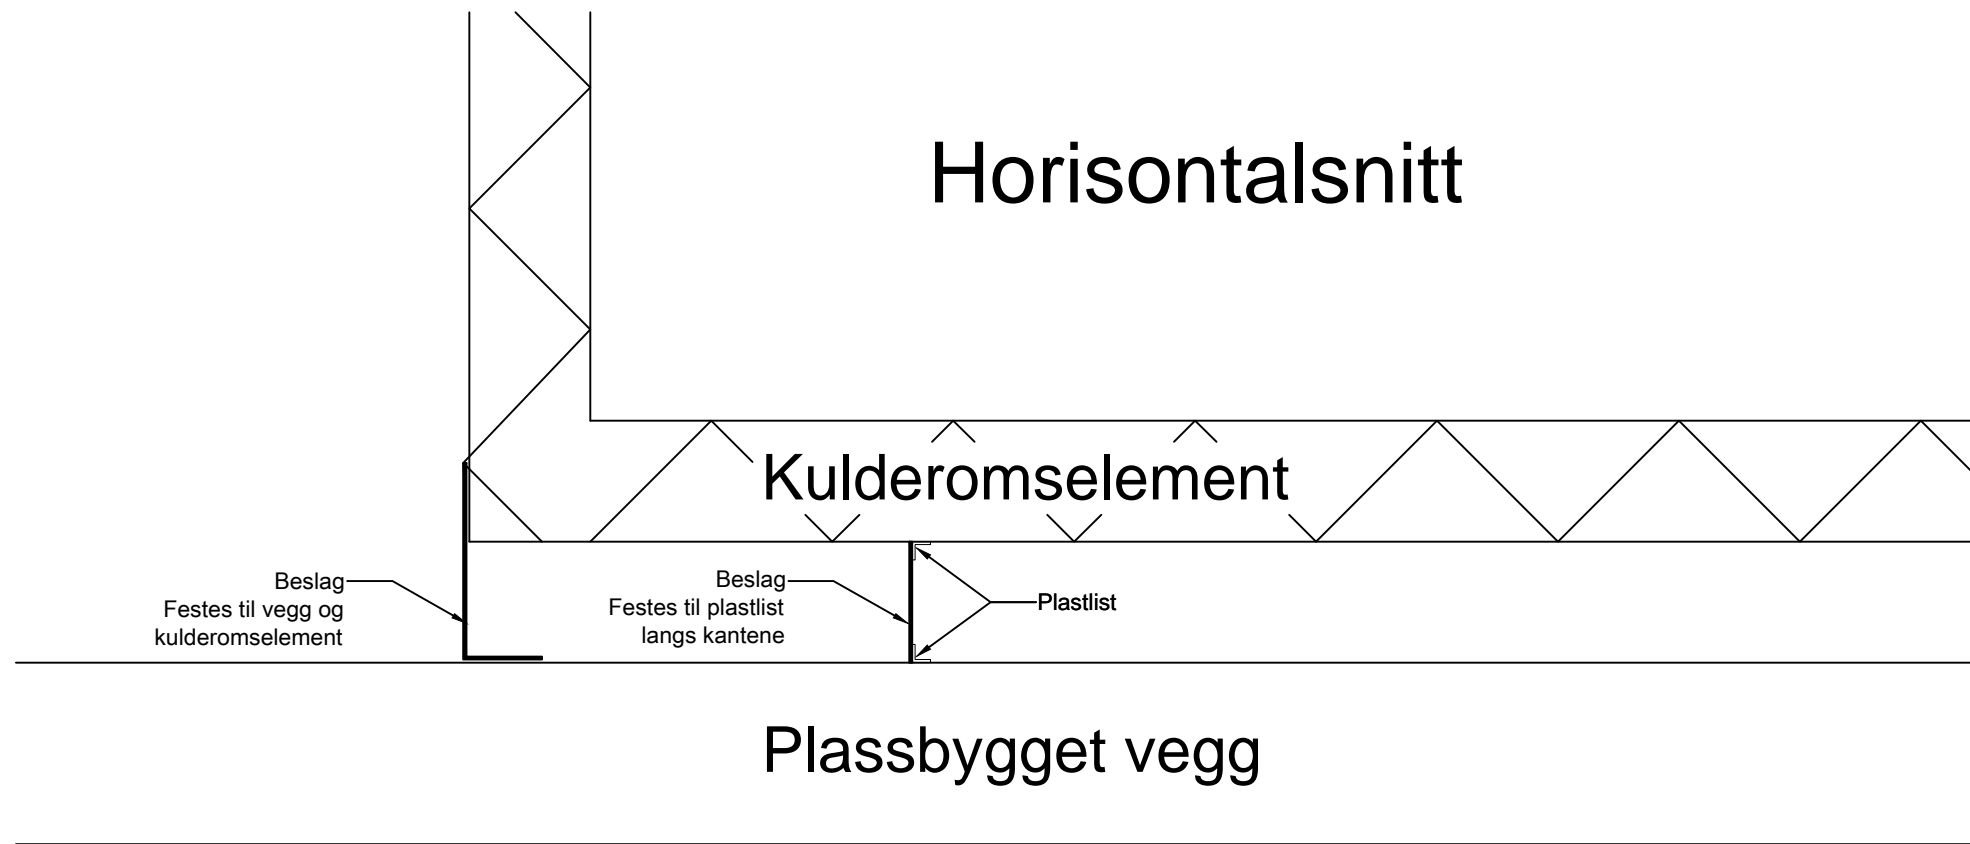

Vertikalsnitt

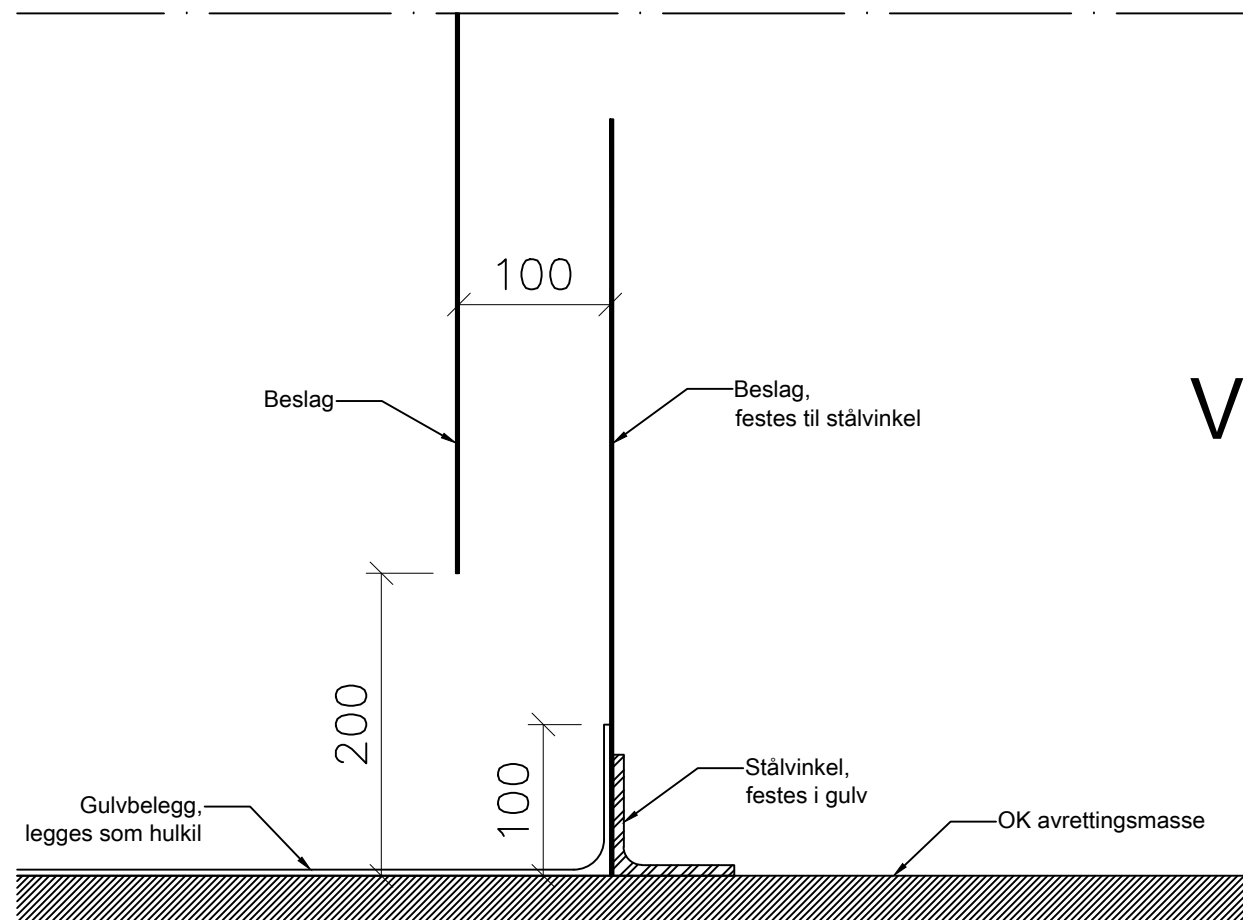

A	04.07.2014	Detalj lufting kulderom	MO	JO
REV.	DATO	ENDRING	egen	sidemann
			KONTROLL	

PROSJEKT
Aust Lofoten vgs

TEGNINGSTYPE
Tilbudstegning

TEGNING
Detalj lufting kulderom

BYGGHERRE
Nordland Fylkeskommune

STORKJØKKEN KONSULENT

Storkjøkkenutvikling A/S
Prosjekt, kvalitet og miljøstyring

Adresse: Postboks 9105 Kvernemul, 3322 Drammen
Boks: Sørkappan 20, 3332 Drammen
Telefon: 32 88 55 88 Mob: 95 73 98 40
Faks: 32 88 54 84 E-mail: storkjokk@online.no



TEGNING NR.	MÅLESTOKK	OPPR. DATO	REV. DATO	REVISJON
K.257 01-27	1:5	04.07.2014	04.07.2014	A