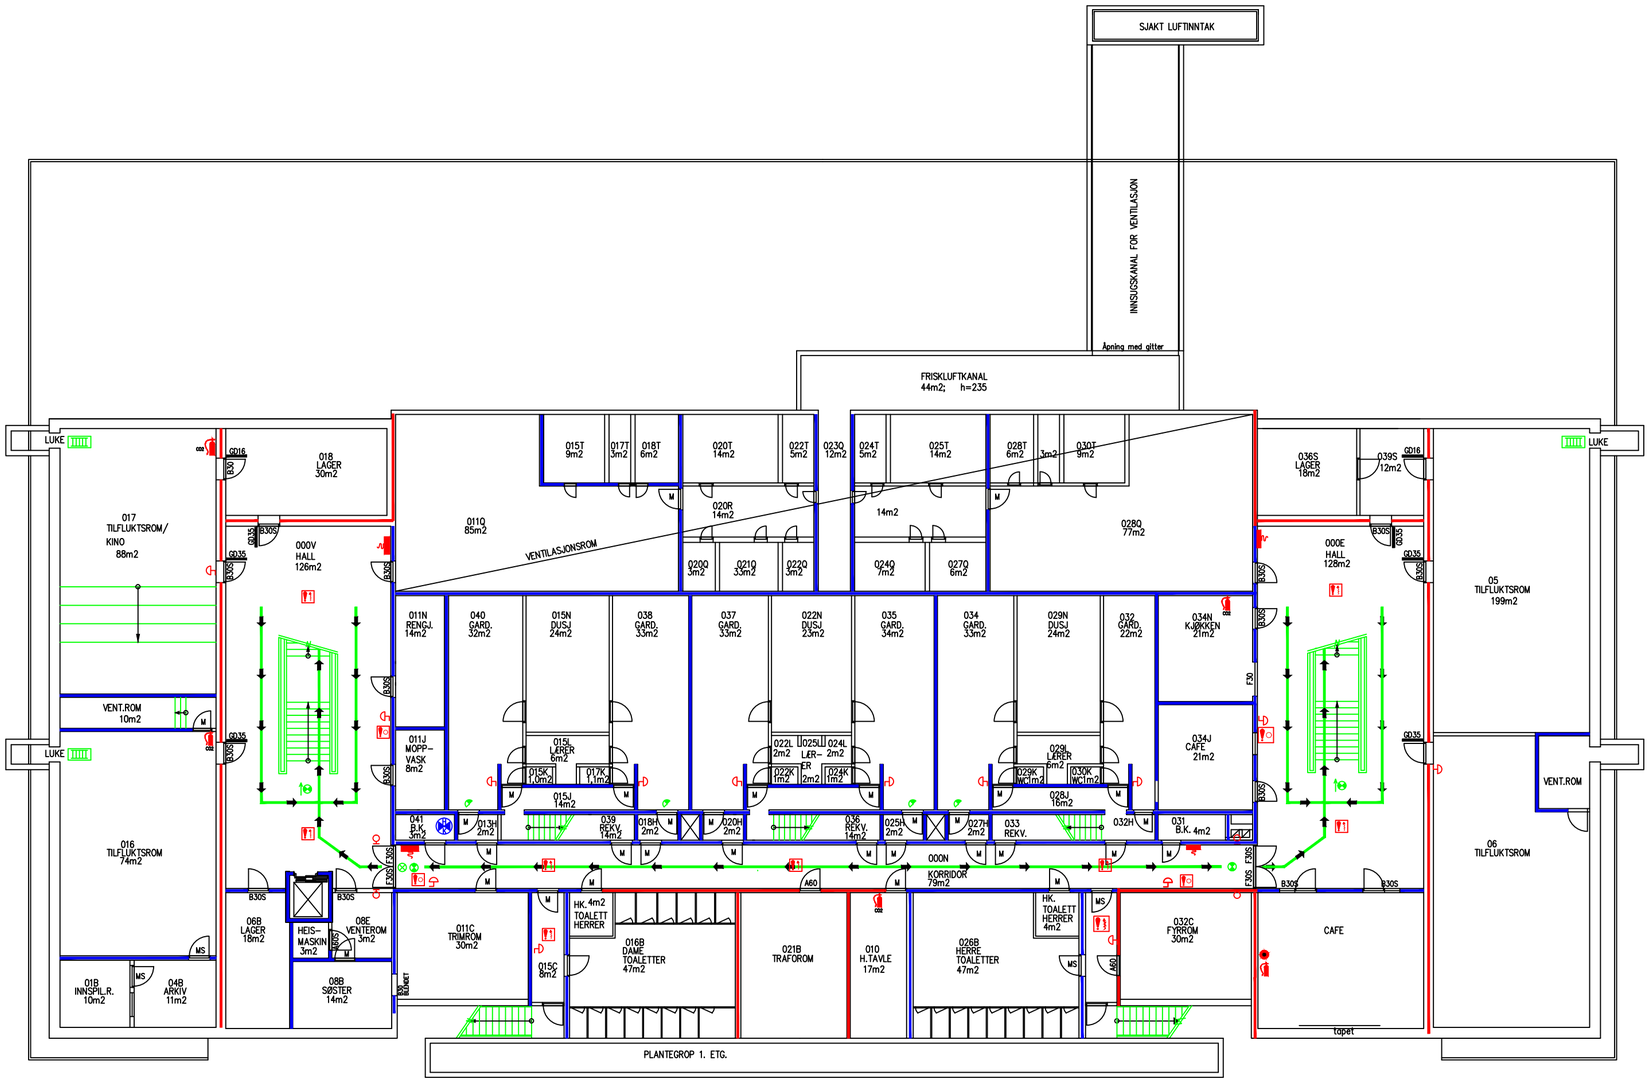

BRANNSYMBOLER

- Manuell brannmelder
- Røkdetektor
- Ringeklokke
- Dørholdermagnet
- Brannslange
- Brannslukningsapparat
- Nødbryter til fyrkjele
- Markeringslys m/ retning
- Markeringslys
- Ledelys
- Rømningsvei
- Rømningsretning
- Brannvegg A120
- Branncellebegr. A60
- Branncellebegr. B60

A60–S Selvlukkende dør i brannskille
B30–S Selvlukkende dør
B30 Dør i branncelle
F30–S Selvlukkende dør m/glass
GL.D=dør med glassparti

28.01.11	AJOURFØRT BRANNTEGNING		
Rev. dato:	Gjelder:		
TEGN.: BSR	DATO: 29.05.95	REV. NR. 2	MÅL: 1:200
KONTR.:	DATO:		
FILNAVN : 116501K01			

ST.SVITHUN VGS

HOVEDBYGG
KJELLER

Branntegning BBKL2

ROGALAND FYLKESKOMMUNE
Bygg- og eiendomskontoret
Arkitekt Eckhoffsgate 1
Postboks 130, 4001 Stavanger
Tlf: 51516834 Fax: 51529025