

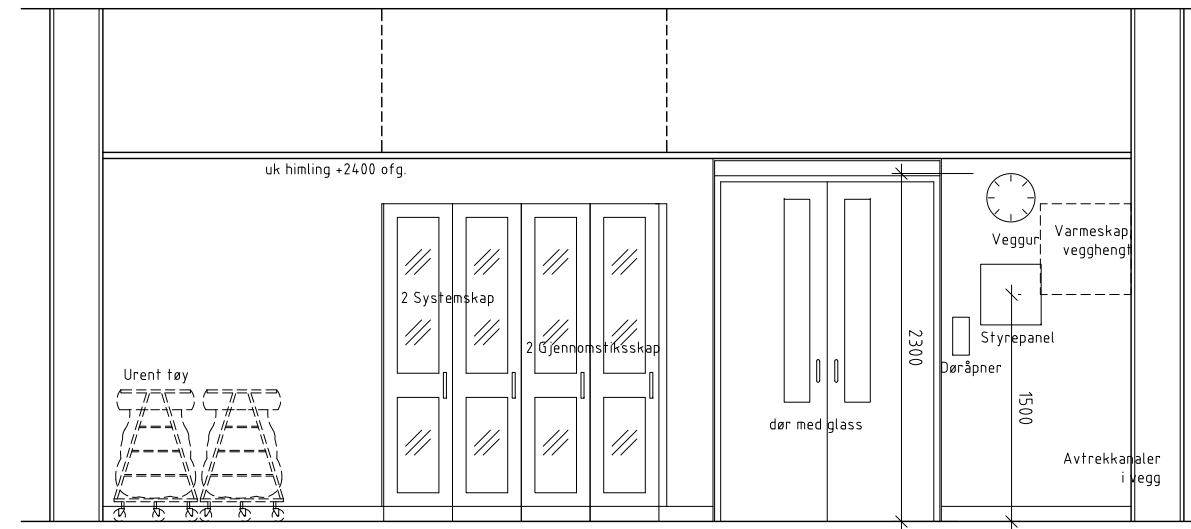



Oppriss A-A

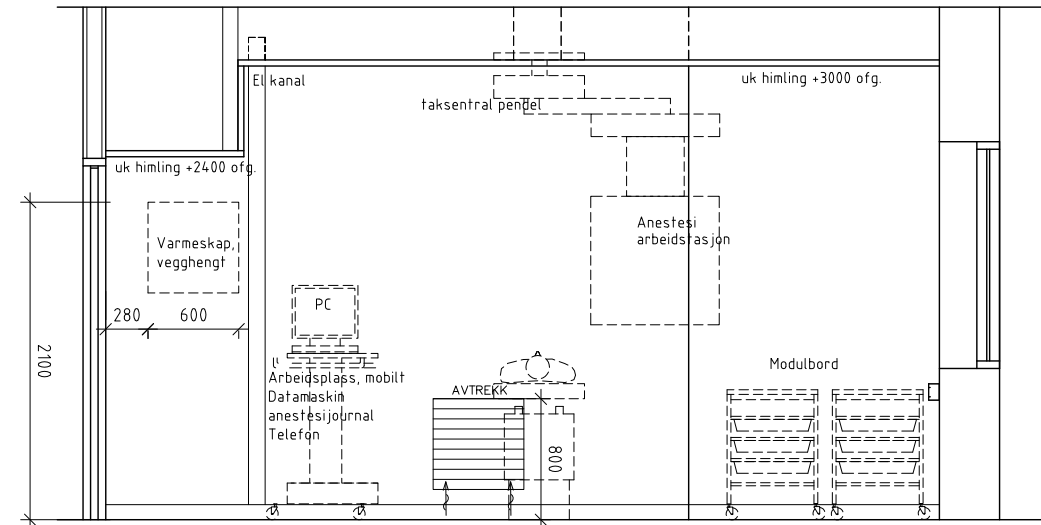

Oppriss B-B

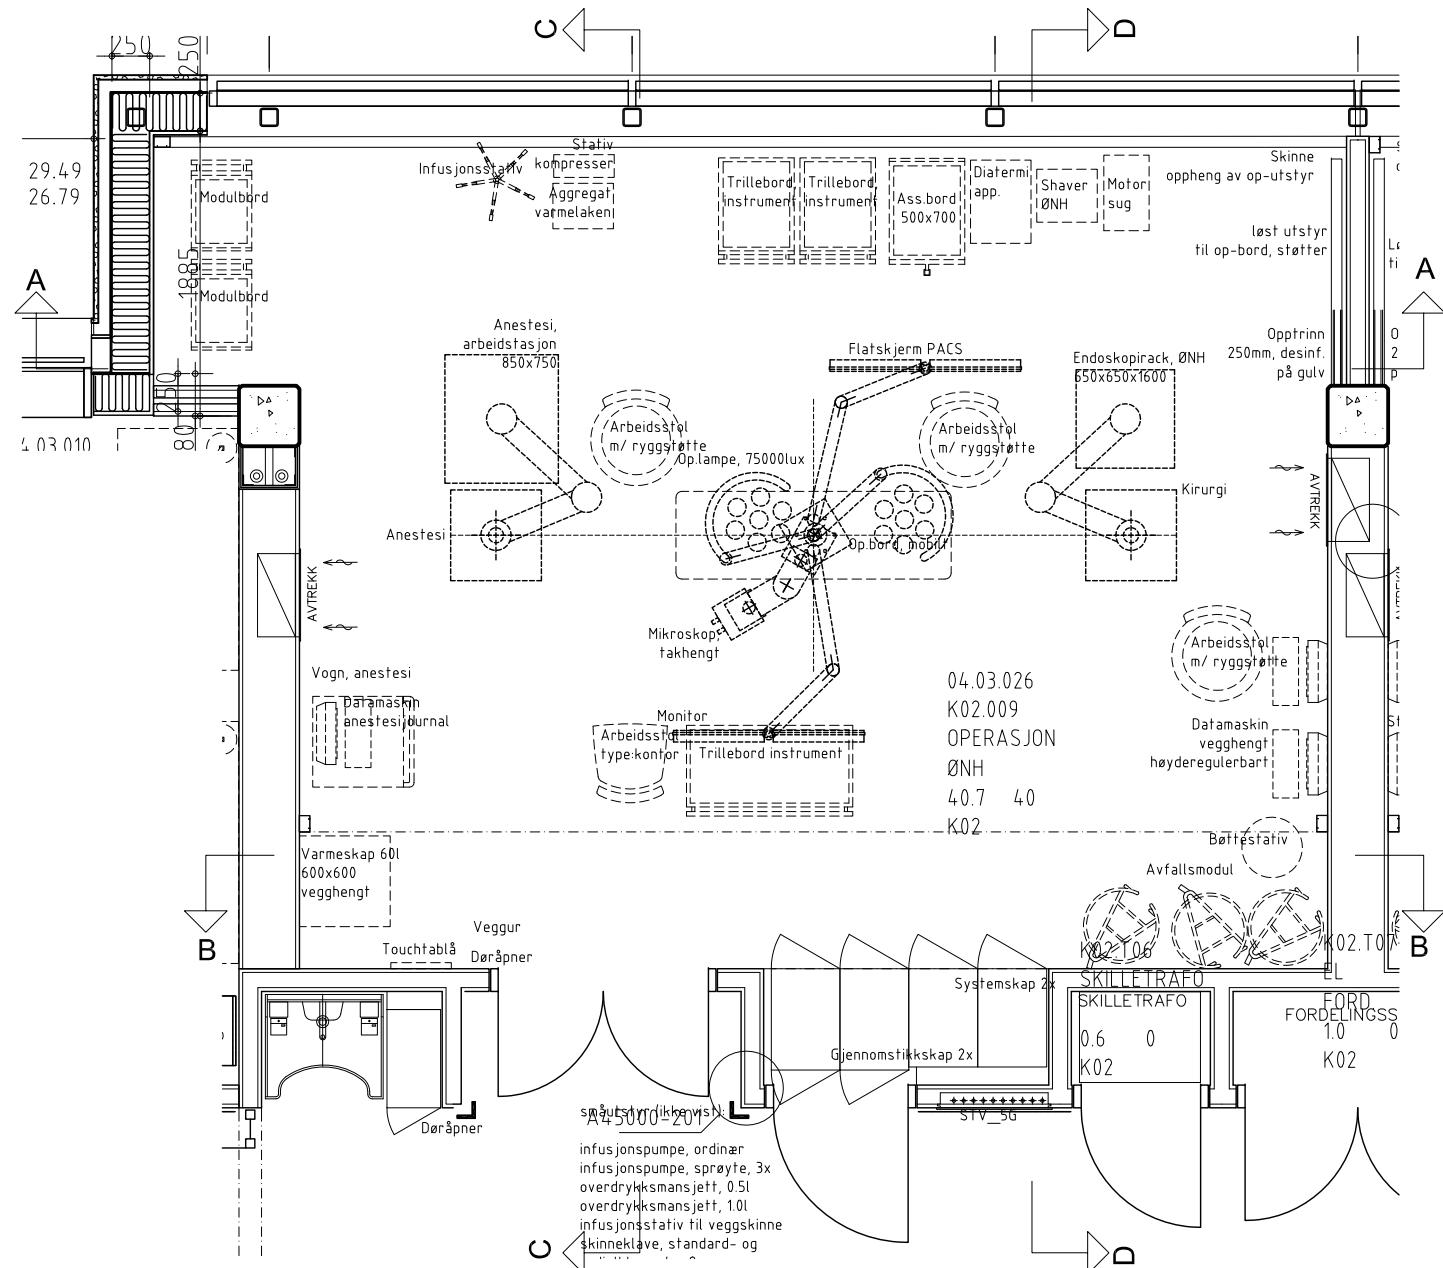

Oppriss C-C

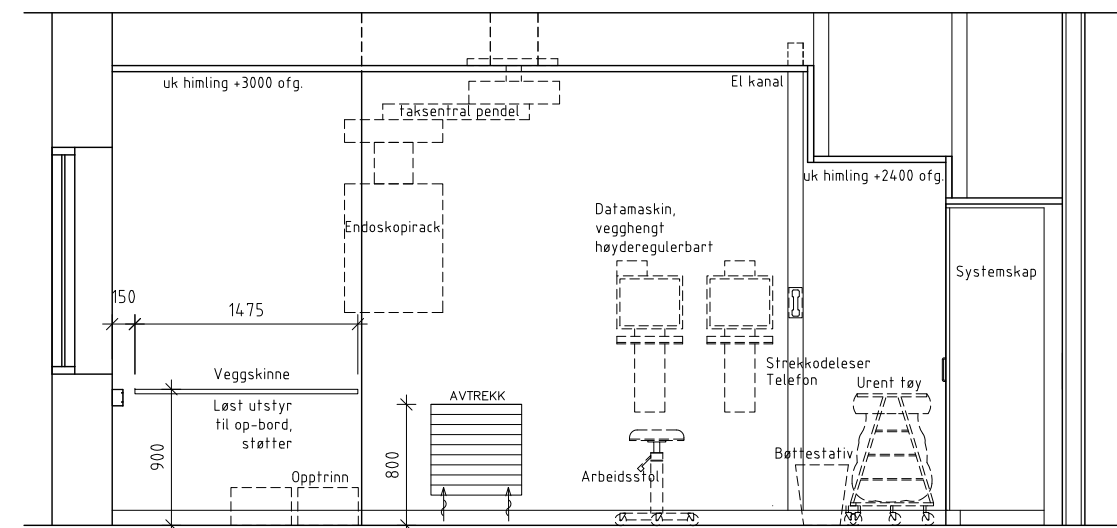


Oppriss D-D

B 01	01.02.12	BYGGEPLASSTEGNING	AM	IL	HH
A 01	15.01.11	TILBUDSTEGNING	GBM	AO	HH
REV	DATO	BESKRIVELSE	TEGN	KONT	GODK

FASE: BYGGEPLASSTEGNING

HENV. VIGNETT:

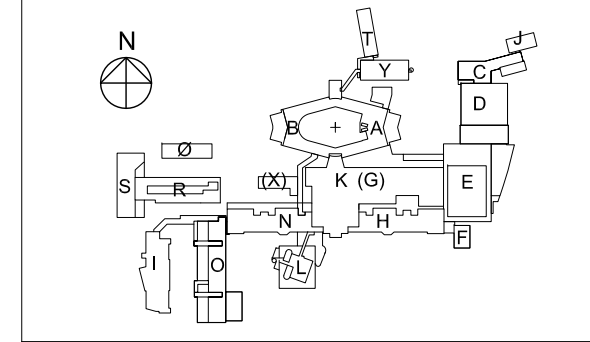

NORDLANDSSYKEHUSET BODØ
SOMATIKK



PROSJEKTERENDE:
 ARK RATIO ARKITEKTER AS, DRAMMENSVEIEN 130 B, 0277 OSLO
 RIV COWI AS/ OTTO NIELSENS VEI 12, 7414 TRONDHEIM
 RIB
 LARK RATIO ARKITEKTER AS w/ BJØRBEKK & LINDHEIM AS.

RATIO ARKITEKTER AS
 En fusjon av BGO arkitekter as og Medplan as arkitekter

PROSJEKT NR.: 23001 TL.STAT.: -
 INNHOLD:
SKJEMA ROM
04.03.026 OPERASJONSROM
FLØY K, DAGKIRURGI
BYGGETRINN 2, FASE 2

MÅL: 1:50 DATO: 04.07.08
 FAG TYPE FLØY ETG LNR FAS. REV.

A 510J- K0- 02 004 B.01