


ORIENTERINGSPLAN - SSK

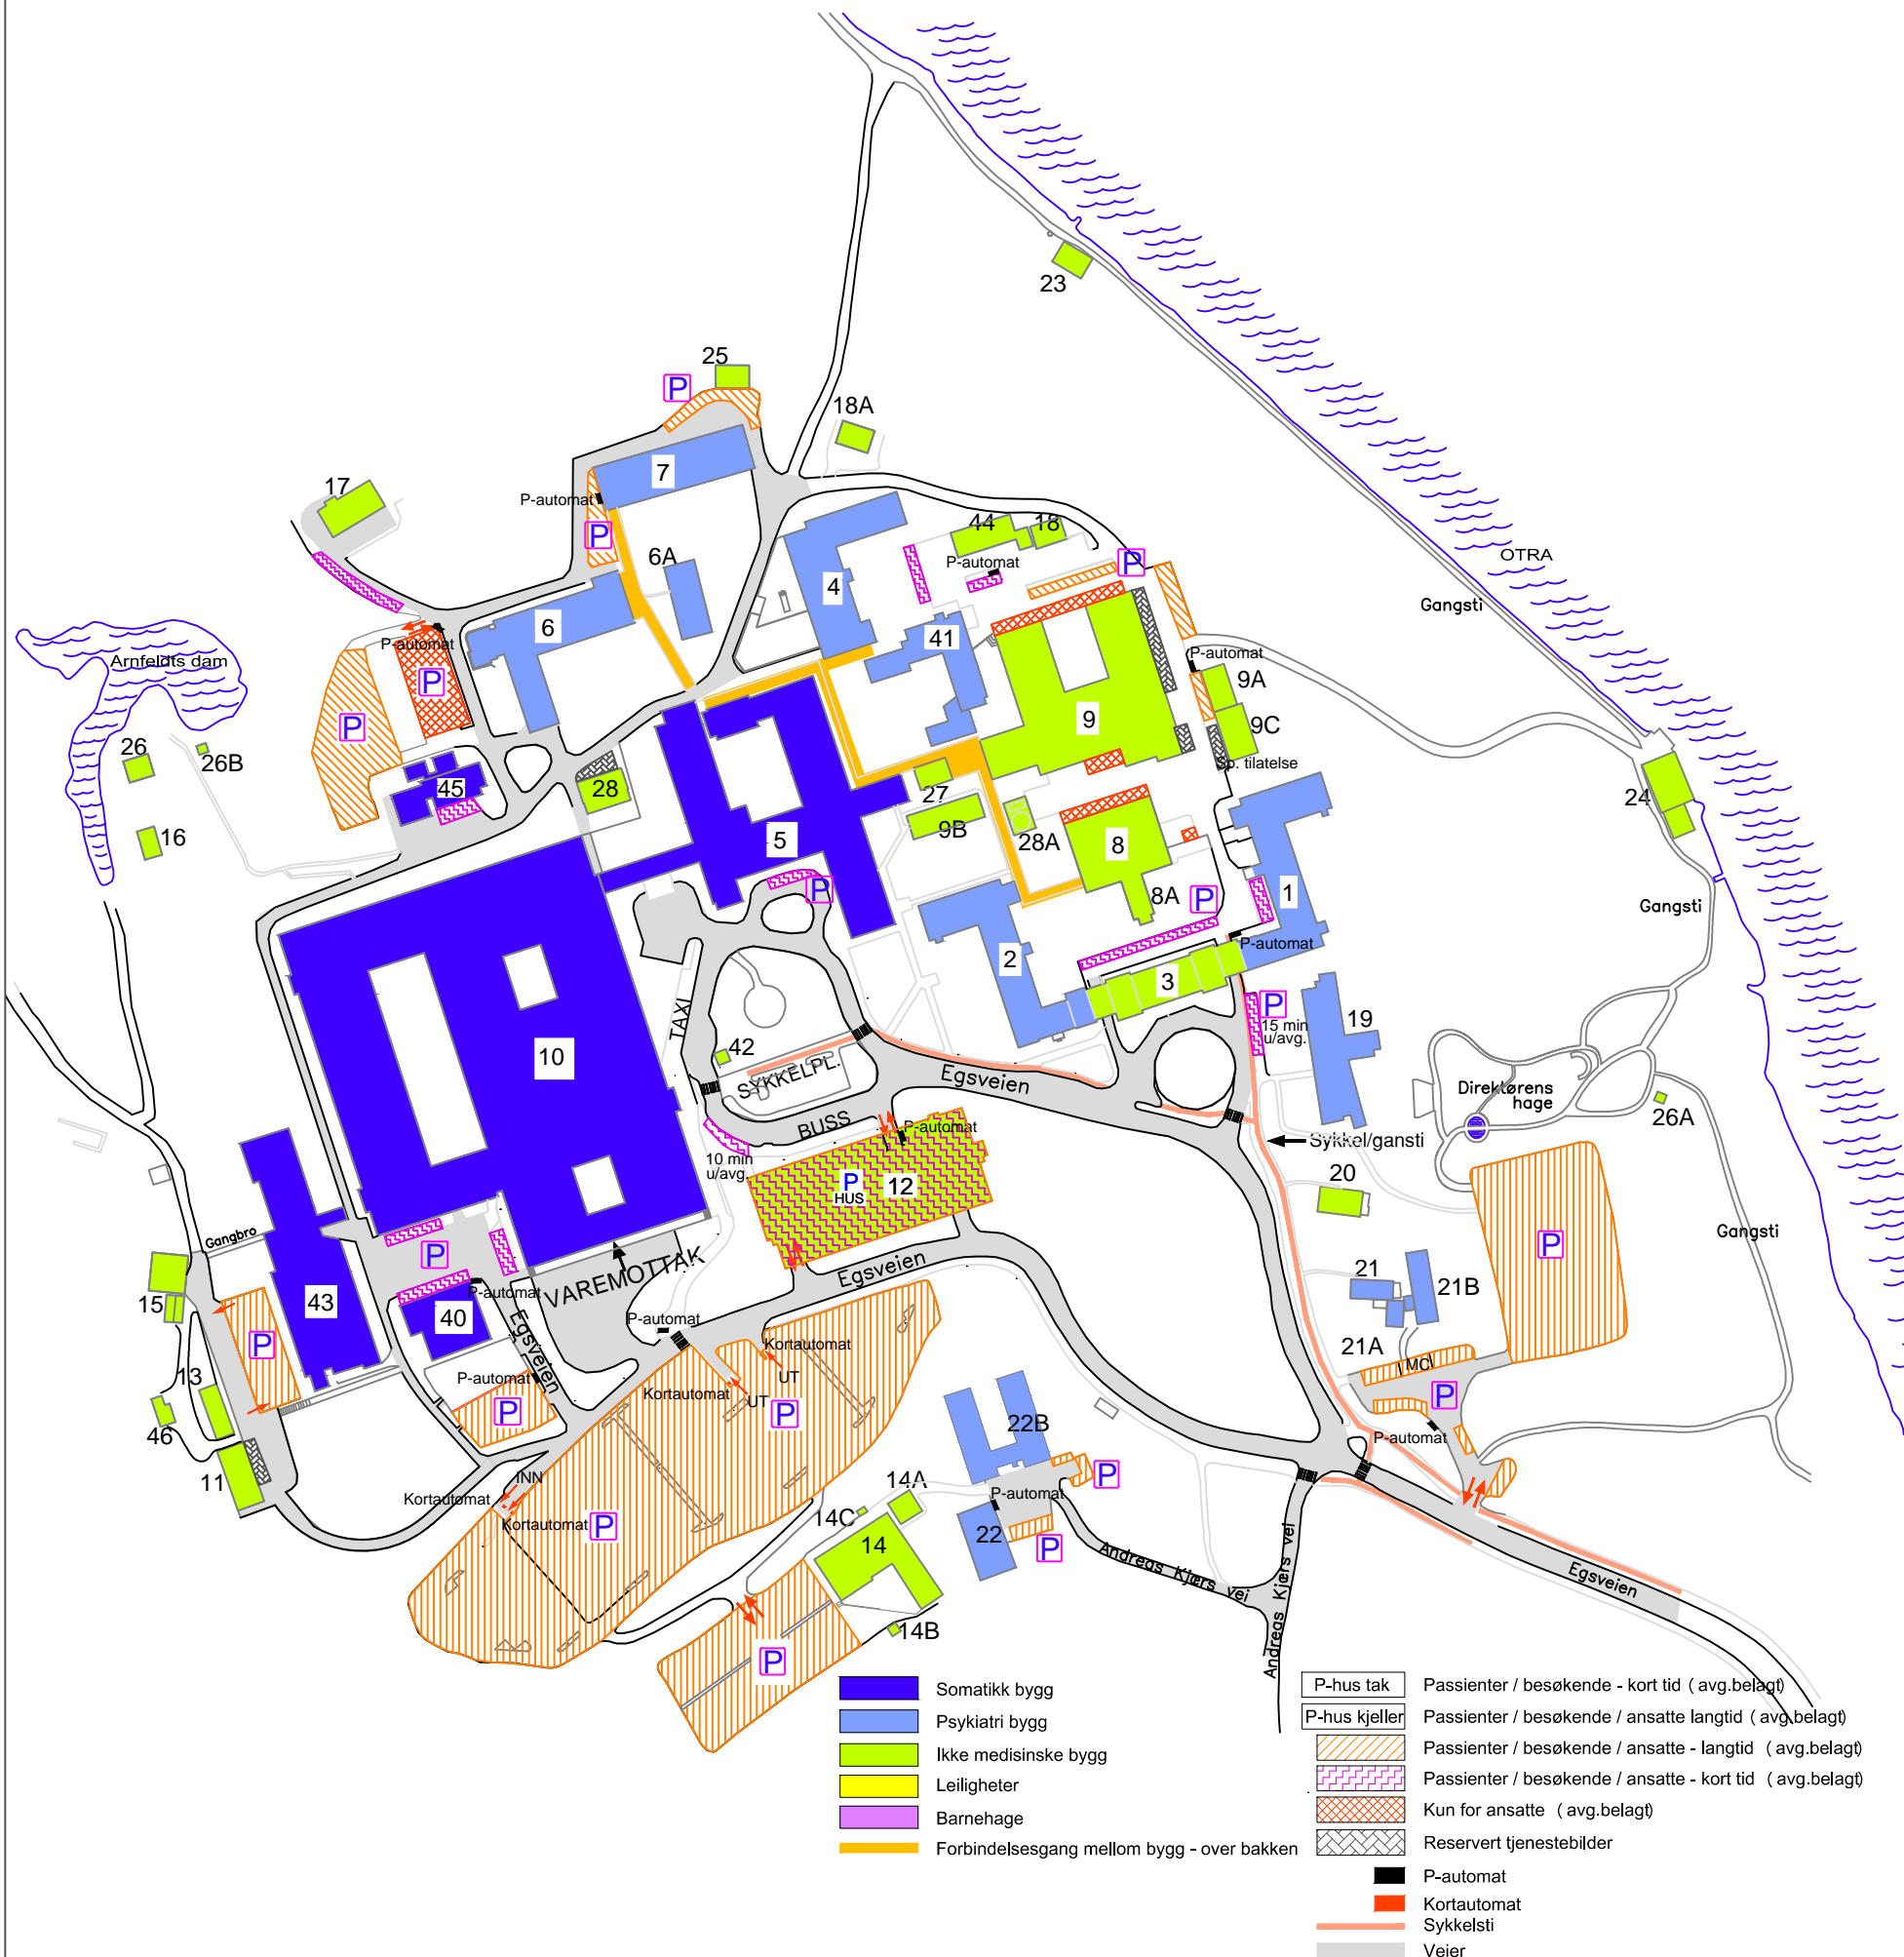

- Somatikk bygg
- Psykiatri bygg
- Ikke medisinske bygg
- Leiligheter
- Barnehage
- Forbindelsesgang mellom bygg - over bakken
- P-hus tak
- P-hus kjeller
- Passienter / besøkende - kort tid (avg.belagt)
- Passienter / besøkende / ansatte langtid (avg.belagt)
- Passienter / besøkende / ansatte - langtid (avg.belagt)
- Passienter / besøkende / ansatte - kort tid (avg.belagt)
- Kun for ansatte (avg.belagt)
- Reservert tjenestebilder
- P-automat
- Kortautomat
- Sykkelsti
- Veier

Vedlegg 5 ORIENTERINGSPLAN-SSK

Byggningsnr.

- BYGG 1 ABUP,NATSJONALT KOMPETANSENETTVERK, POL. FOR PSYKOMATIKK OG TRAUMER
- BYGG 2 PSYK. SENGEAVDELING
- BYGG 3 SYKEHUSADMINISTRASJON, ØKONOMI OG REGNSKAPS AVD.
- BYGG 4 PSYK. SENGEAVDELING
- BYGG 5 KVINNE- OG BARNEKLINIKK
- BYGG 6 PSYK. SENGEAVDELING
- BYGG 6A MIDLERTIDIG KONTOR GYN
- BYGG 7 ALDESR PSYK.POST 7.1, PSYK.SENGE AVD.POST 7.2
- BYGG 8 KJØKKEN, U.SENTER
- BYGG 8A KIRKE
- BYGG 9 DRIFT(KONTORER), TEKNISK AVD., LMS, EFF(ENHET FOR FORBYGING OG REHABILITERING).
- BYGG 9A PERSONAL OG ARBEIDSMILJØ BRAKKE
- BYGG 9B BARNESENTERET, KONTORER
- BYGG 9C EIENDOM-/ORGANISASJONSAVD.
- BYGG 10 HOVEDBYGG SOMATIKK
- BYGG 11 ANLEGG VERKSTED, GARTNERI
- BYGG 12 PARKERINGSHUS
- BYGG 13 LAGER
- BYGG 14 SMI SKOLEN
- BYGG 14A SMI SKOLEN, NYBYGG
- BYGG 14B SMI SKOLEN, ANEKS
- BYGG 14C SMI SKOLEN, SYKKELBU
- BYGG 15 GARASJE ANLEGG, STOR m/paviljong
- BYGG 16 BAKSTEHUS
- BYGG 17 KOLONIEN, FOU
- BYGG 18 GARASJE MURERBU
- BYGG 18A ØVELSESBRAKKE (BRANN)
- BYGG 19 BARNE OG UNGD. PSYK.POLIKL.
- BYGG 20 Under ombygning/leidig
- BYGG 21 Under ombygning/leidig
- BYGG 21A Leidig
- BYGG 21B POL. PSYKOSOMATIKK OG TRAUMER
- BYGG 22 PSYK. POLIKLINIKK SØSTERHJEMMET
- BYGG 22B PST, BB, HVO og HVT
- BYGG 23 PUMPEHUS
- BYGG 24 BÅTHUS
- BYGG 25 SØPPELBU
- BYGG 26 STABBUR
- BYGG 26A LYSTHUSET 1
- BYGG 26B LYSTHUSET 2
- BYGG 27 KIOSK (Lager SMI)
- BYGG 28 KJØLETÅRN
- BYGG 28A GASSTANK
- BYGG 40 LEGEVAKT - EIES OG DRIFTES AV KOMMUNEN
- BYGG 41 HABU
- BYGG 42 RØYKEBU
- BYGG 43 SENTER FOR KREFTBEHANDLING
- BYGG 44 FELLESGARASJER
- BYGG 45 AMBULANSESENTRAL
- BYGG 46 GARASJE ANLEGG, LITEN

Siste rev: 12.08.2014



Prosjekt: **KRISTIANSAND**

Tegn. art.: ORIENTERINGSPLAN - SSK

| | | | | | | |
|-----------|------|------------|--------|---------|---------|----------------------|
| Prosjekt: | Fag: | Tegn.type: | Block: | Etasje: | Løpnr.: | Filnavn: |
| | A | 09 | 20 | | | ORIENTERINGSPLAN SSK |

| | |
|------------|--------------|
| Tegn.nr.: | Layout.nr.: |
| | a3 |
| Rev./Dato | Revidert av: |
| 12.12.2012 | |
| Ansvarlig: | DAK'et av: |
| | |
| Dato: | Målestokk: |
| 26.06.06 | |