
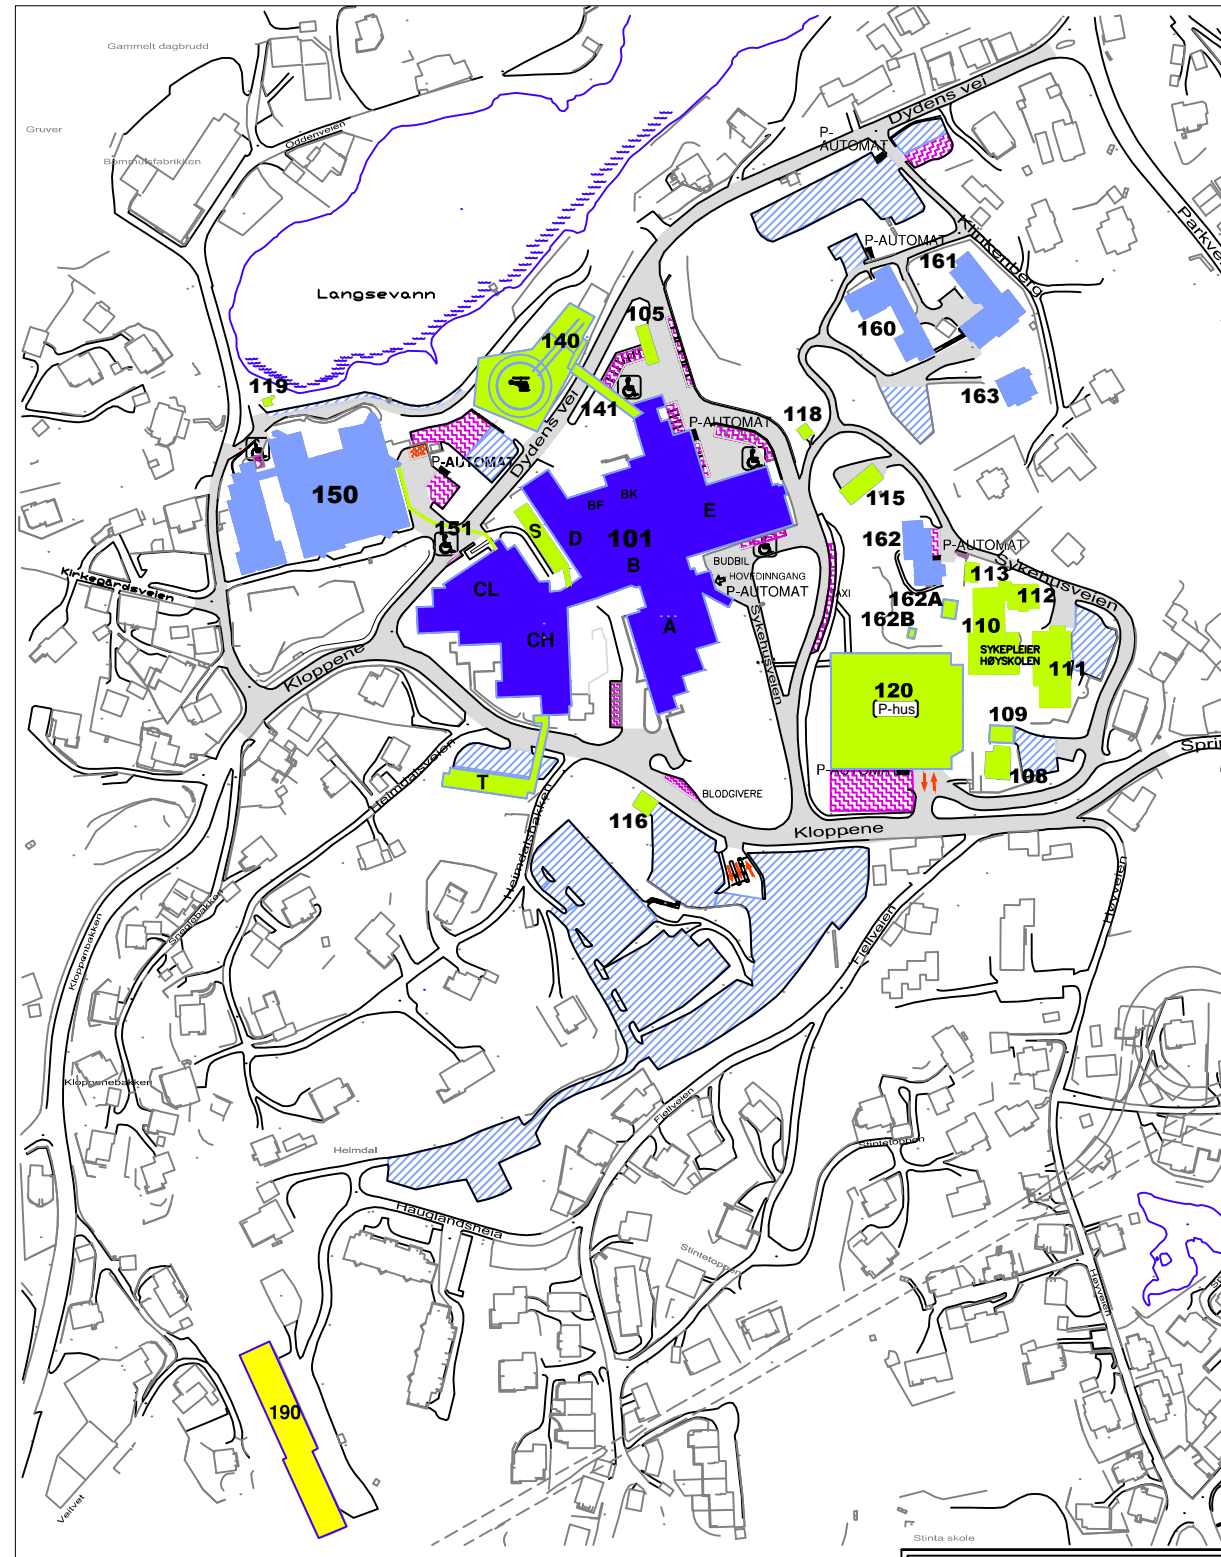


ORIENTERINGSPLAN - SSA

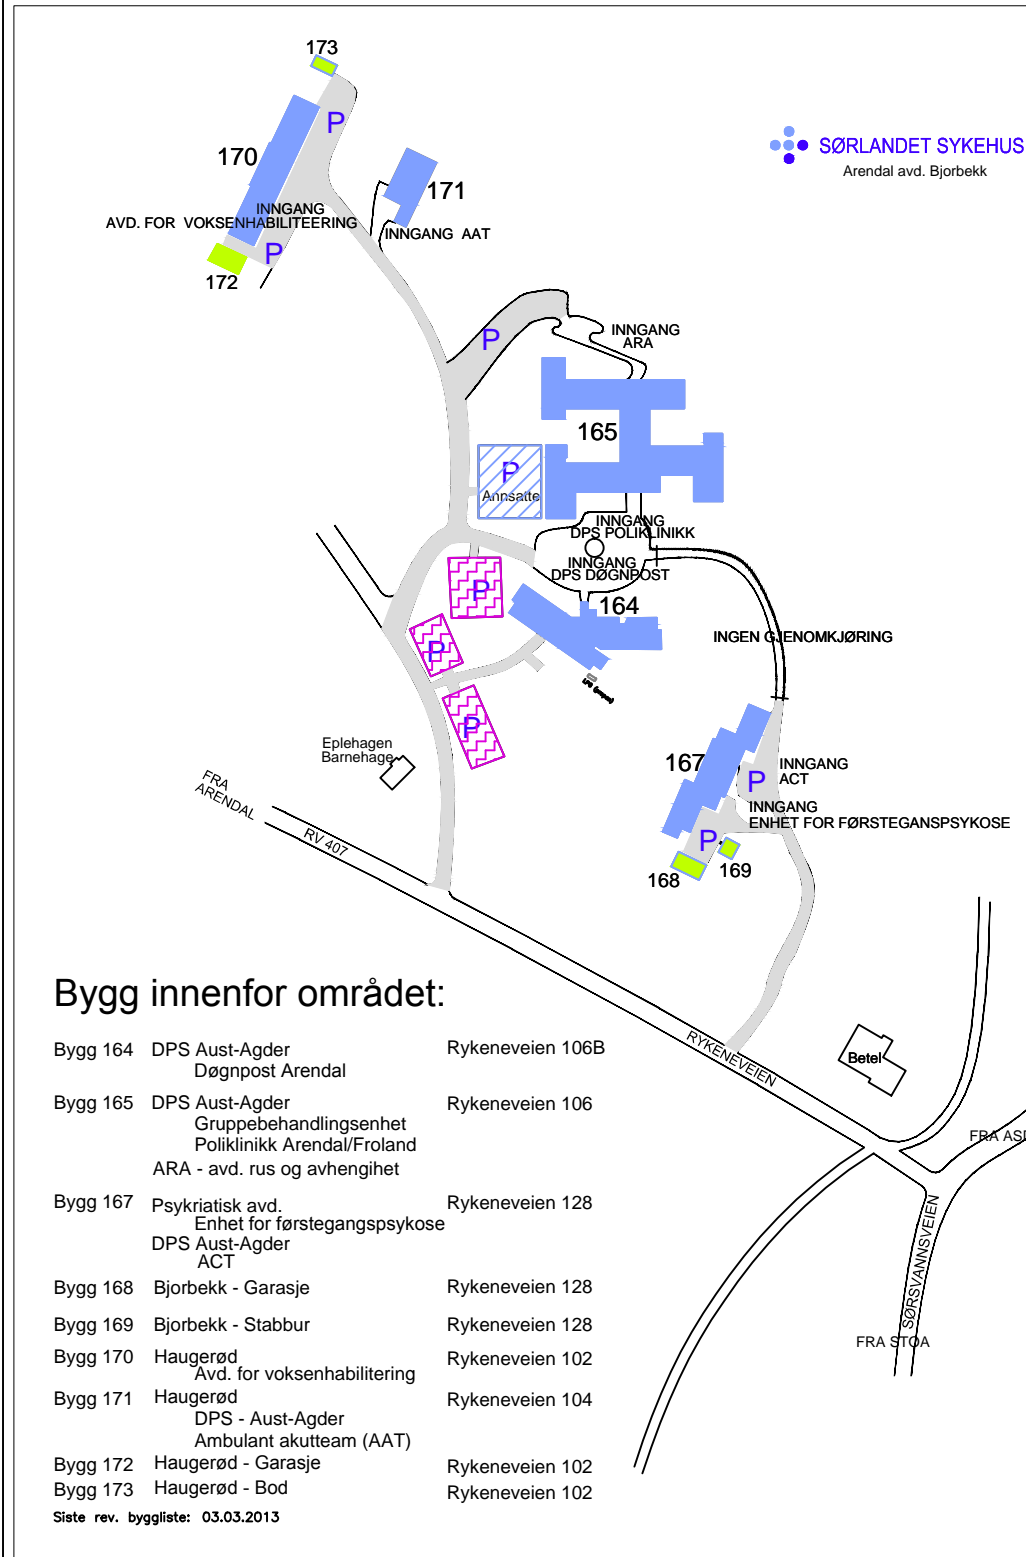

Bygg innenfor området:

Byggnr.:		
101	SSA-hovedbygg	Sykehusveien 1
105	Gassentral	v/E-fløy
108	Hovedvernombud/Tiltsvalgte	Kløppene 4
109	Garasje	kløppene 4
110	Sykepleierskolen hovedb.	Sykehusveien 4
111	Sykepleierskolen nybygg	Sykehusveien 6
112	Sykepleierskolen enebolig	Sykehusveien 4
113	Sykepleierskolen garasje	Sykehusveien 4
115	Garasje gartner	Sykehusveien
116	Garasje budbil	Kløppene 17
118	Røykebu	Sykehusveien
119	Pumpehus	Oddenveien
120	Parkeringshus	Sykehusveien
140	Helikopterbasen	Dydensvei 18
141	Forbindelsesgang	Dydensvei 18
150	Psykatribygget	Dydensvei 24
151	Kulvert til Psyk.bygg	Dydensvei
160	ABUP Poliklinikk	Klinkenberg 4A
161	ABUP Familieklinikk	Klinkenberg 4B
162	ABUP Ungdomsklinikk	Sykehusveien 2
162A	ABUP Garasje	Sykehusveien 2
162B	ABUP Bod	Sykehusveien 2
163	ABUP Familieklinikk	Sykehusveien 3 A

Bygg utenfor området:

Byggnr.:		
157	Psyk pol	Tvedestrand (leie)
164	DPS Aust-Agder Døgnpost Arendal	Rykeneveien 106B
165	DPS Aust-Agder Gruppebehandlingssenhets Poliklinikk Arendal/Froland ARA Rus og avhengighetsbeh.	Rykeneveien 106
166	DPS Egra	Grimstad
166A	Egra garasje	Grimstad
166B	DPS Aust-Agder Polik.vestBark Silasv7	Grimstad (leie)
167	Psykriatisk avd. Enhet for førstegangspysykose DPS Aust-Agder ACT	Rykeneveien 128
168	Bjorbekk garasje	Rykeneveien 128
169	Bjorbekk stabbur	Rykeneveien 128
170	Haugerød	Rykeneveien 102
171	Haugerød (skole)	Rykeneveien 104
172	Haugerød (garasje)	Rykeneveien 102
173	Haugerød (bod)	Rykeneveien 102
180	DPS Aust-Agder hus A	Byglandsfjord
181	DPS Aust-Agder hus B	Byglandsfjord
182	DPS Aust-Agder hus C	Byglandsfjord
183	DPS Aust-Agder hus D	Byglandsfjord
184	DPS Aust-Agder trafo	Byglandsfjord
185	DPS Aust-Agder garasje	Byglandsfjord
190	Leiligheter	Hauglandsheia 2
195	AMK-sentralen	Lillesand (leie)
196	DPS Vestre gt.	Lillesand (leie)

Byggnummer siste rev.: 06.03.2013
Filnavn: 101 Området/2 Bygg/Bygninger SSA m-kart/Byggliste.dwg

	Somatikk bygg
	Psykatri bygg
	Ikke medisinske bygg
	Leiligheter

SØRLANDET SYKEHUS

Prosjekt: **ARENDALE ORIENTERINGSPLAN - SSA /BJORBekk**

Tegn. art.:

Prosjekt:	Fag:	Tegn.type:	Block:	Etasje:	Løpenr.:	Filnavn:
						ORIENTERINGSPLAN_SSA

Tegn.nr.:	Layoutnr.:
01.09.2012	ssa+Bjorb
Revidert av:	
Ansvarlig:	DAK'et av:
Dato:	Målestokk:
06.03.2007	