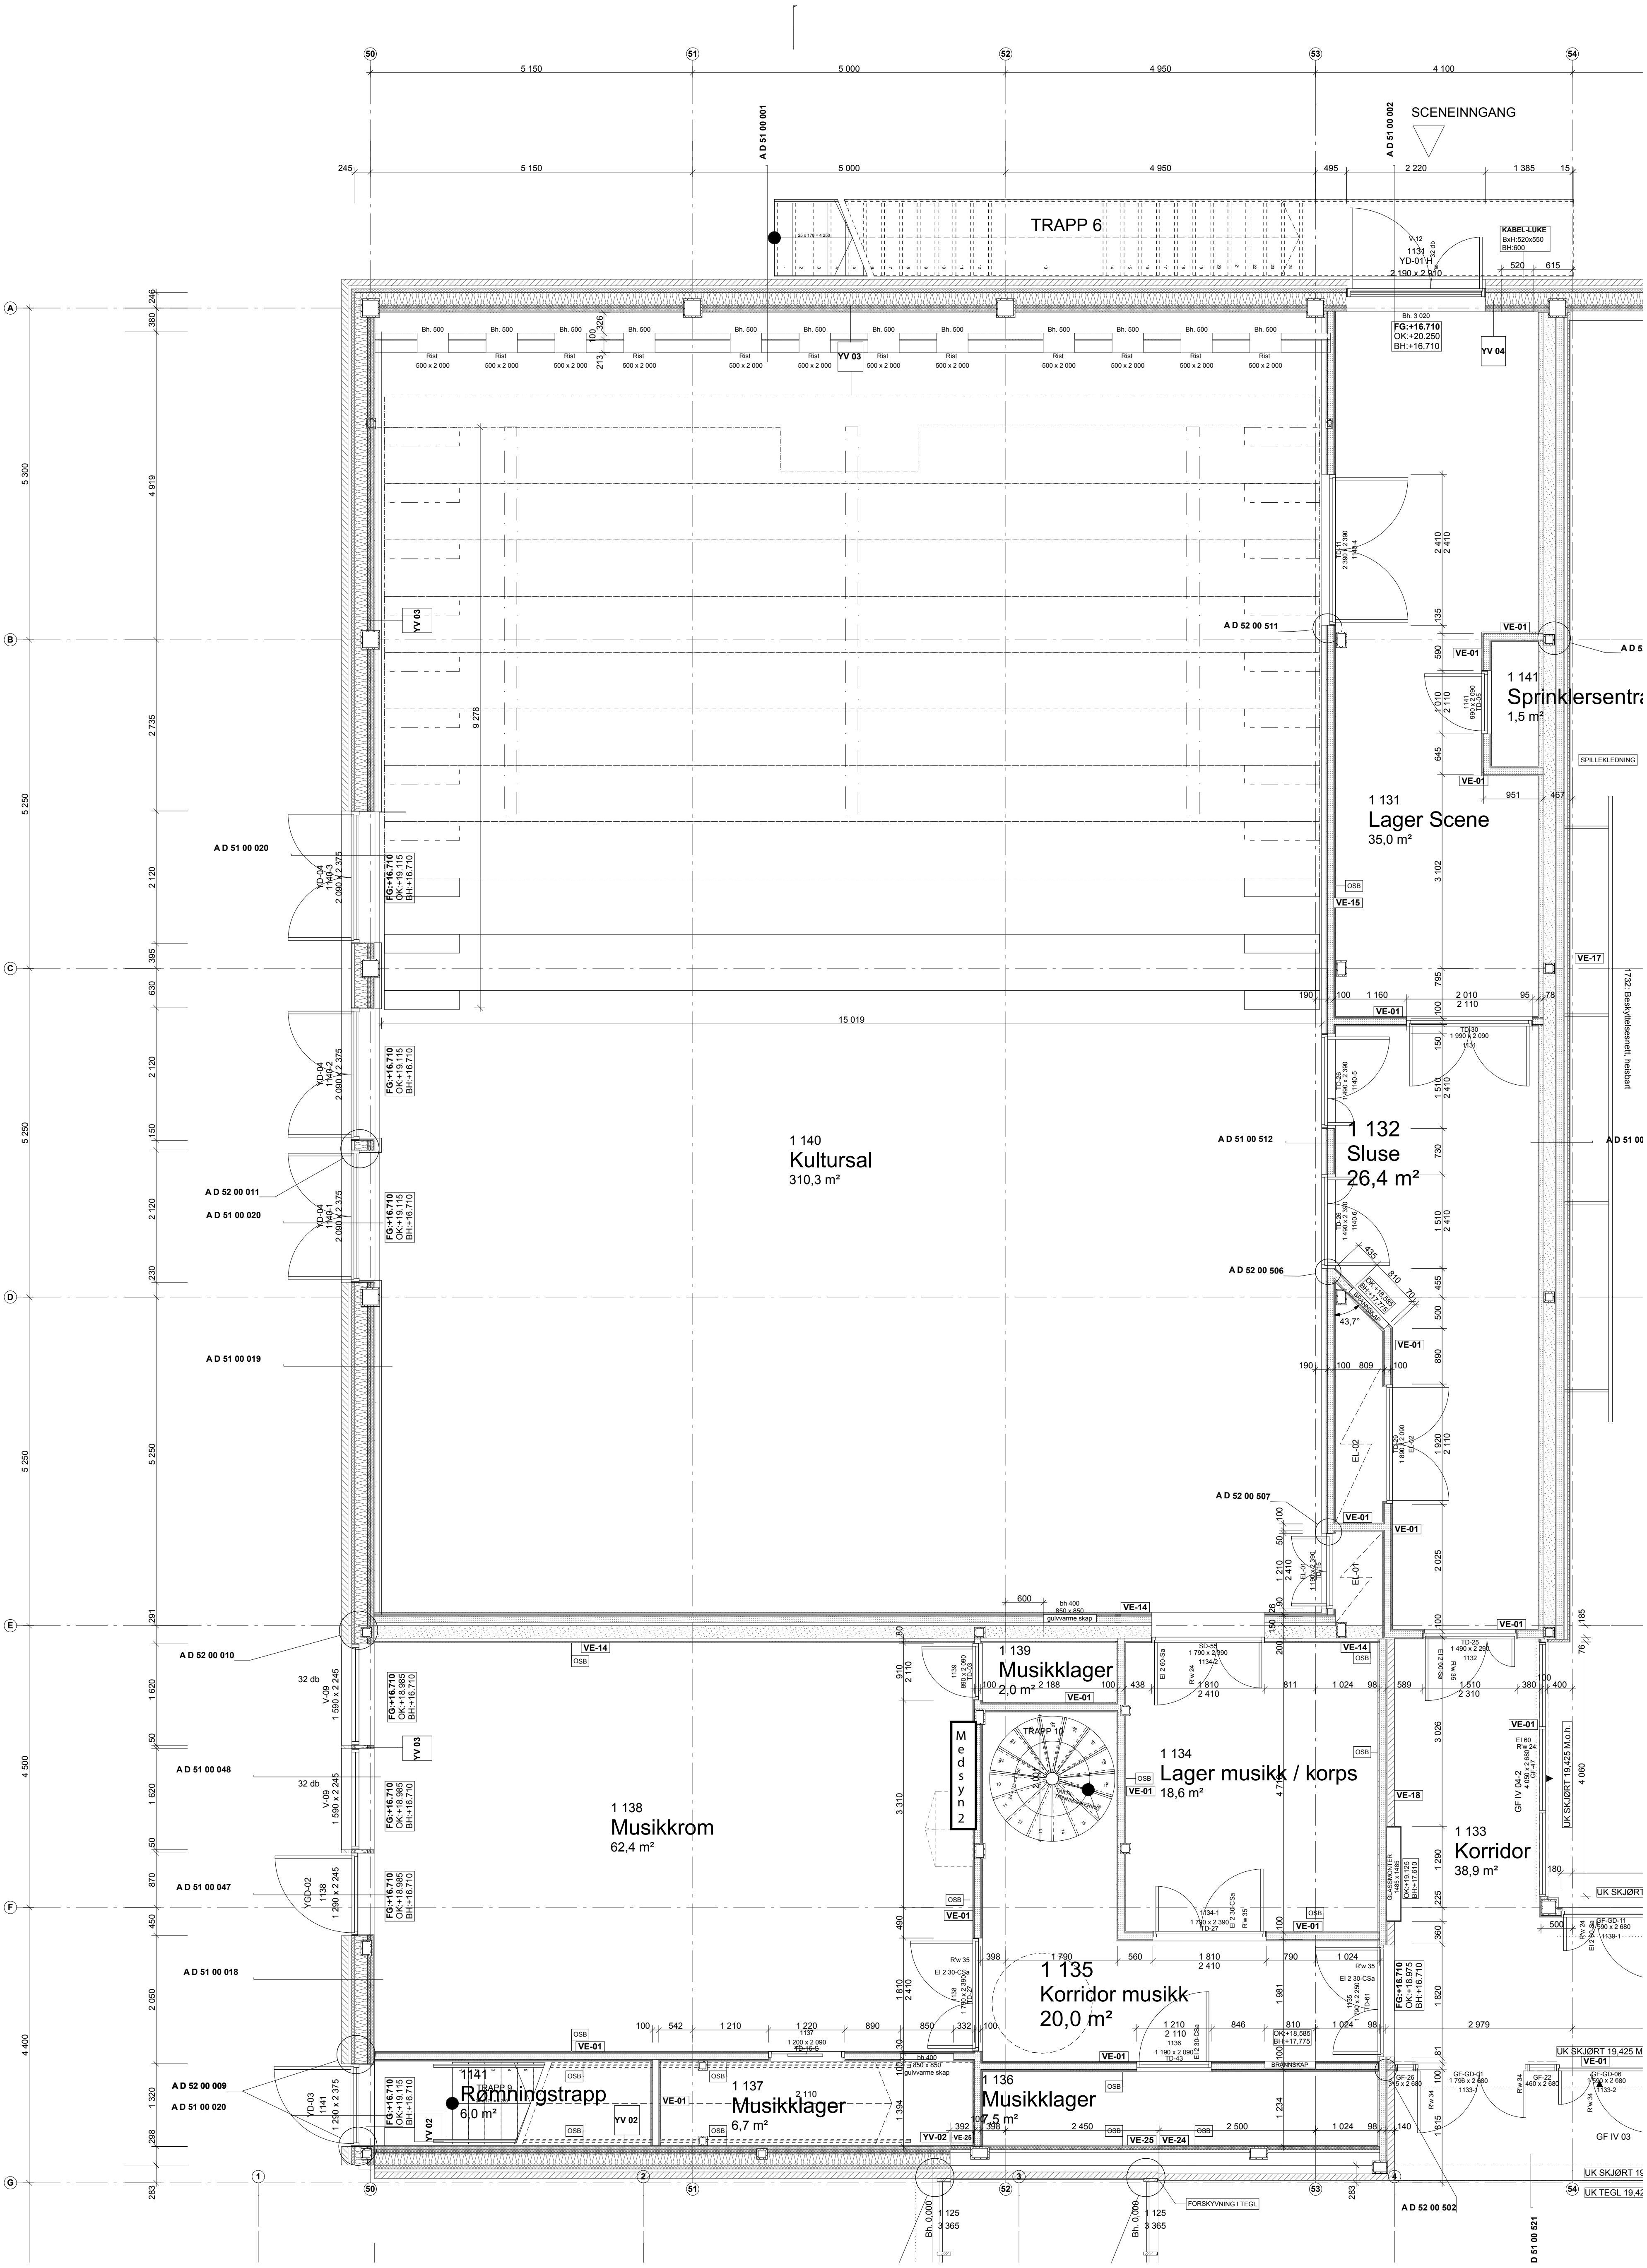

SCENEINNGANG
TRAPP 6
KABEL-LUKE
BxH:520x550
BH:600
1 140
Kultursal
310,3 m²
1 131
Lager Scene
35,0 m²
1 141
Sprinklersentra
1,5 m²
1 132
Sluse
26,4 m²
1 139
Musikklager
2,0 m²
1 134
Lager musikk / korps
18,6 m²
TRAPP 10
Medsyn 2
1 138
Musikkrom
62,4 m²
1 133
Korridor
38,9 m²
1 135
Korridor musikk
20,0 m²
1141
Rømningstrapp
6,0 m²
TRAPP 9
1 137
Musikklager
6,7 m²
1 136
Musikklager
7,5 m²
SPILLEKLEDNING
1732: Beskyttelsesnett, heisbart
GLASSMONTER
BRANNSKAP
FORSKYVNING I TEGL
UK SKJØRT 19,425 M.o.h.
UK TEGL 19,42
GF IV 03
A D 51 00 001
A D 51 00 002
A D 52 00 511
A D 51 00 512
A D 52 00 506
A D 52 00 507
A D 51 00 020
A D 52 00 011
A D 51 00 019
A D 52 00 010
A D 51 00 048
A D 51 00 047
A D 51 00 018
A D 52 00 009
A D 52 00 502
D 51 00 521