


Gulvplan Kjeller
1 : 50

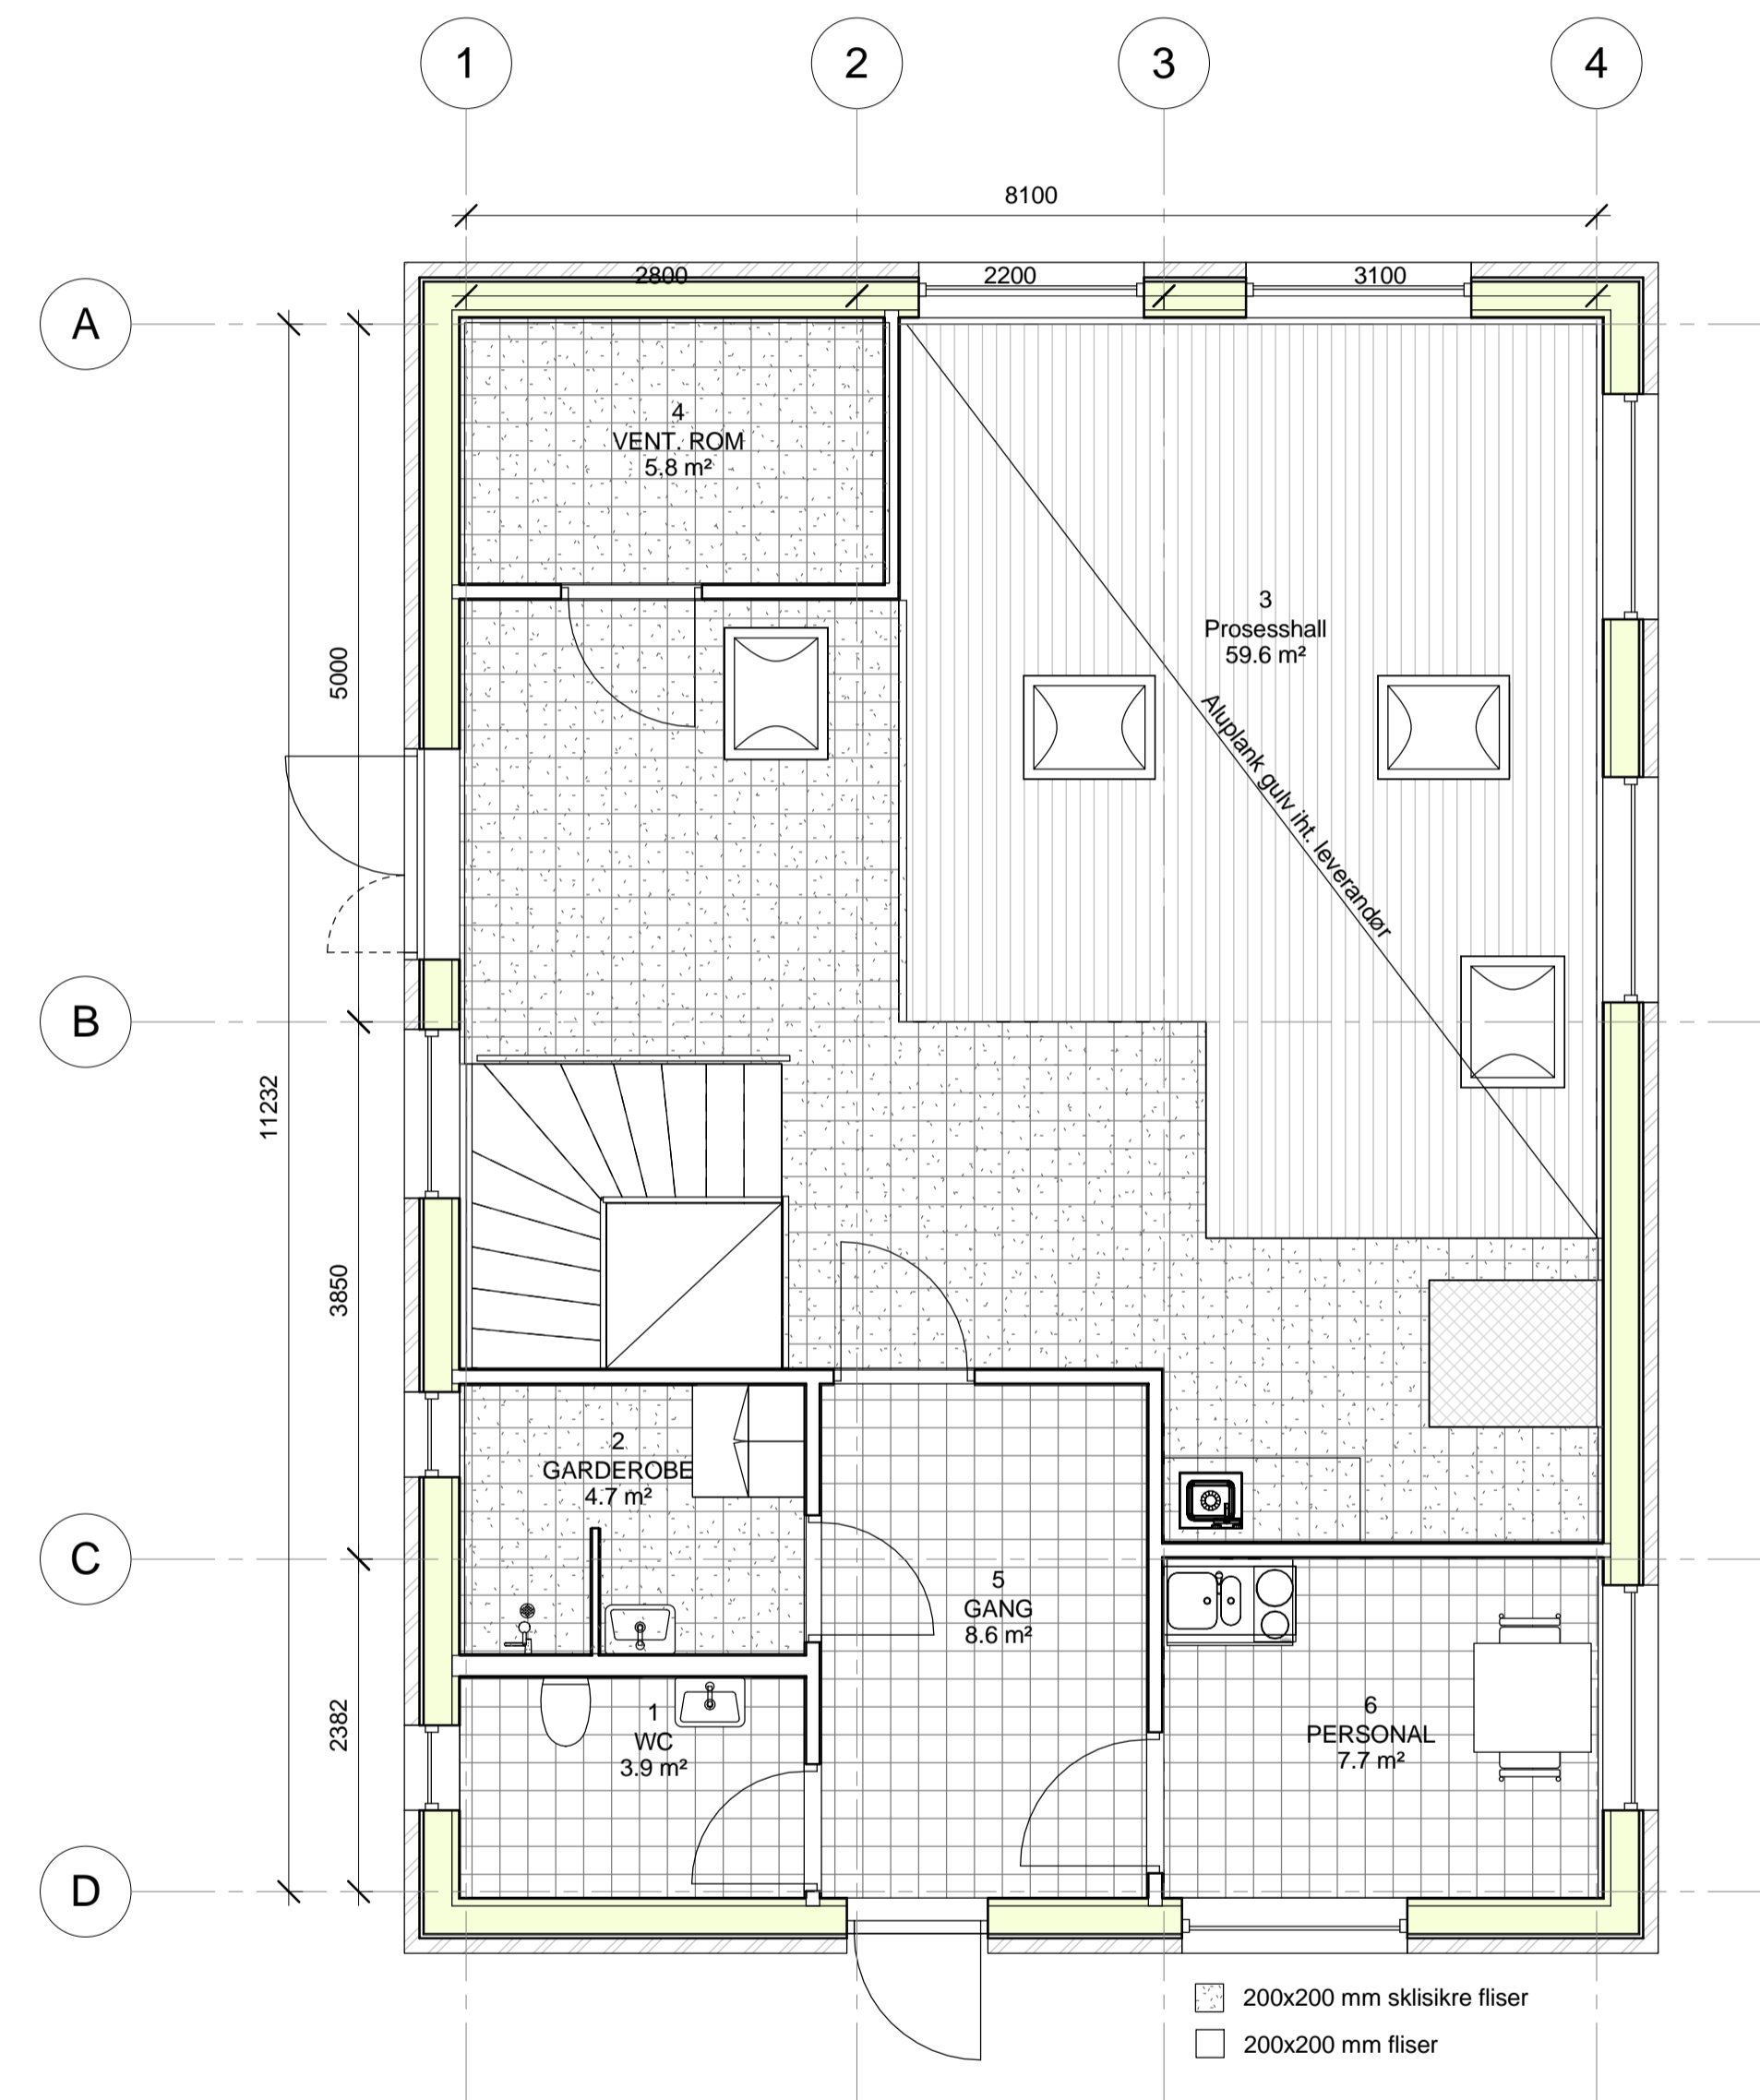

Gulvplan 1. etasje
1 : 50

Teigingsnummer: AG 01 001		Revisjon: 01-A	
Rev. Tekst:		Rev.dato:	Teign. Kontr.:
01-A Anbudstegning		30.06.2014	RS GL
-		-	-
-		-	-
-		-	-
-		-	-
-		-	-

ANBUDSTEGNING

Prosjekt:
Nes Renseanlegg
Oppdragsgiver:
Ringerike Kommune



Gulvplaner

Oppdragsleder: LS	Teign. RS	Målestokk: 1 : 50 (A1)
Oppdragsnr.: 534495	Revisjon: GL	Dato: 30.06.2014
Teign. nr.:		Rev.:
AG 01 001		01-A
Fig. Type	Eq. Løper.	