



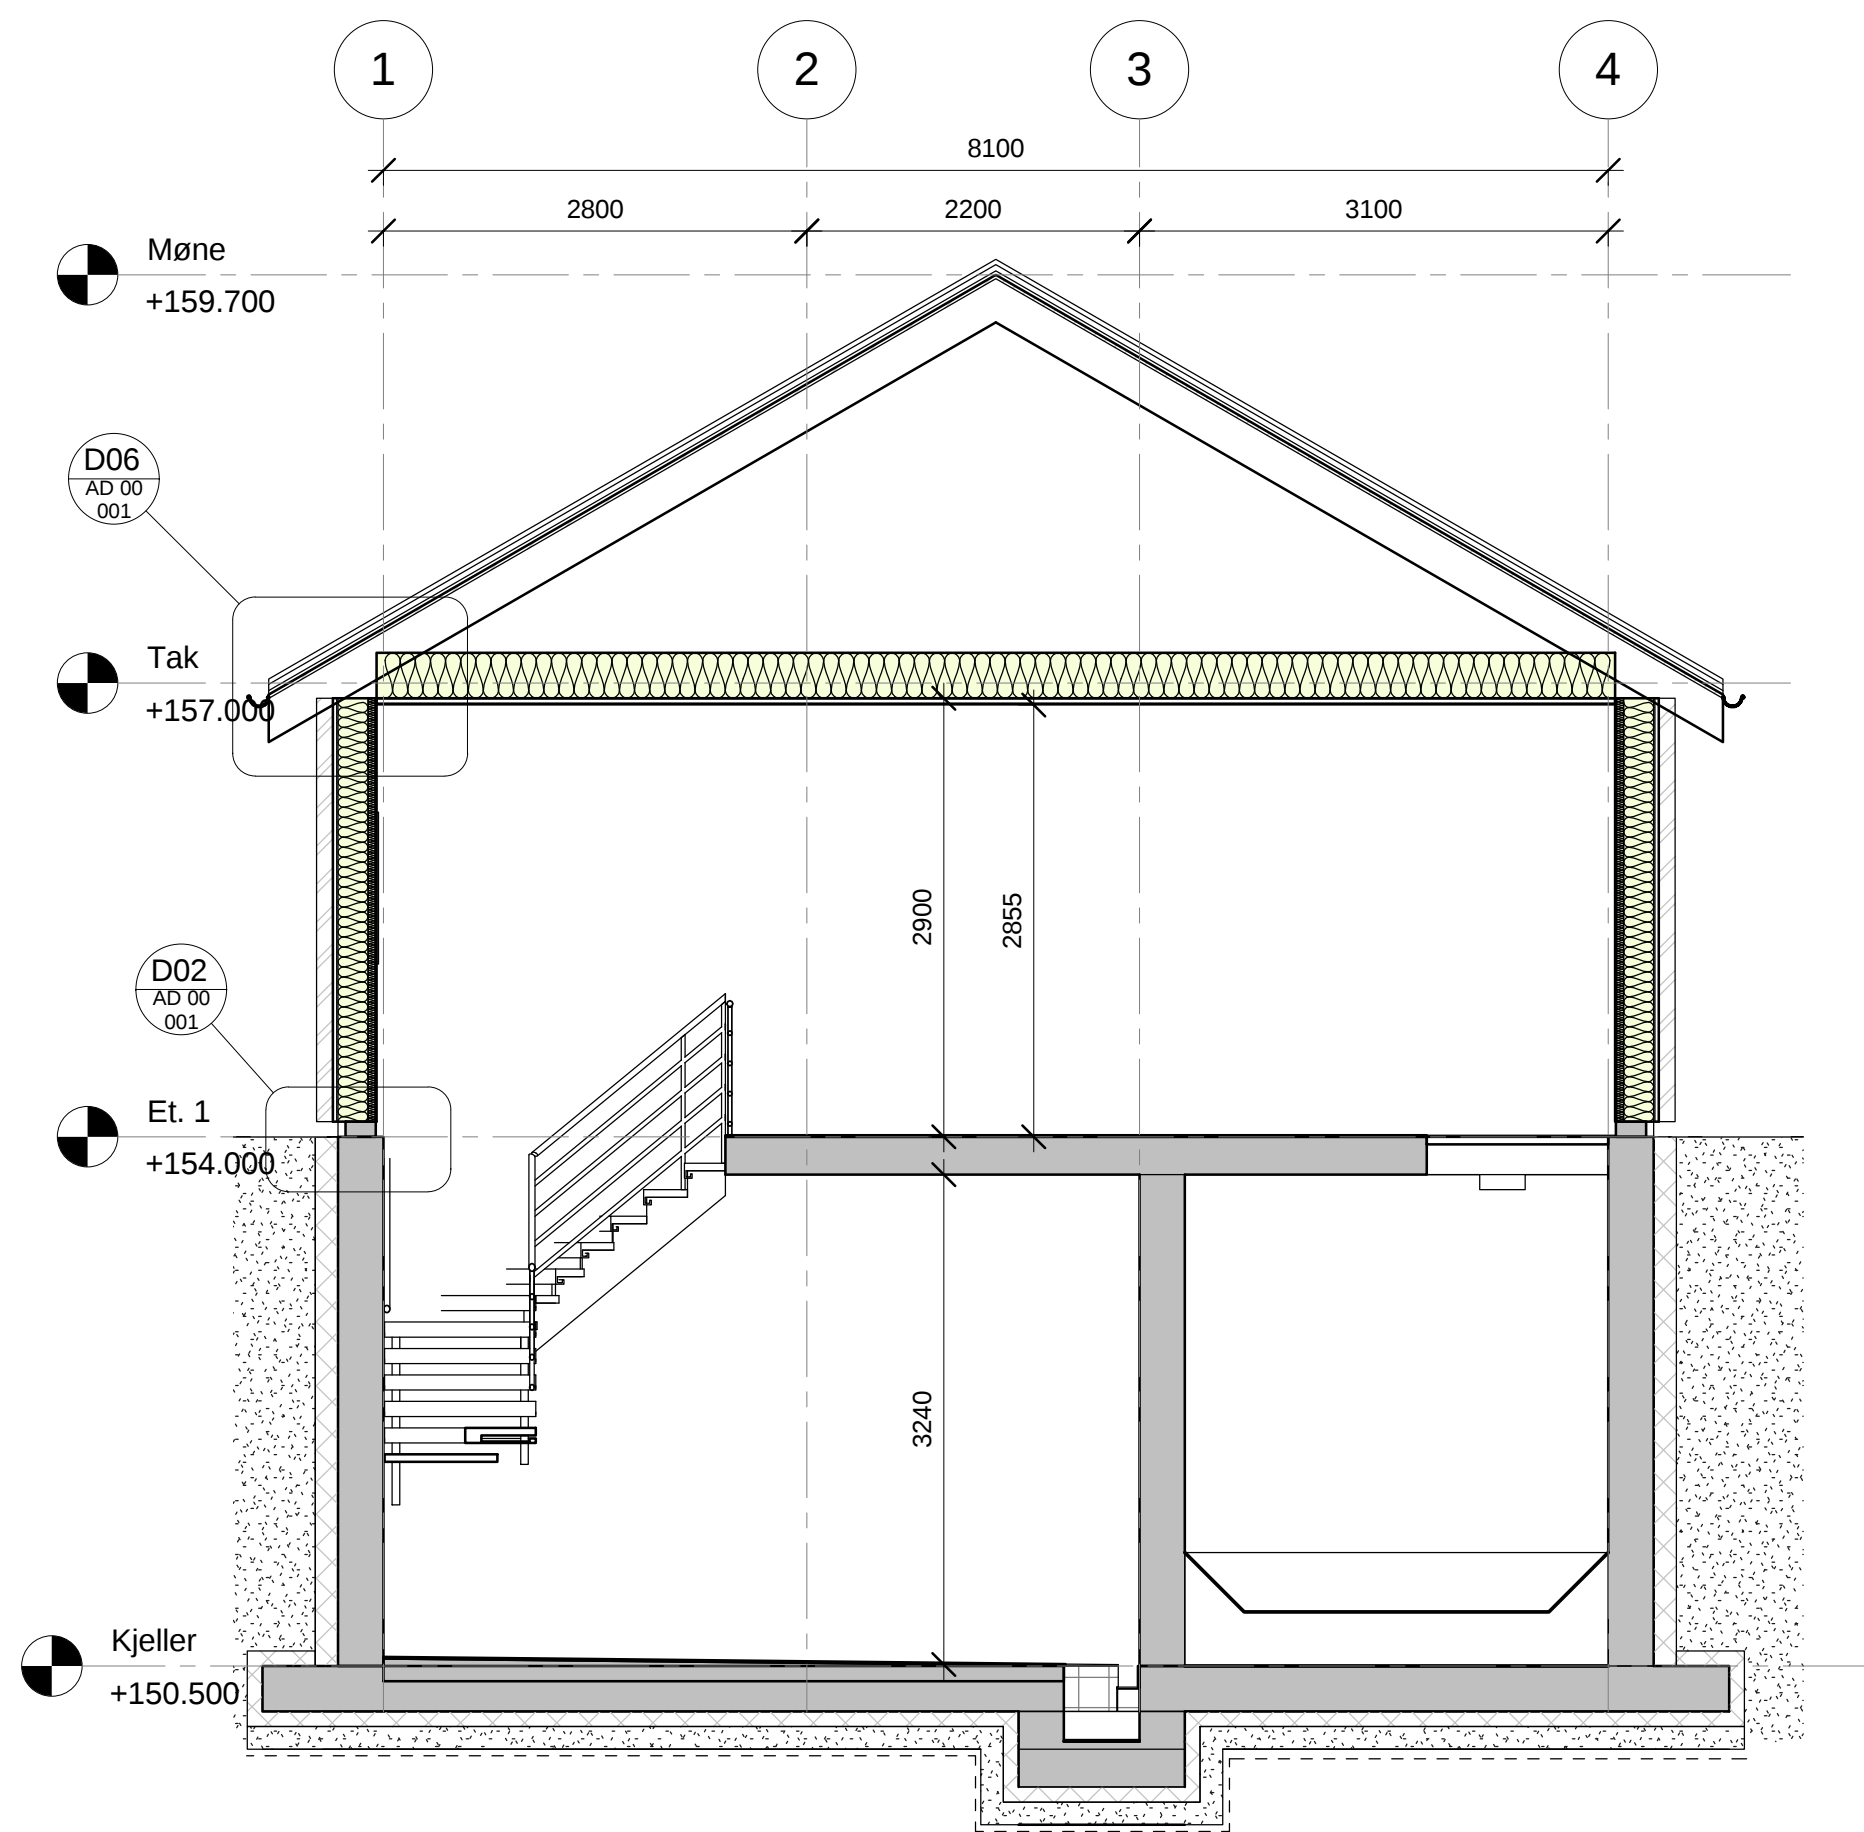

Snitt A-A
1 : 50

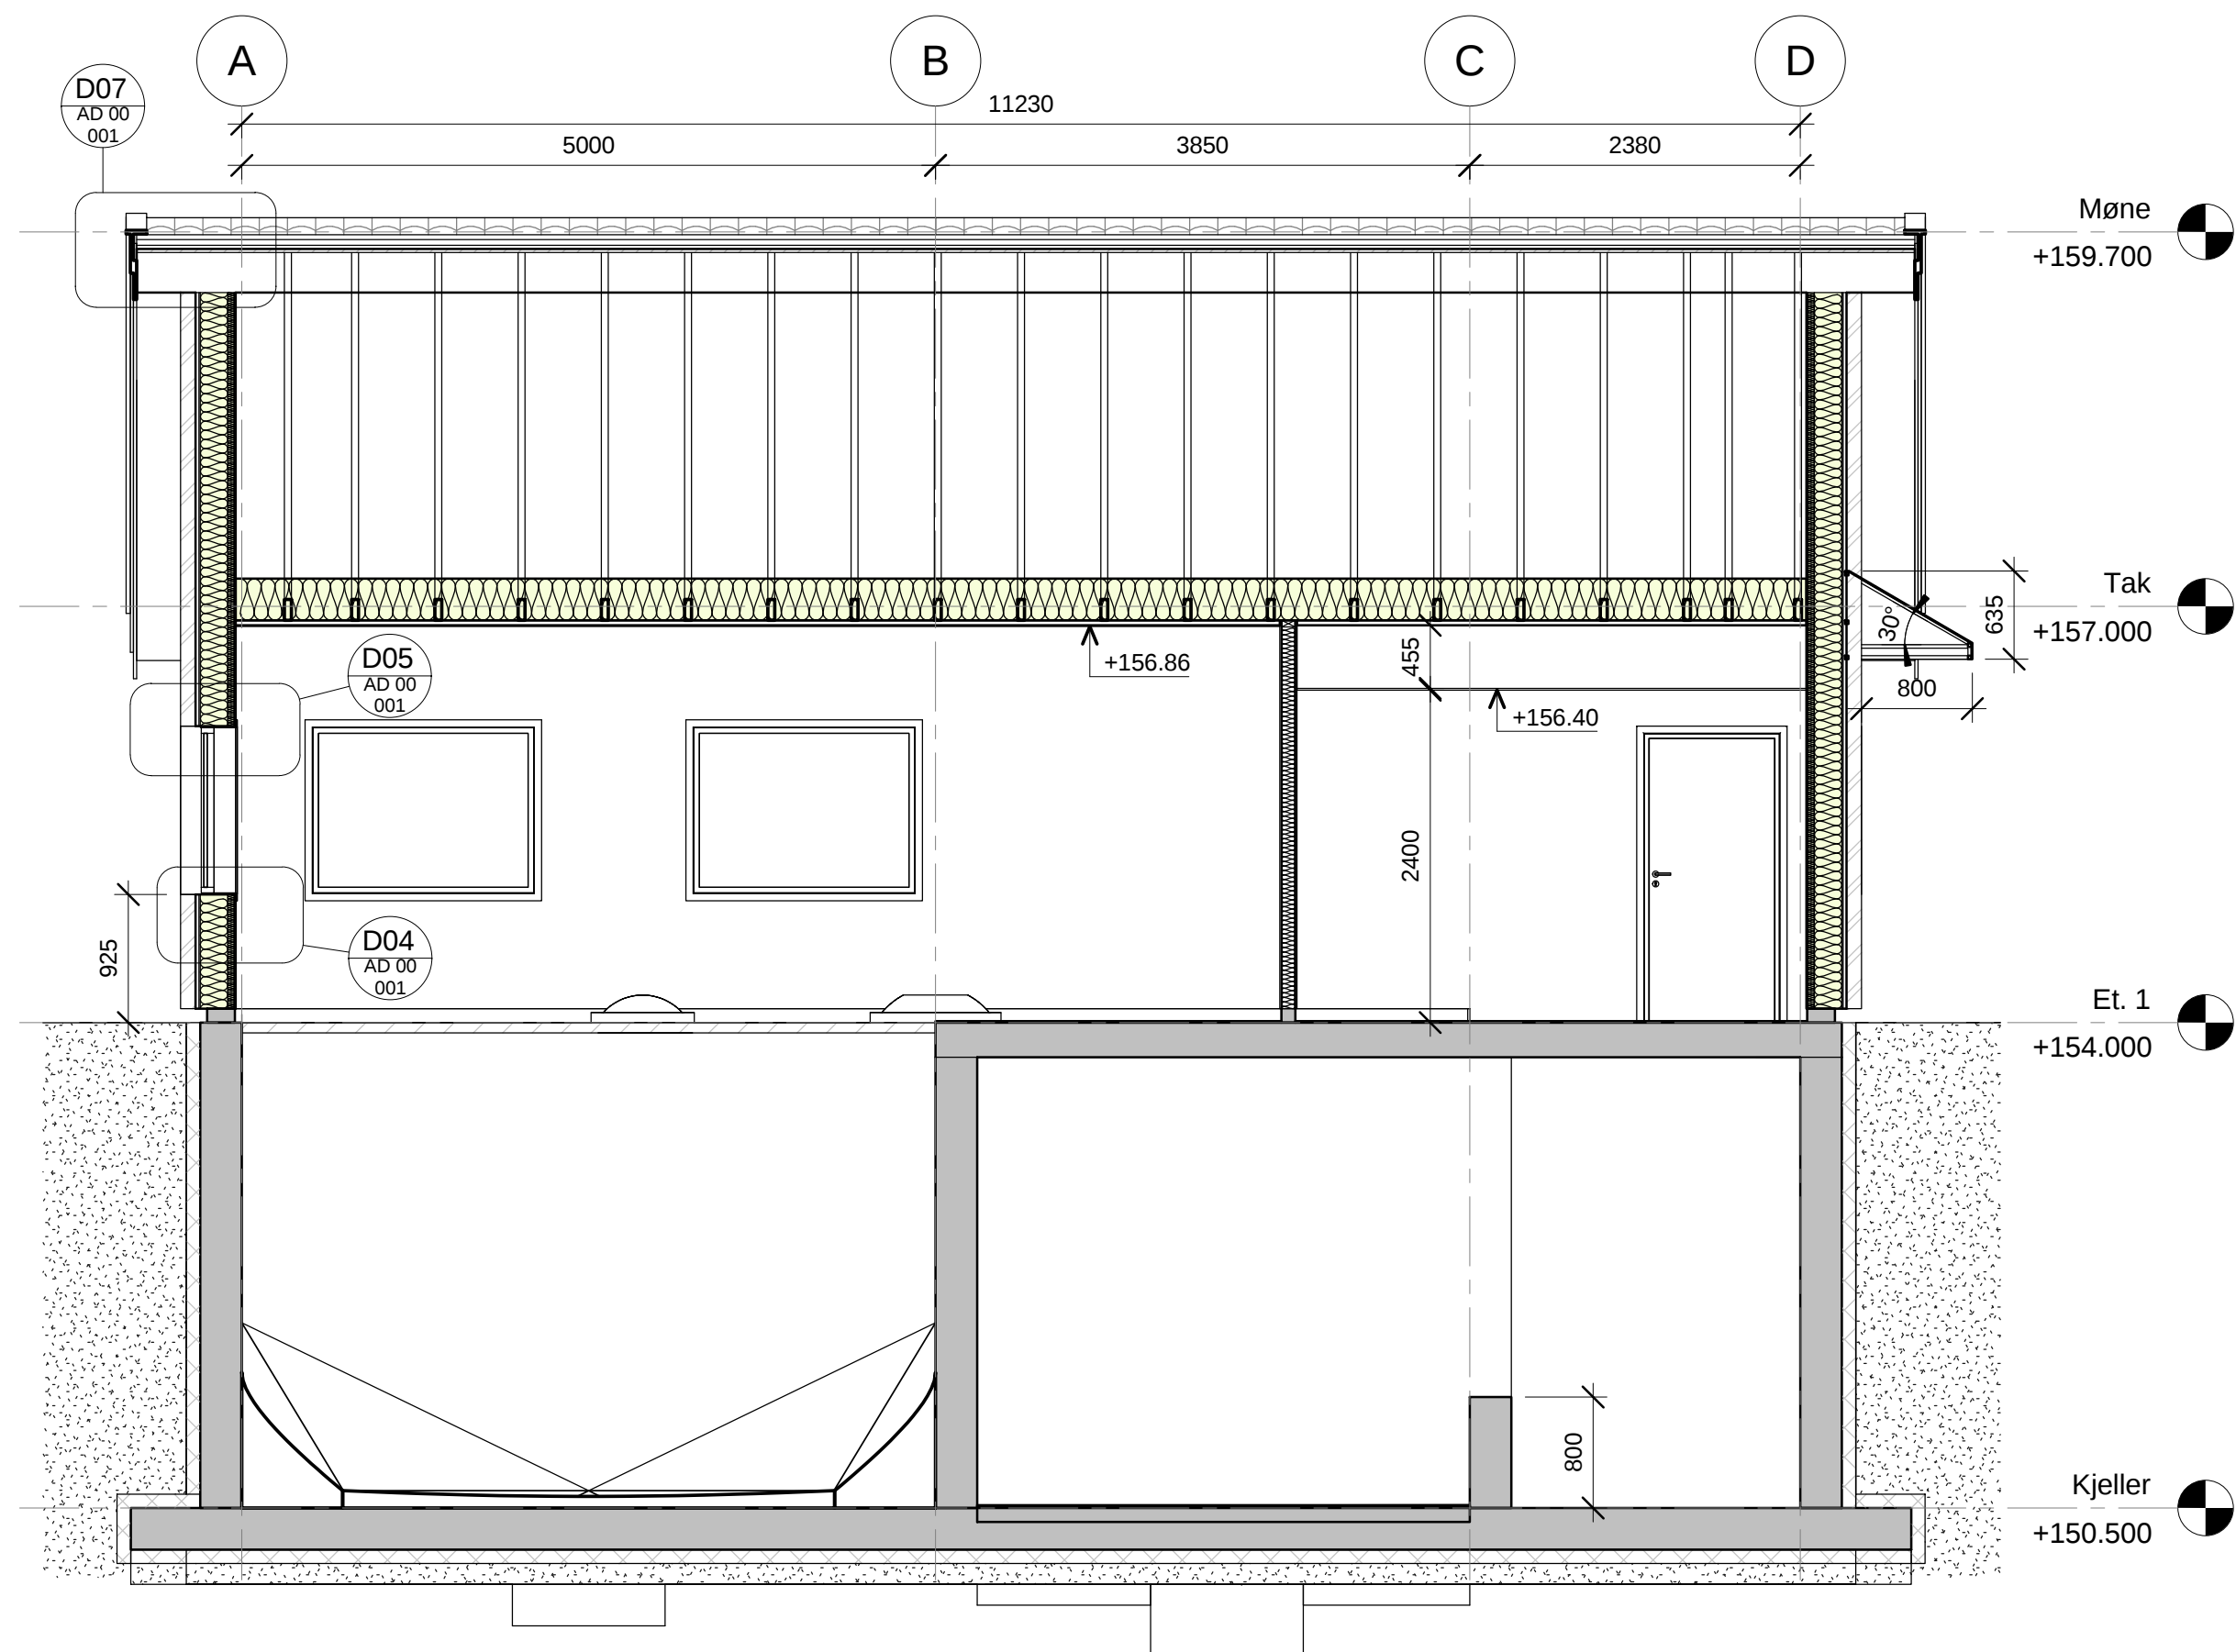

Snitt B-B
1 : 50

Tegningsnummer: AS 00 001		Revisjon: 01-A	
Rev.	Tekst:	Rev.dato:	Tegn. Kontr:
01-A	Anbudstegning	30.06.2014	RS GL
-			
-			
-			
-			
-			
-			
ANBUDSTEGNING			
Prosjekt Nes Renseanlegg Oppdragsnavn Ringerike Kommune			
Snitt A-A og B-B			
Oppdragsleder: LS Oppdragsnr.: 534495	Tegn: RS Kontroll: GL	Målestokk 1 : 50 (A1) Dato: 30.06.2014	
Tegn. nr. AS 00 001		Rev. 01-A	