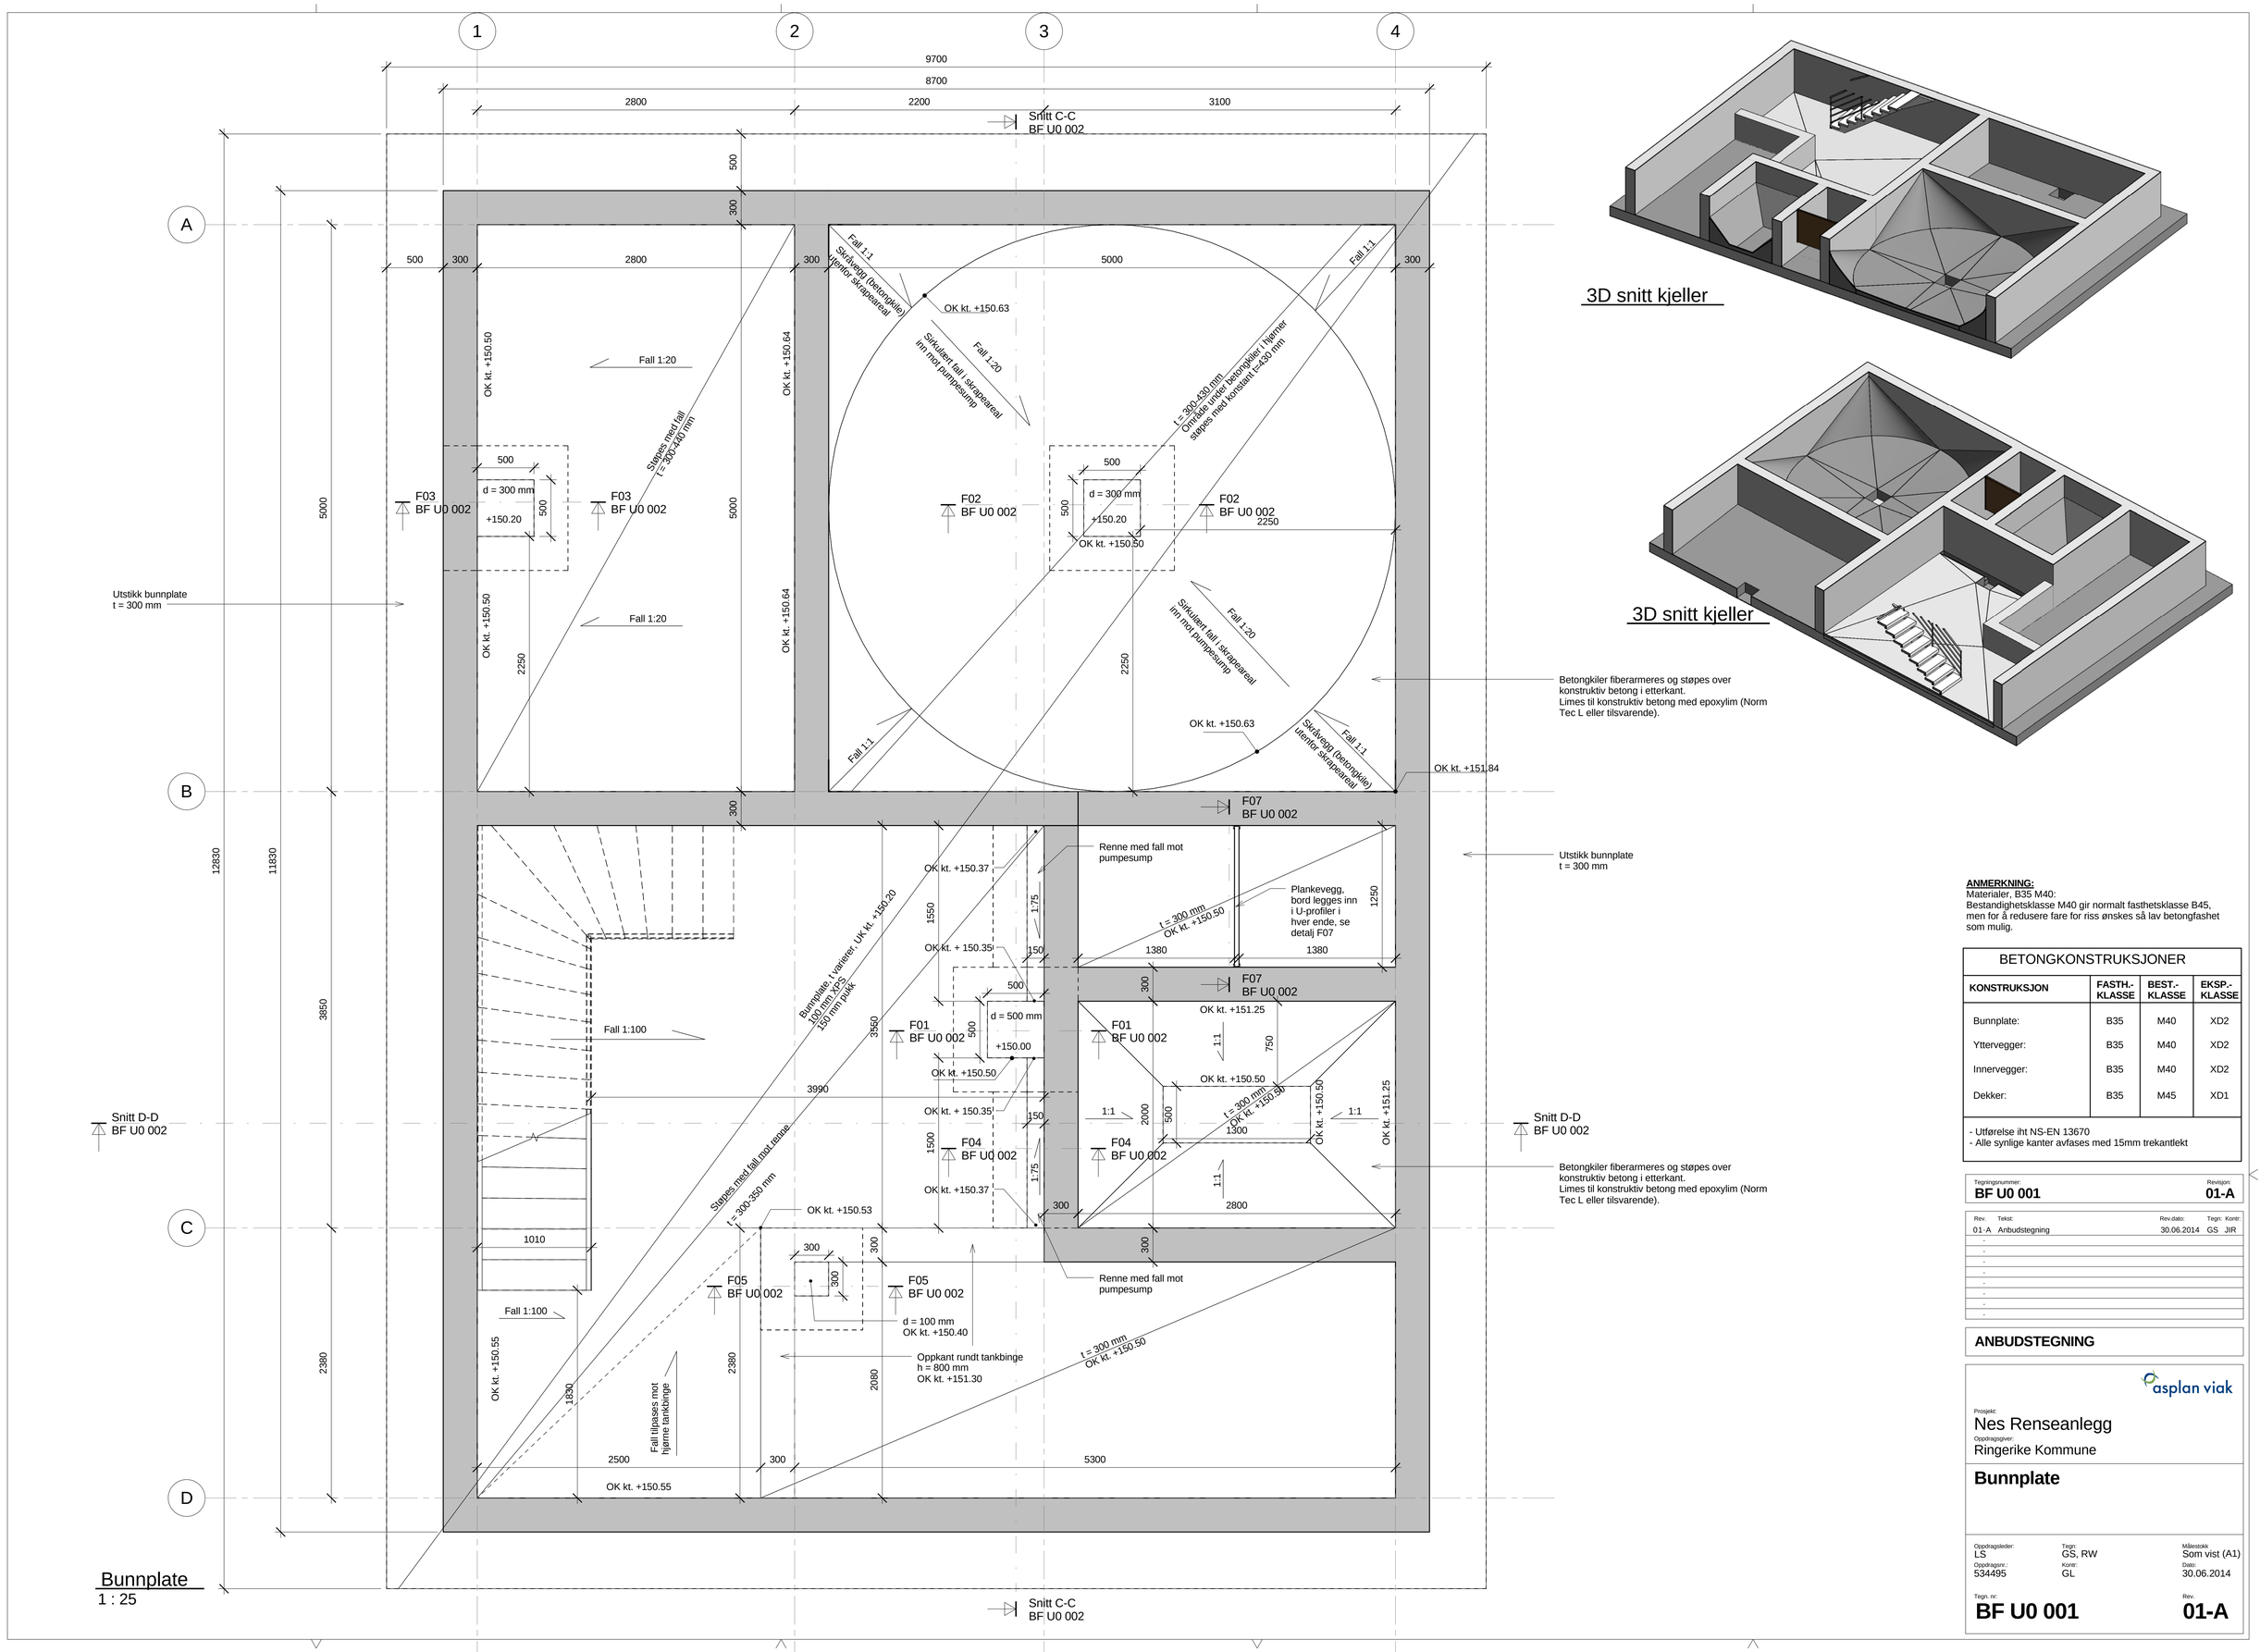

Bunnplate
1 : 25

3D snitt kjeller

3D snitt kjeller

ANMERKNING:
Materialer, B35 M40:
Bestandighetsklasse M40 gir normalt fasthetsklasse B45, men for å redusere fare for riss ønskes så lav betongfashet som mulig.

BETONGKONSTRUKSJONER

KONSTRUKSJON	FASTH.-KLASSE	BEST.-KLASSE	EKSP.-KLASSE
Bunnplate:	B35	M40	XD2
Yttervegger:	B35	M40	XD2
Innervegger:	B35	M40	XD2
Dekker:	B35	M45	XD1

- Utførelse iht NS-EN 13670
- Alle synlige kanter avfases med 15mm trekantlekt

Tegningsnummer: **BF U0 001**
Revisjon: **01-A**

Rev.	Tekst:	Rev.dato:	Tegn:	Kontr:
01	A Anbudstegning	30.06.2014	GS	JIR

ANBUDSTEGNING

asplan viak

Prosjekt:
Nes Renseanlegg
Oppdragsgiver:
Ringerike Kommune

Bunnplate

Oppdragsleder: LS	Tegn: GS, RW	Målestokk: Som vist (A1)
Oppdragsnr.: 534495	Kontr: GL	Dato: 30.06.2014

Tegn. nr: **BF U0 001**
Rev: **01-A**