

4

3

2


1

A


B

C

D

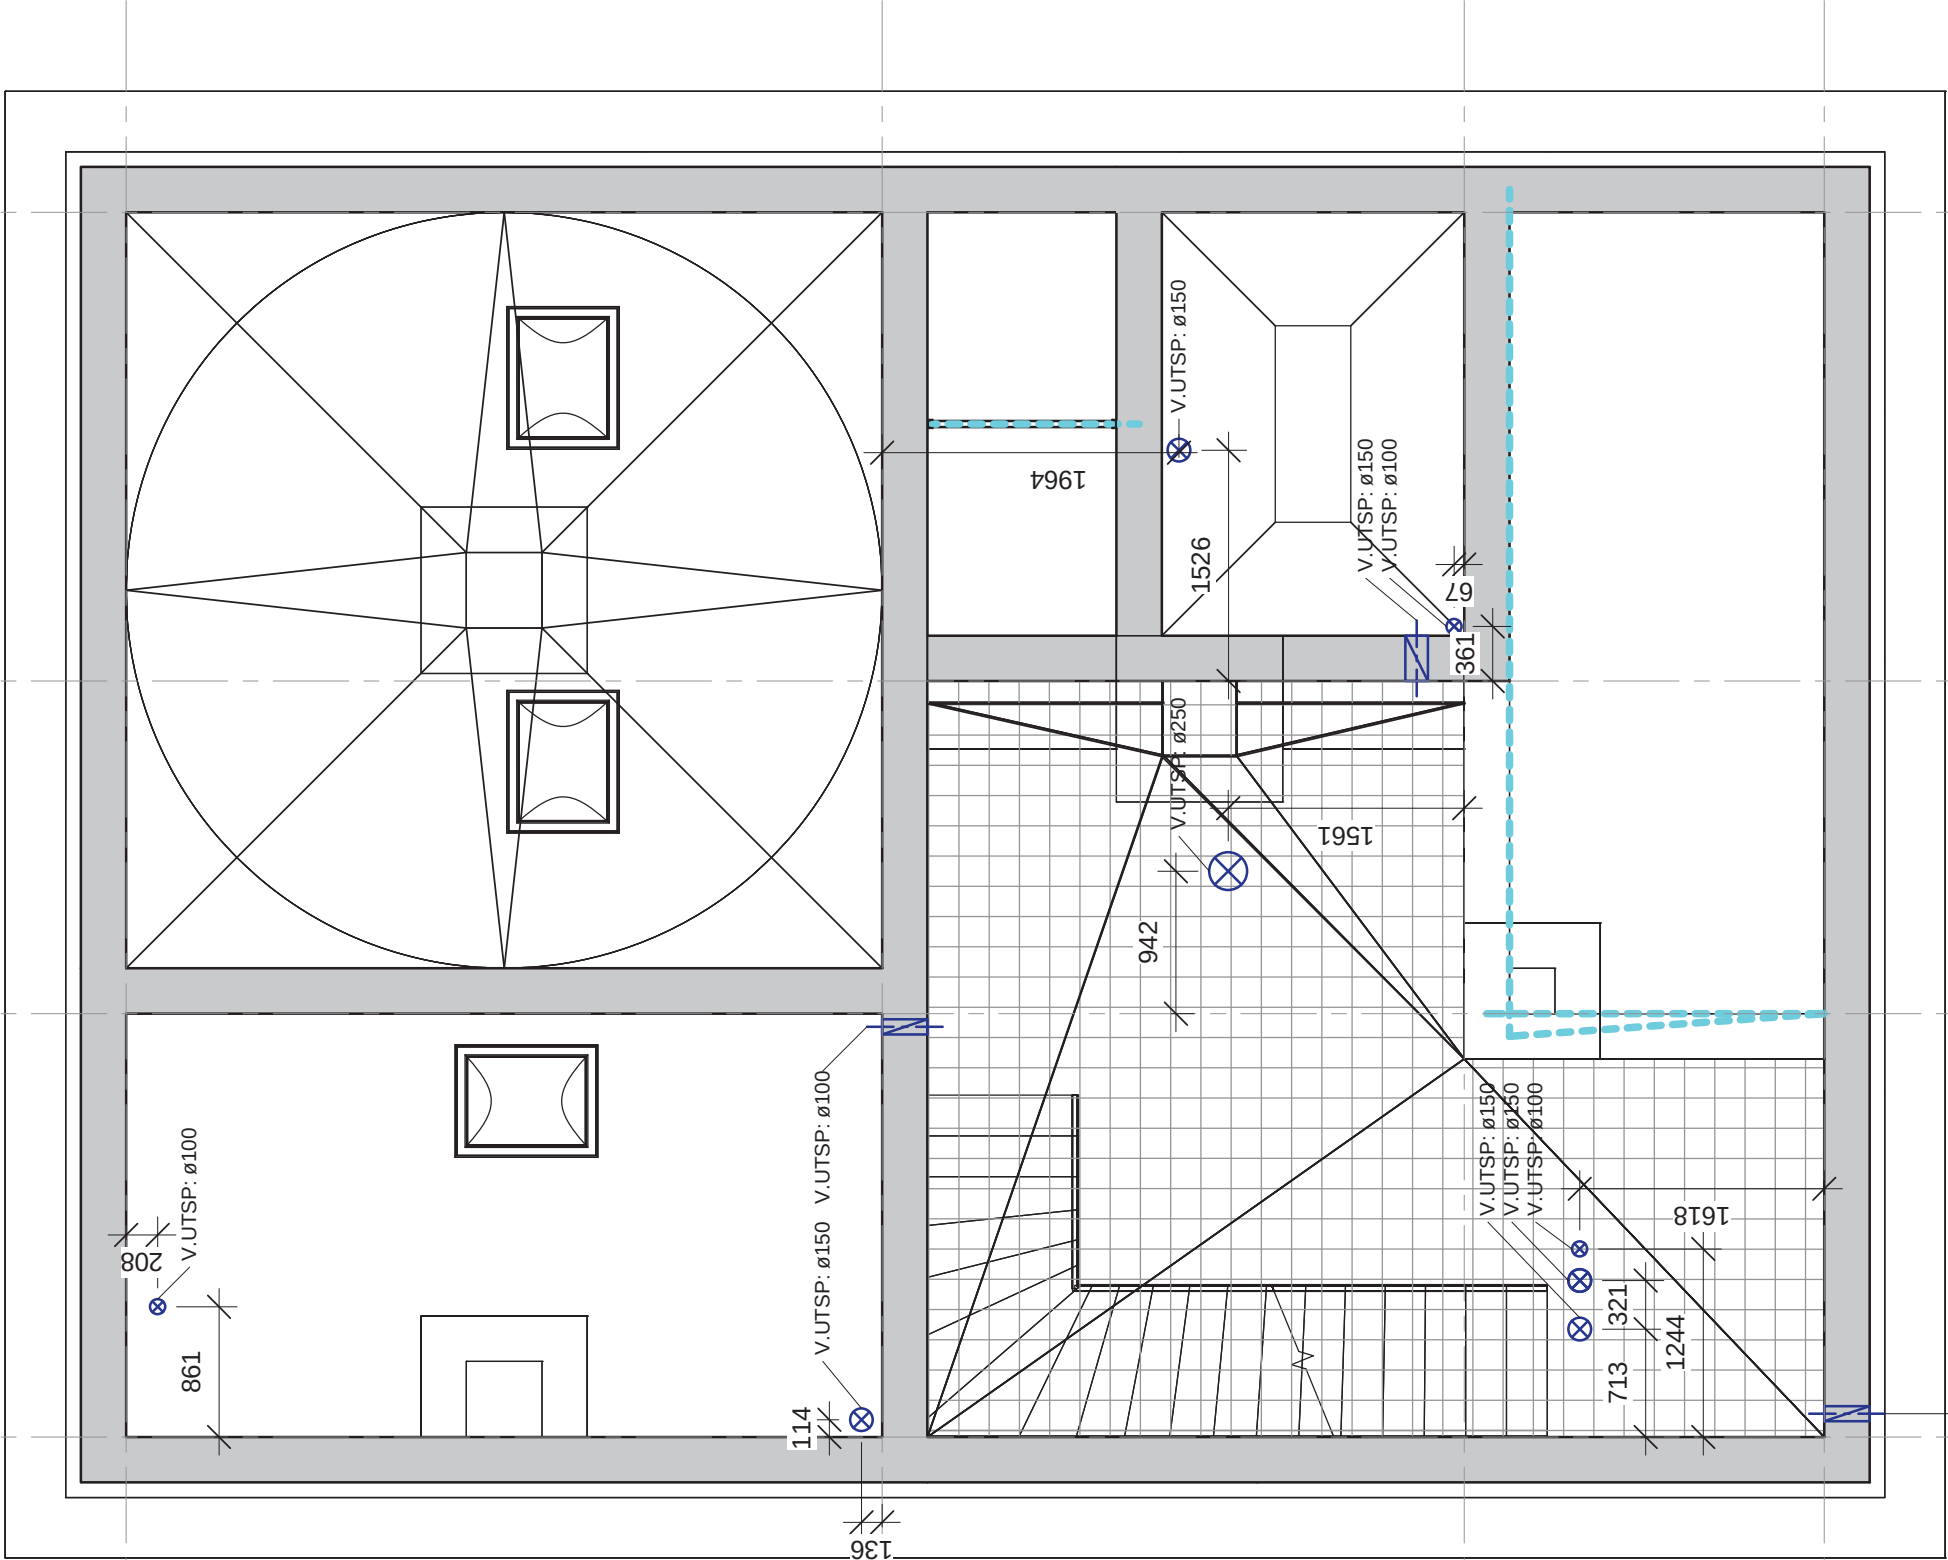

ØV=0

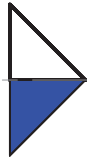

Tegningsnummer:
VU 00 100

Revisjon:
01-A

Rev.	Tekst	Rev.dato	Tegn.	Kontroll
01	A	Anbudstegning	TF	TF
-	-	-	-	-
-	-	-	-	-
-	-	-	-	-
-	-	-	-	-
-	-	-	-	-
-	-	-	-	-



ANBUDSTEGNING



Prosjekt:
Nes Renseanlegg
Oppdragslever:
Ringerike Kommune

Utsparing tegning
VVS - rør og ventilasjon

Oppdragsleder:
LS
Oppdragsnr.:
534495

Tegn.:
TF
Kontroll:
TS

Målestokk:
1 : 50 (A2)
Dato:
30.06.2014

Tegn. nr.:
VU 00 100
Fag Type: Rør, Ventilasjon

Rev.:
01-A