


ID	VEGGOPBYGGING	LYD-KRAV	BRANN-KRAV	HØYDE	KOMMENTAR
VE_01
VE_02
VE_03
VE_04
VE_06
VE_11
VE_13
VE_16
VE_18
VE_19
VE_22
VE_24
VE_25
VE_27
VE_28

H-05.11.14	TETTFELT VED GLASSFELT MARKERT	KF	TGL	JF
G-01.10.14	OSB MARKERT + NISJEVEGG I ROM 2118 FJERNET	SP	TGL	JF
F-22.08.14	MÅLSATT INNERVEGG - O BYGGET PÅ HOLD	SP	TGL	JF
E-08.07.14	VEGGOPBYGGING PÅ LAYOUT, ILLUSTRERT OVERGANG VEGGTYPEN	KF	TGL	JF
D-04.07.14	INNVEDIG TEGLVEGG - OMRÅDER MED GULVVARME MÅLSATT, VEGGKODER	KF	TGL	JF
C-04.05.14	DETALJHENVISNINGER YTTERVEGGER ANSE G-G, MÅLSATT ELEVNINGANGER	SB	TGL	JF
B-10.04.14	V-16 OG V-19 I KULTURSALEN ENDRET PÅSSERING	KF	TGL	JF
A-01.04.14	ARBEIDSTEKNING - MÅLSATT YTTERVEGGER	SP	TGL	JF

Prosjekt nr.: H
 Dato: 01.04.14
 Skala: 1:50
 Ark: A0

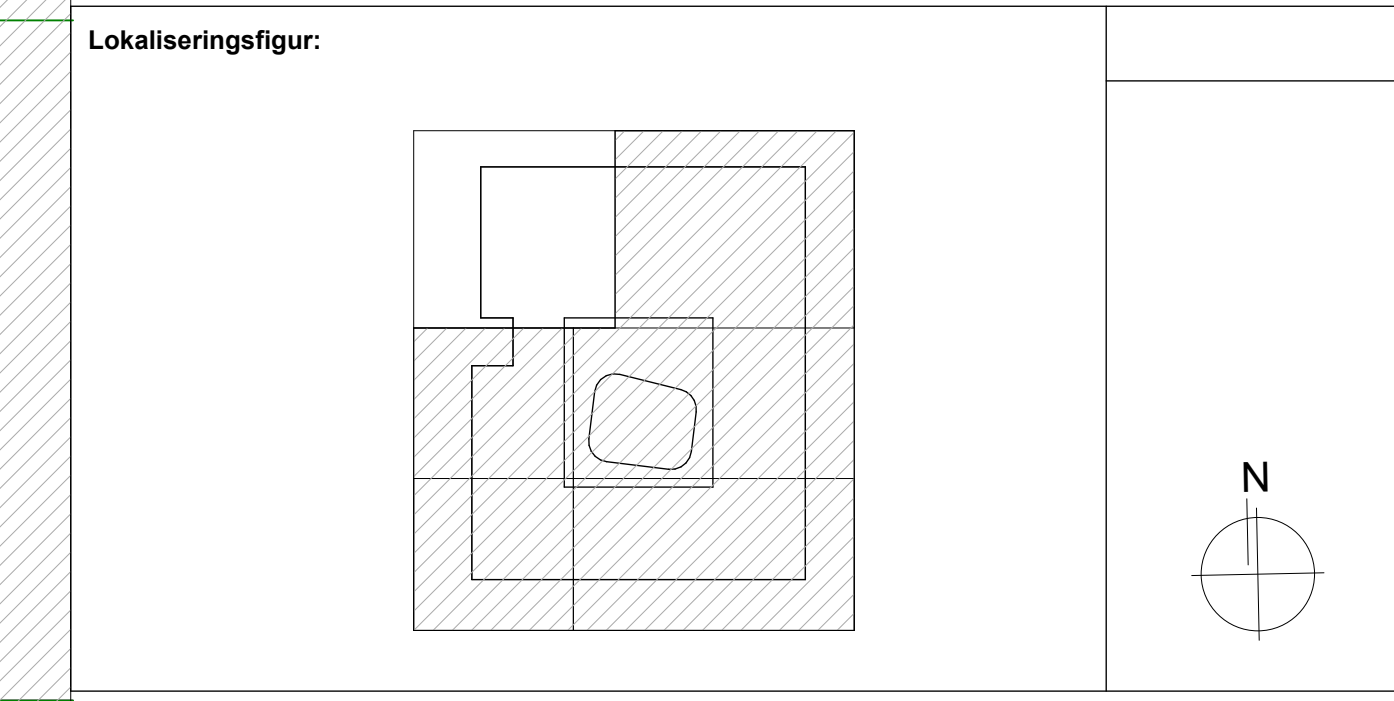

Byggher: Lier Kommune
 Prosjekt: Nye Hegg skole
 Postboks nr.: 8503
 Adresse: Heggveien 4, Postboks 8400 Lier, 3167 Lier, 3167 Lier

OKK Entreprenør / DK Drammen
 Adresse: Birkelunden 119, 3107 Drammen, 3107 Drammen

L2 ARKITEKTER AS
 Adresse: Fossekullen 22, 0310 Oslo, 0310 Oslo
 RIB: Hoyer Finseth AS
 RIE: Helberg & Twiter AS
 LARK: Oskar Gulhaugen AS
 RIV: EM Teleskik
 RIA: Brekke & Strand Aasheim AS
 RIBR: Hoyer Finseth AS

Plan 2. Etasje - Del 01
 Kontrollert av: [Signature]
 Kontrollert av: [Signature]

Prosjekt nr.: H
 Dato: 01.04.14
 Skala: 1:50
 Ark: A0