


3D snitt kjeller

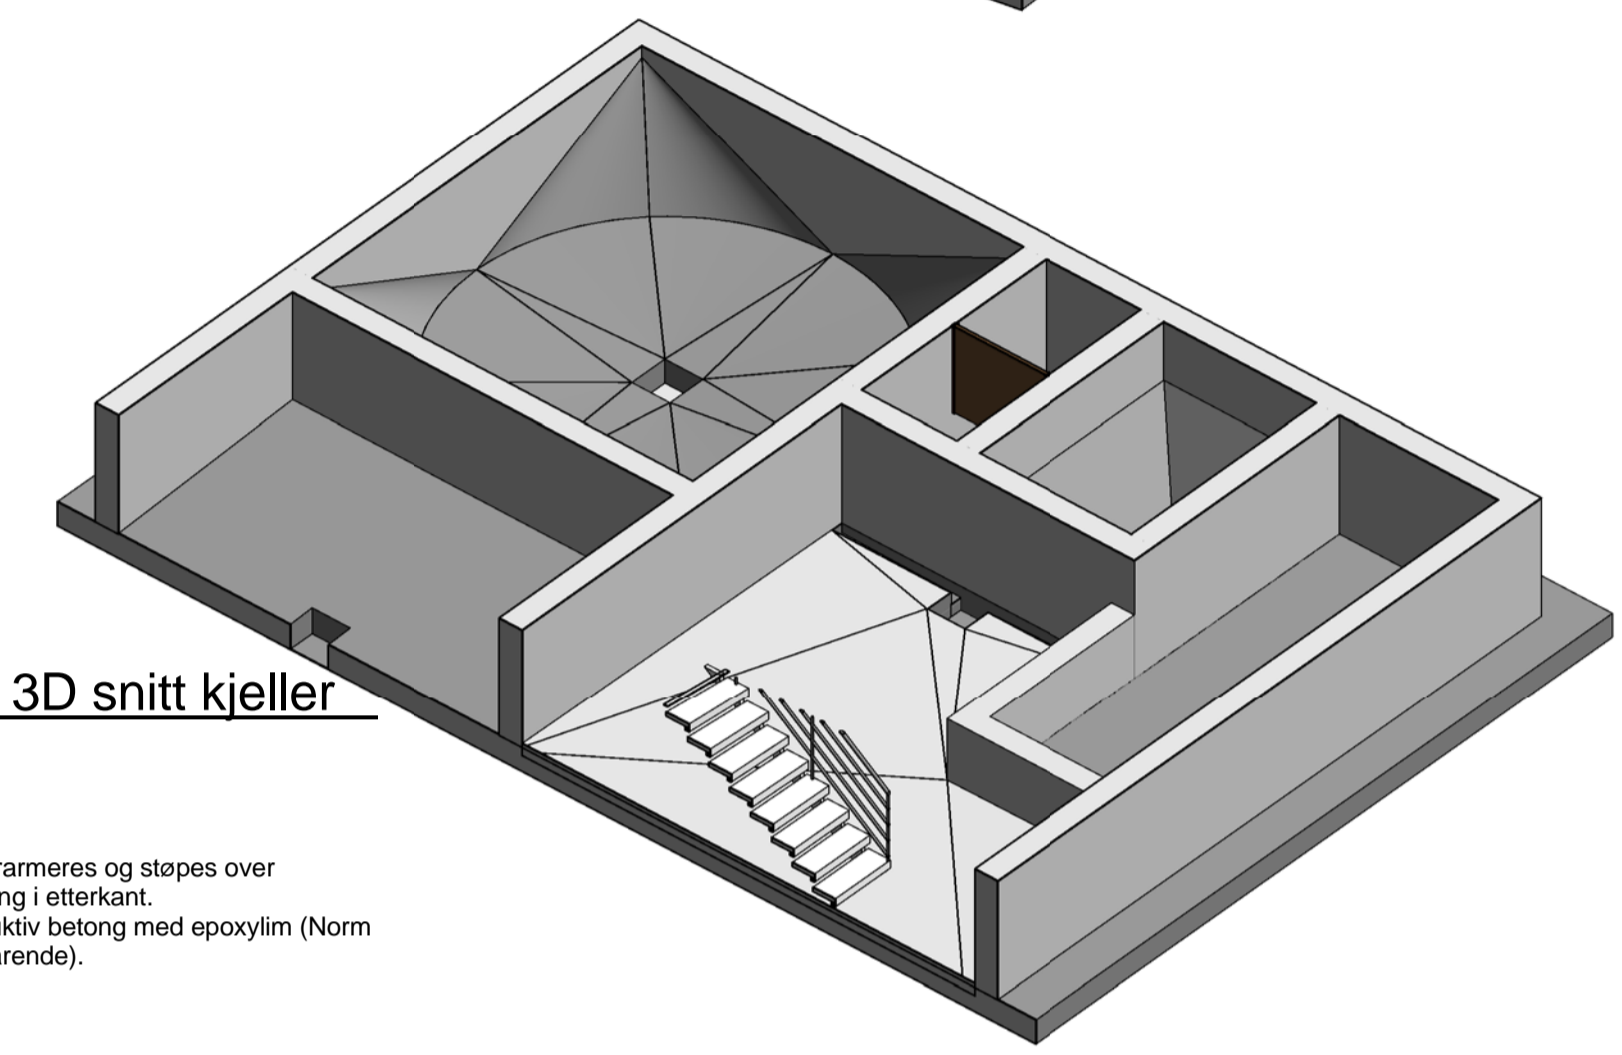

3D snitt kjeller

Betongkiler fiberarmertes og støpes over konstruktiv betong i etterkant. Limes til konstruktiv betong med epoxylim (Norm Tec L eller tilsvarende).

Utstikk bunnplate t = 300 mm

Snitt D-D BF U0 002

Betongkiler fiberarmertes og støpes over konstruktiv betong i etterkant. Limes til konstruktiv betong med epoxylim (Norm Tec L eller tilsvarende).

**ANMERKNING:**  
Materialer, B35 M40:  
Bestandighetsklasse M40 gir normalt fasthetsklasse B45, men for å redusere fare for riss ønskes så lav betongfasthet som mulig.

BETONGKONSTRUKSJONER			
KONSTRUKSJON	FASTH.-KLASSE	BEST.-KLASSE	EKSP.-KLASSE
Bunnplate:	B35	M40	XD2
Yttervegger:	B35	M40	XD2
Innervegger:	B35	M40	XD2
Dekker:	B35	M45	XD1

- Utførelse iht NS-EN 13670  
- Alle synlige kanter avfases med 15mm trekantlett

Tegningsnummer: <b>BF U0 001</b>		Revisjon: <b>01-A</b>	
Rev. 01-A	Tekst: Anbudstegning	Rev. dato: 30.06.2014	Tegn. Kontrollert: GS JIR
-	-	-	-
-	-	-	-
-	-	-	-
-	-	-	-
-	-	-	-
-	-	-	-

**ANBUDSTEGNING**

Prosjekt: **Nes Renseanlegg**  
Oppdragsgiver: **Ringerike Kommune**

**Bunnplate**

Oppdragstleder: **LS**      Tegn: **GS, RW**      Målestokk: **Som vist (A1)**  
 Oppdragsnr.: **534495**      Kvalif.: **GL**      Dato: **30.06.2014**

Tegn. nr.: **BF U0 001**      Rev.: **01-A**

Bunnplate  
1 : 25