






Eksisterende  
Sett fra nedstrøms

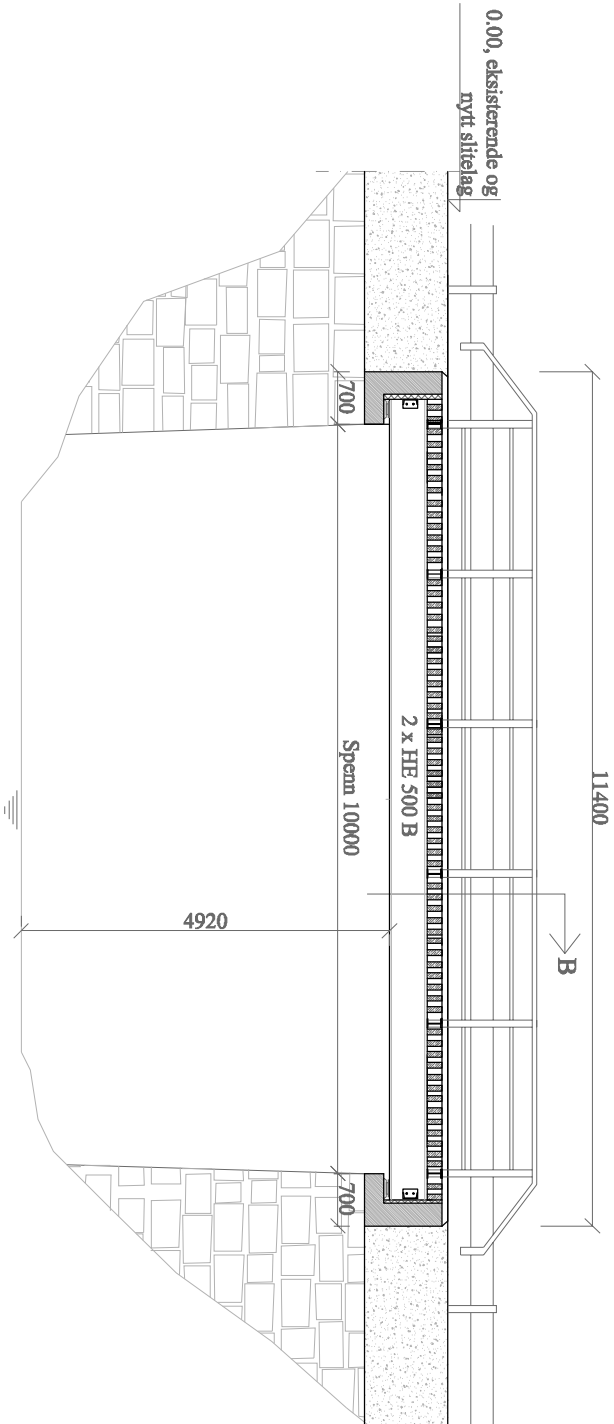

Anbefalt løsning

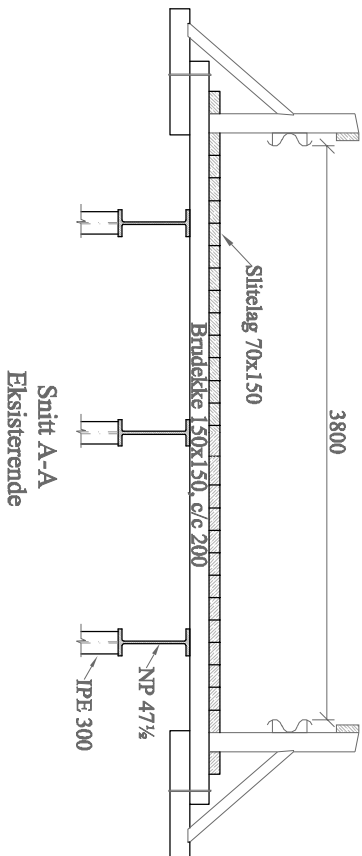

Snitt B-B

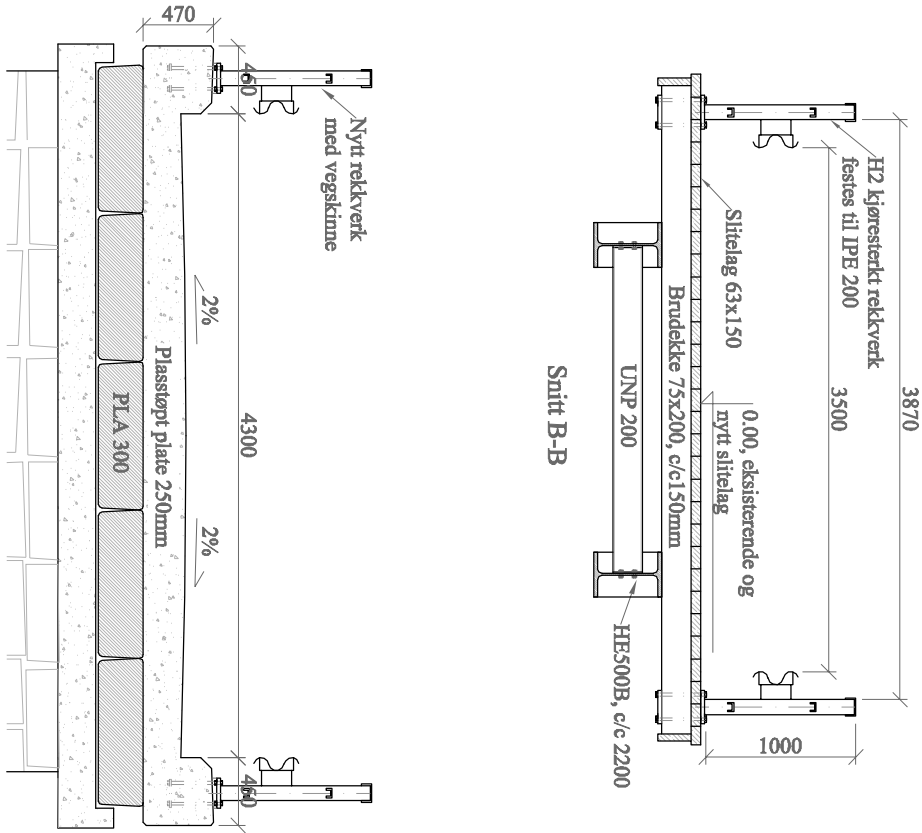

Løsningsforslag 2

|   |                    |                    |          |  |
|---|--------------------|--------------------|----------|--|
|   |                    |                    |          |  |
| Rev   | Revidering gjelder |                    |          |  |
| SAFE  CONTROL<br>ENGINEERING |                    | ENGERDAL KOMMUNE   |          |  |
| 4900 Tvedestrand                                                                                                |                    | 001 Hytteveien bru |          |  |
|   |                    | Oppriss, snitt     |          |  |
| Tegnet   | DD                 |                    |          |  |
| Kontr   | OH                 |                    |          |  |
| Mål   | 1:100; 1:50        |                    |          |  |
| Dato   | 03.12.2013         |                    |          |  |
| Oppdrag nr   |                    | Tegning nr         | Revidert |  |
|   |                    | 13001-01           |          |  |