




Vertikaldetalj gesims/ vindusinnfesting
Målestokk 1:10

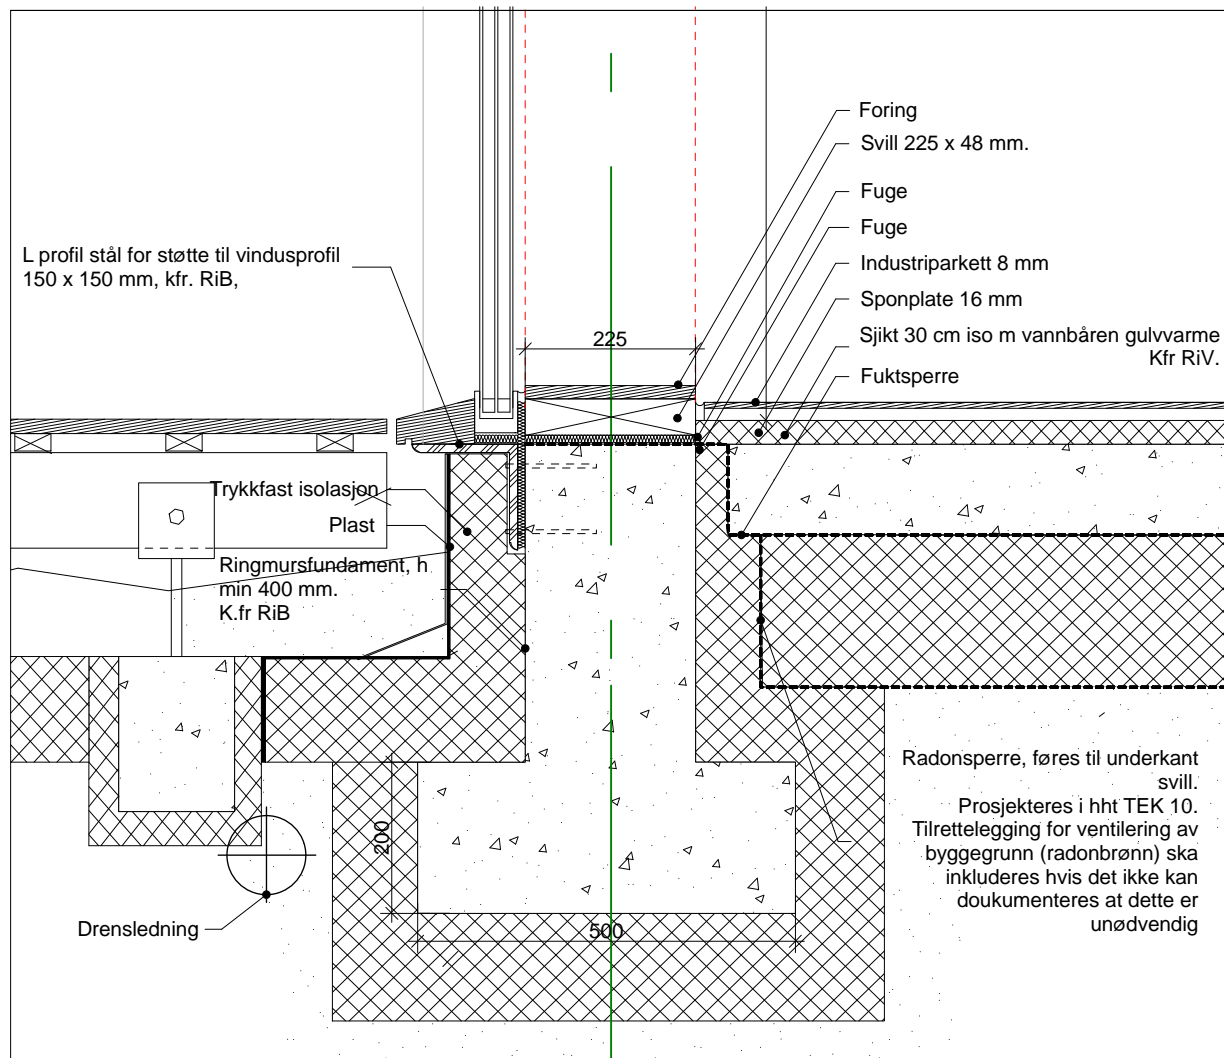


Vertikaldetalj sokkel/fundament tversnitt B-B'
Målestokk 1:10

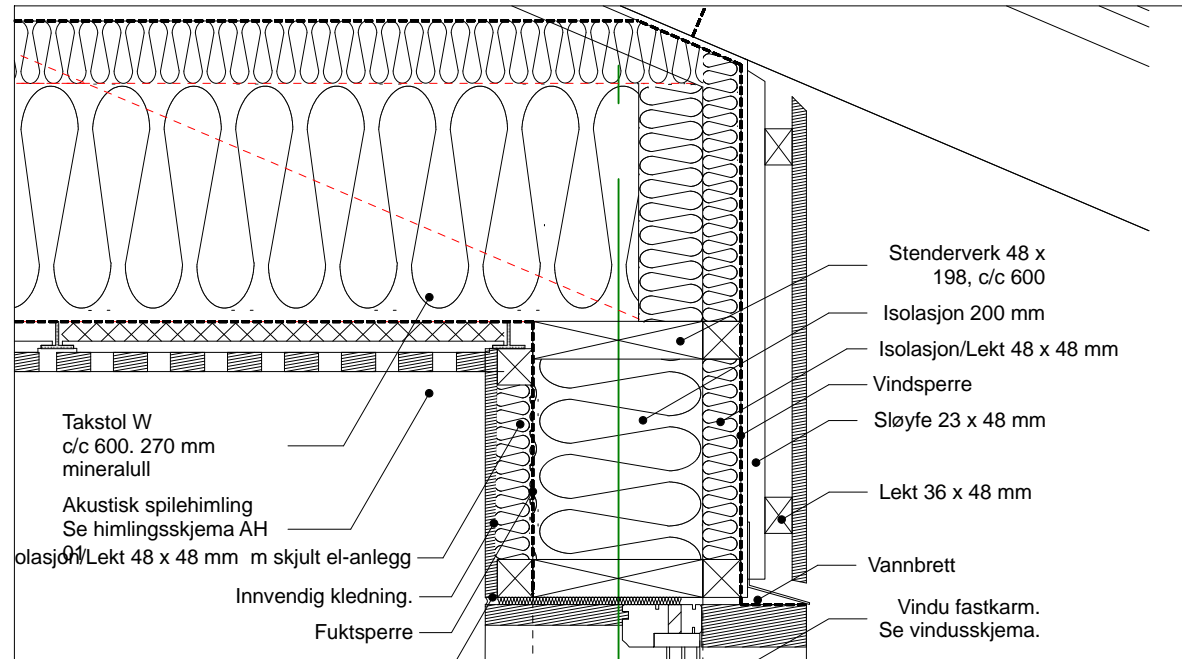

Vertikaldetalj gesims/tak tversnitt A-A'
Målestokk 1:10

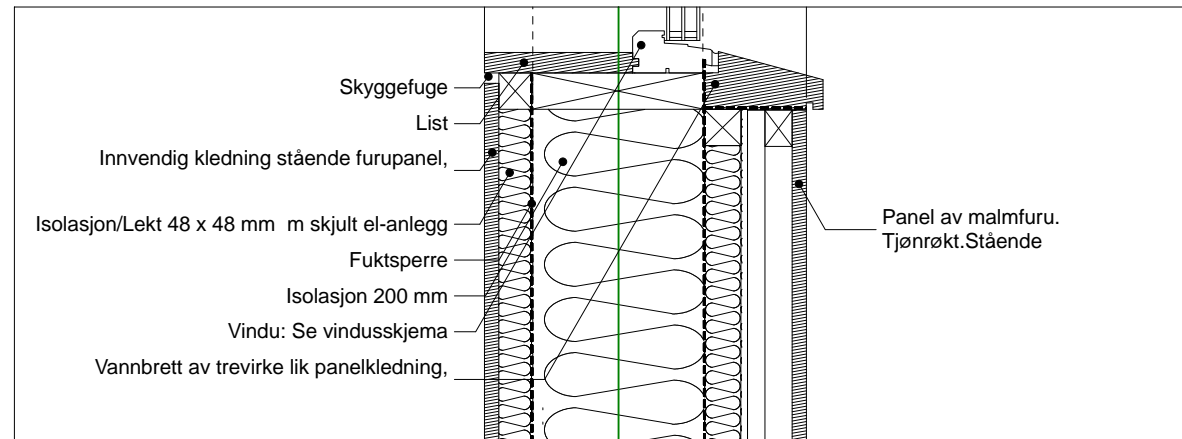

Vertikaldetalj vindusinnfesting tversnitt A-A'
Målestokk 1:10

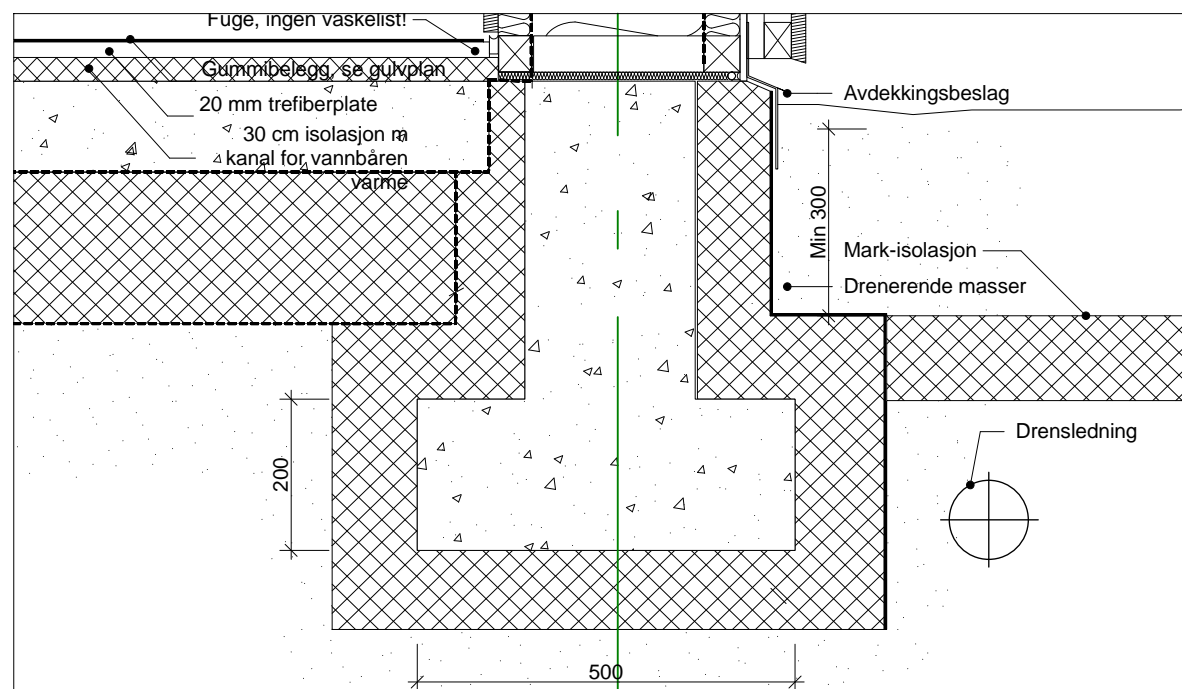

Vertikaldetalj sokkel/fundament tversnitt A-A'
Målestokk 1:10

Revisjon nr.:	Dato	Beskrivelse	Sign	Kontr.
1	2014.12.09		TS	LOY

Prosjekteringsgruppen:

ARK :	Torunn Stensheim	Tlf 99 29 28 69
RIB :	Lise L. Vullum/	Tlf 97 59 09 07
	Knut Kristian Larsplass	Tlf 91 32 61 96
RIE :	Lars Erik Kure	Tlf 41 60 26 21
RIV :	Agnethe Schnitler	Tlf 95 02 58 36
RIBr :	Gaute Larsen	Tlf 91 99 08 09
RIBfy :	Fredrik Moen Haaland	Tlf 40 07 11 01

Anbudstegninger

Ormåsen SFO Øvre Eiker kommune	Sign.: TS	Kontroll: LOY
	15.11.2014	
	Målestokk: 1:10	
	Kontroll utførende	
asplan viak oslo	Sign.:	Kontroll:
	Prosjektnr.:	Tegningsnr.:
Prosjektnr.	AD 01	Prosjektnr. for prosjekterende/lev

Type tegning:
Vertikaldetaljer