




Oppriss A

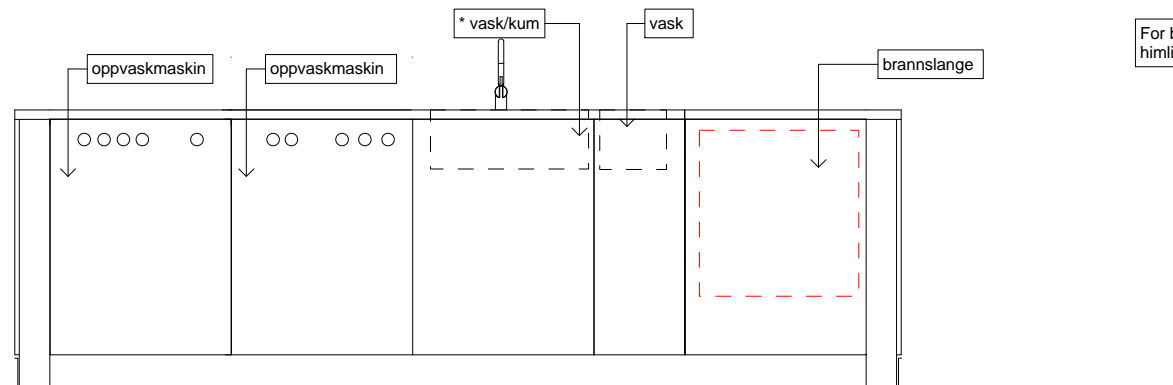


Oppriss B

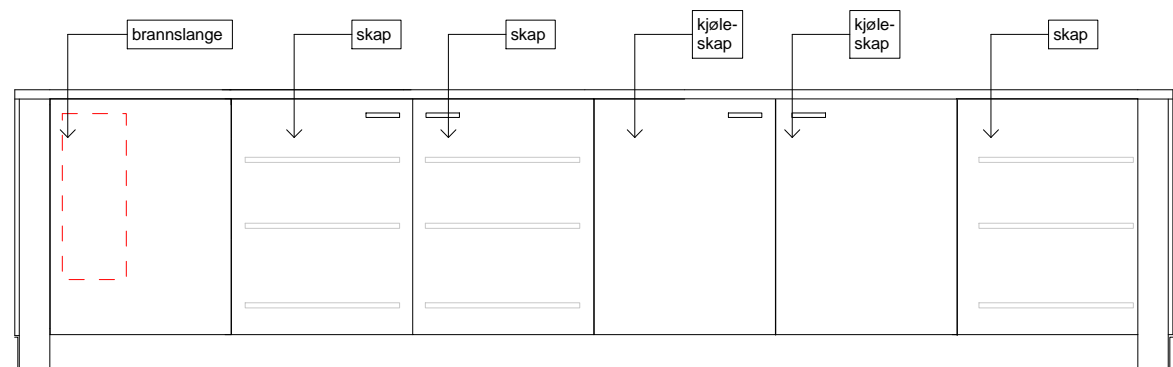

Oppriss C

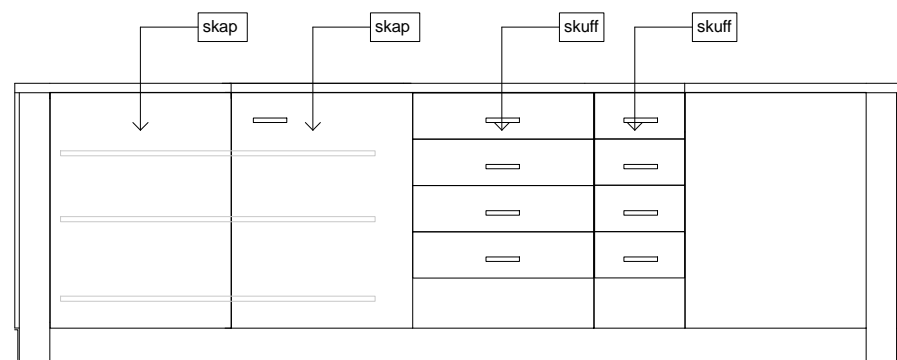

Oppriss D

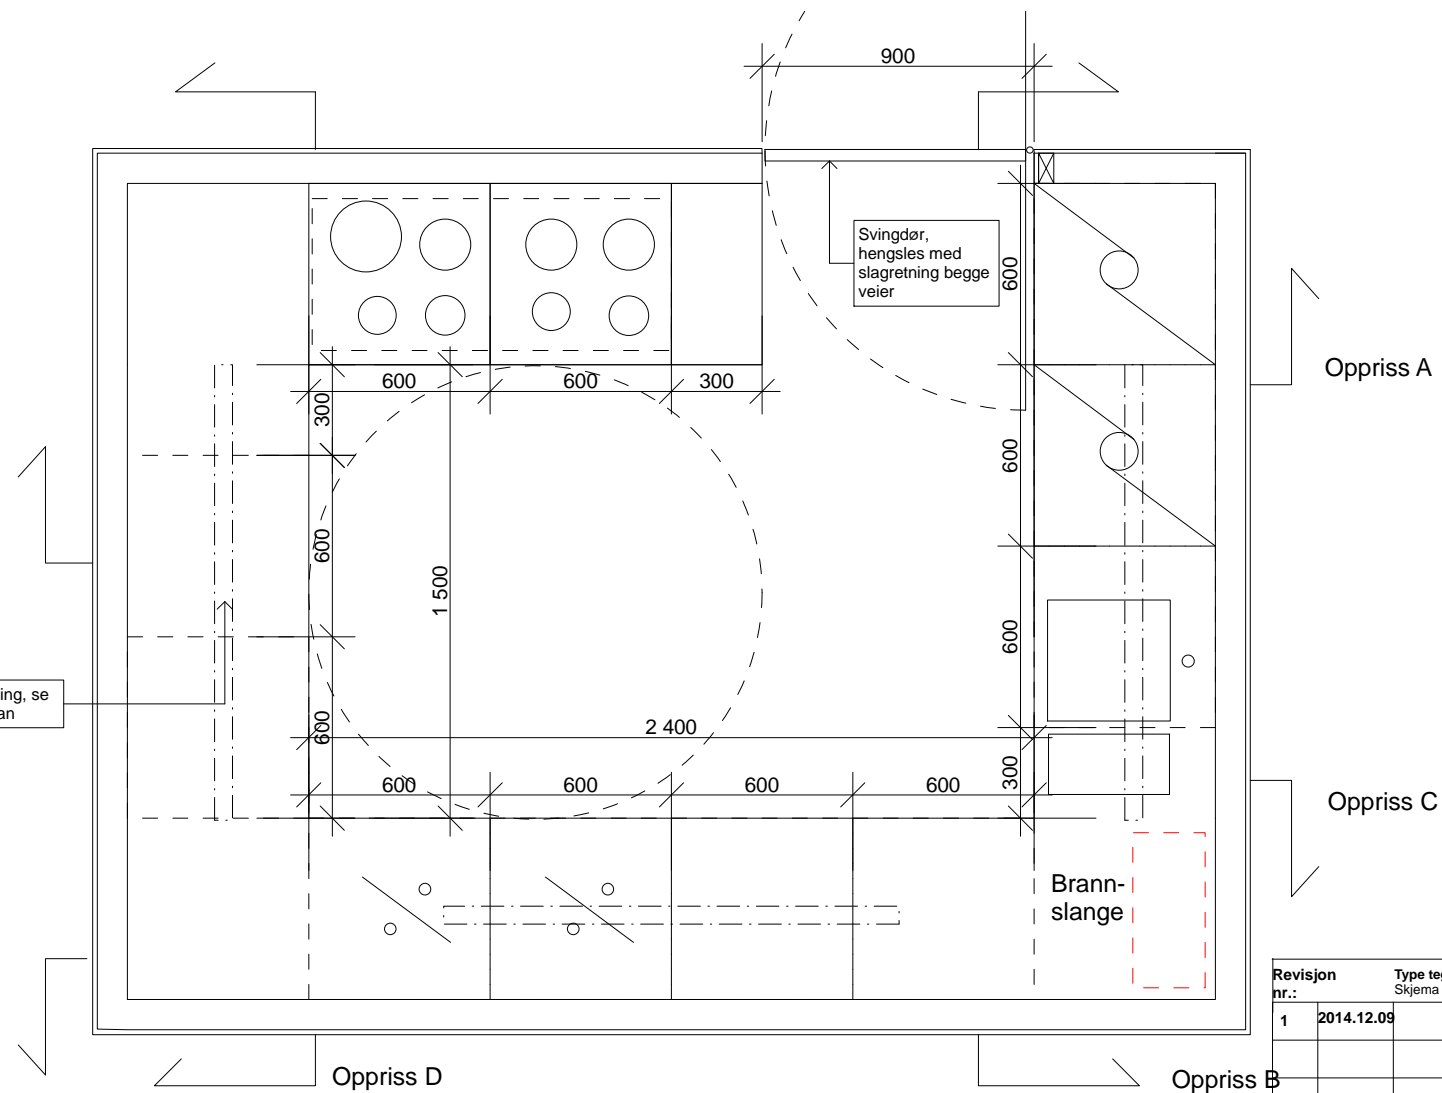

For belysning, se himlingsplan

Benkeplater i kryssfiner med eksponerte kanter, forseglet i klar lakk eller liknende.  
 Topplaminat av type Formica, farge kr. arkitekt.  
 Tykkelse 30 mm

Utvendige dører i kryssfiner, med eksponerte kanter, forseglet med klarlakk.  
 Innvendige skapstammer/ skuffer etter fritt valg.  
 Tykkelse 18 mm eller mer  
 Skjulte hengsler på alle skap  
 Håndtak: Bøyler i rustfritt stål

Underlimte vasker i rustfritt stål, samt blande batteri etter spesifikasjon VVS.

Hvitevarer skal innebygges i benkeanordning og alle eksponerte fronter (dører, skuffer osv) utføres i kryssfiner bjerk, overflatebehandlet med klar lakk.  
 Hvitevarer av god kvalitet, type Bosch eller liknende

Kjøkkenet innbygges i vegg/ramme på høyde 900 mm som vist på tegning.  
 Også denne bygges i kryssfiner bjerk med samme overflatebehandling som fronter ellers.  
 Her legges føringer for stikk og el. Rammen har lik høyde som kjøkkenet, og har svingdør for adkomst som slår begge veier. Dør/luke til brannslange fra utside kjøkken.

Beslag på sokkel/ nederste 10 cm av kjøkkenøy  
 Rustfritt stål



| Revisjon nr.: | Dato       | Beskrivelse | Sign | Kontr. |
|---------------|------------|-------------|------|--------|
| 1             | 2014.12.09 |             | TS   | LOY    |

| Index   | Dato | Beskrivelse | Sign | Kontr. |
|---|------|-------------|------|--------|
| Prosjekteringsgruppen:<br>ARK : Torunn Stensheim Tlf 99 29 28 69<br>RIB : Lise L. Vullum/ Knut Kristian Larsplass Tlf 97 59 09 07<br>RIE : Lars Erik Kure Tlf 41 60 26 21<br>RIV : Agnethe Schnitler Tlf 95 02 58 36<br>RIBr : Gaute Larsen Tlf 91 99 08 09<br>RIBFy : Fredrik Moen Haaland Tlf 40 07 11 01 |      |             |      |        |

**Anbudstegninger**

|  |              |                    |
|--|--------------|--------------------|
| <b>Ormåsen SFO</b><br><small>Øvre Eiker kommune</small>                  | Sign.: TS    | Kontroll: LOY      |
|  |              |                    |
| <b>15.11.2014</b><br><b>Målestokk: 1:25</b><br><b>Kontroll utførende</b> |              |                    |
| Sign.:   |              | Kontroll:          |
| <b>asplan viak oslo</b>  |              |                    |
| Prosjektnr.:   | Tegningsnr.: | Prosjektnr. for    |
| Prosjektnr.  | AT 02        | prosjekterende/lev |
| <b>Type tegning:</b><br>Skjema kjøkken                                   |              |                    |