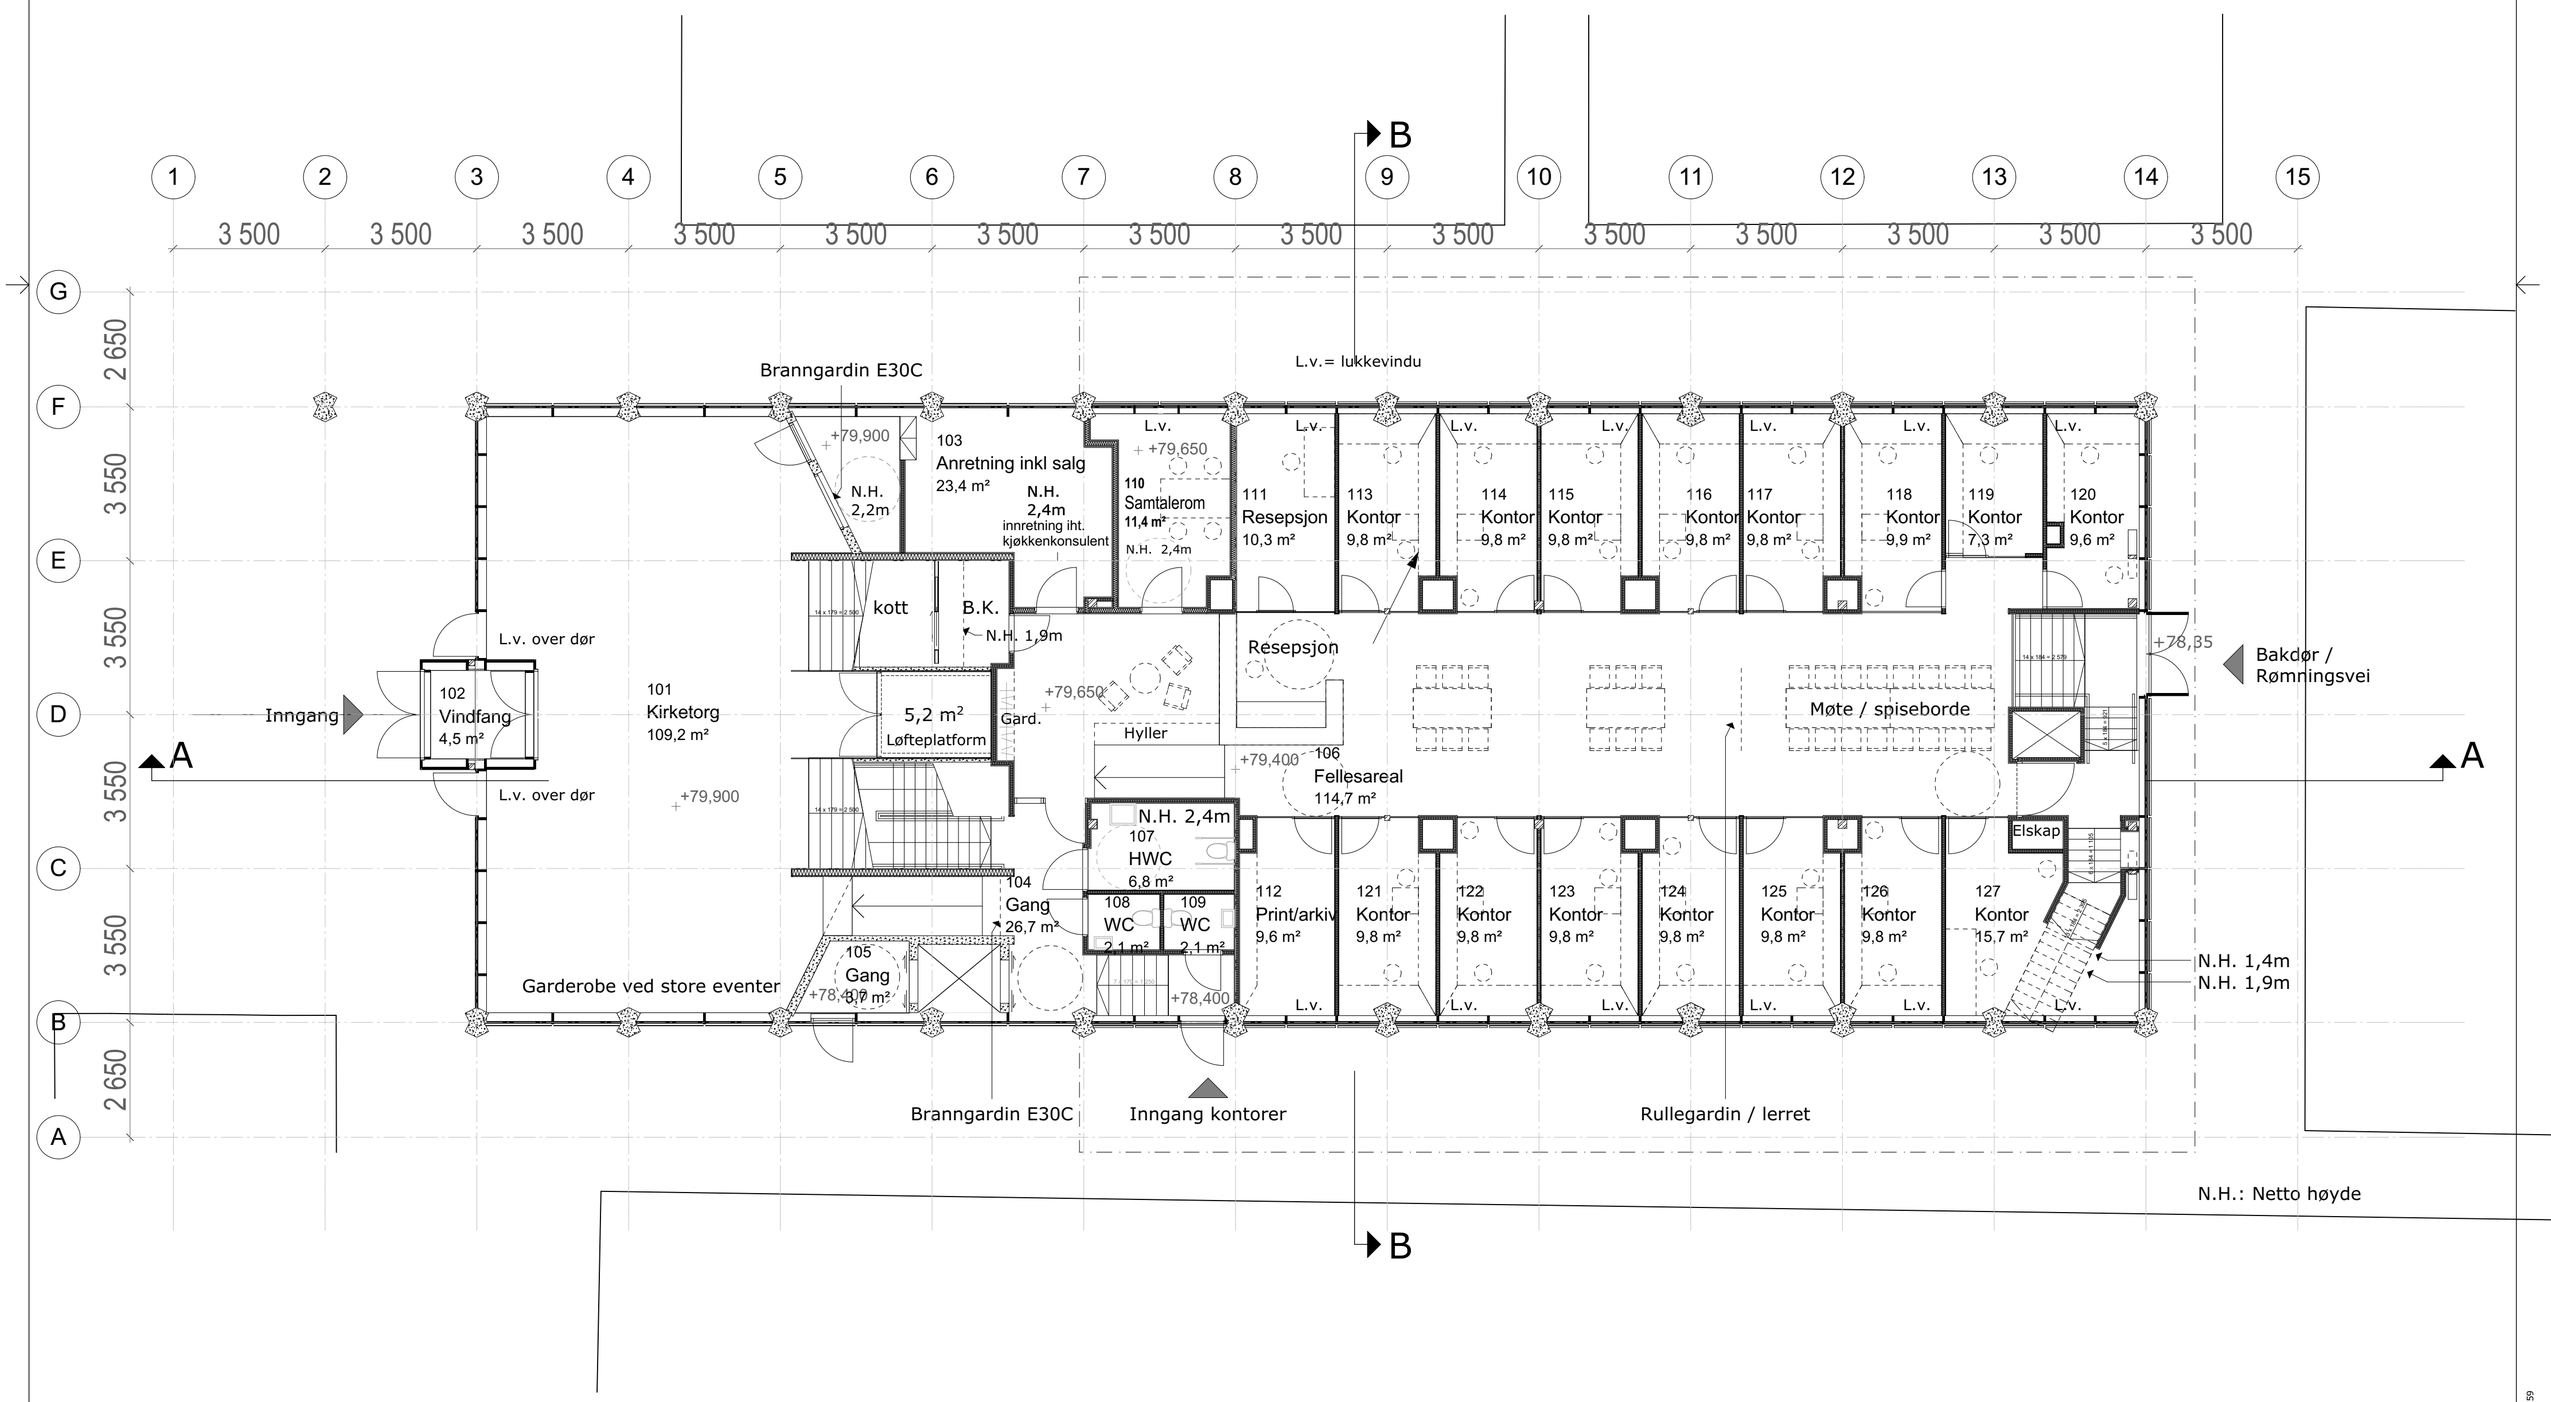

LINK ARKITEKTUR

Hønefoss Kirke Funksjonsbeskrivelse **1. etasje Kontor/ Kirketorg** 1:100 13.10.2014

Plottet 13.10.2014 av mm159

teamwork://MM2D-BIM-STAVANGER/60951 Hønefoss kirke 2014 02 21