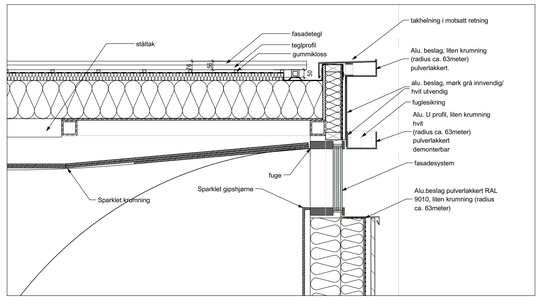

Detalje A - 1:20

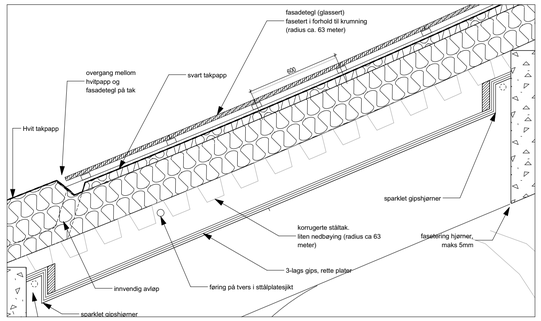

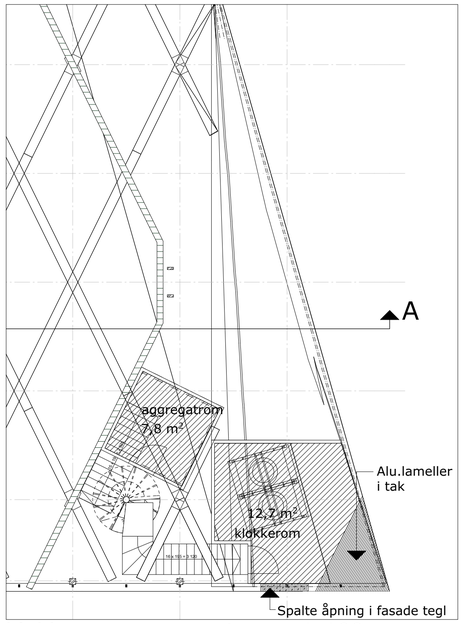

klokkerom - aggregatrom - 1:100

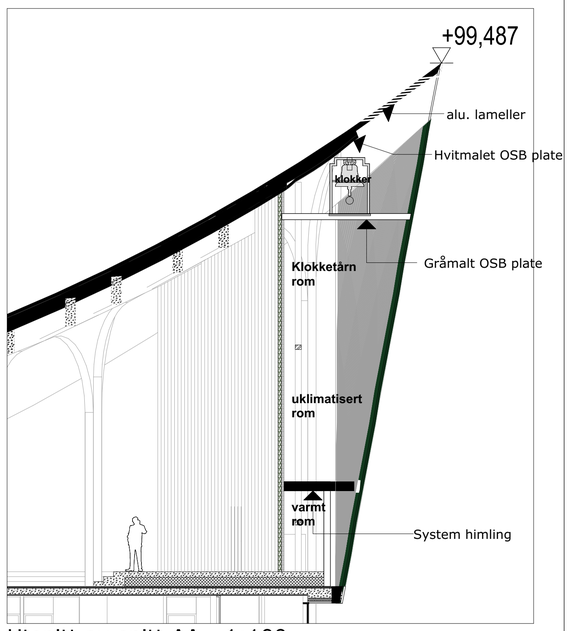

Utsnitt av snitt AA - 1:100

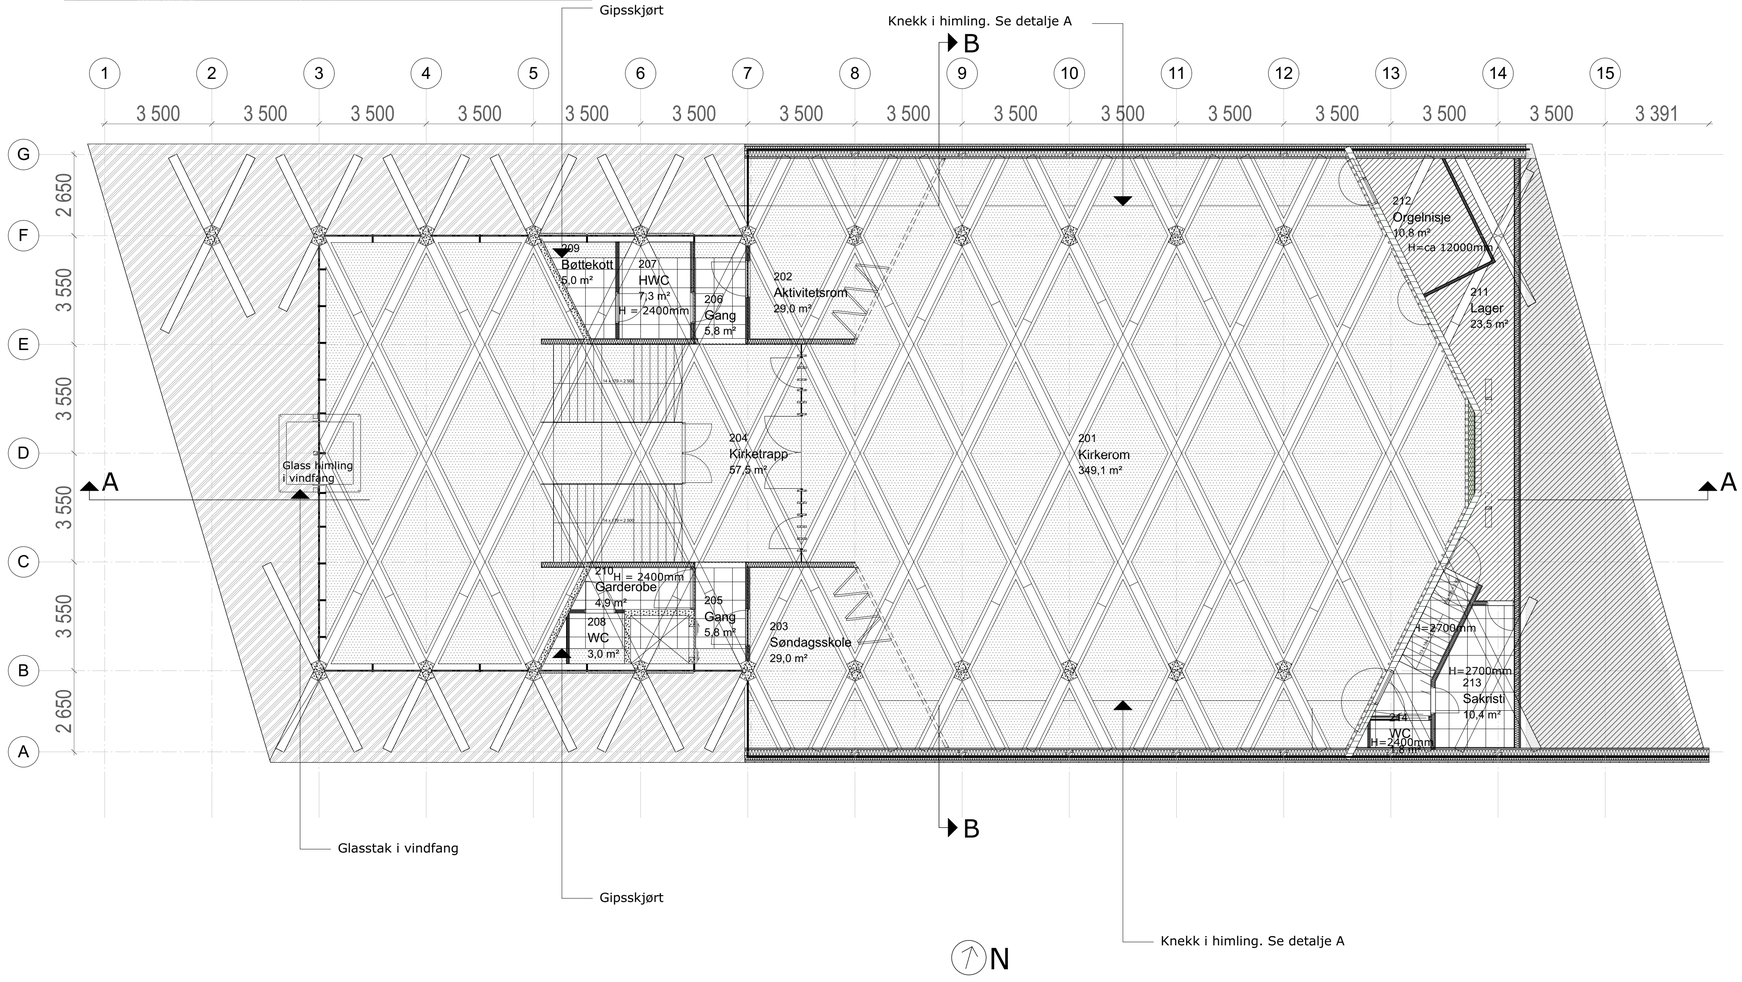

Tegnforklaring - Himlingene:

- Tett slett gips. Variende høyde følger ca. 700 mm under takoverflate. Se snitt A-A
- Malt OSB plate i underkant av tak.
- Systemhimling : demonterbart systemhimling med skjult innfestning (S.I). Rutenett 600x600 mm Ecophon Focus med DS kant eller likeverdi
- STO puss i underkant av tak. utvendig himling Se detalje B

Rev.	Revideringen gjelder	Dato	Tegn.	Kontr.	Godkj.

Himlingsplaner 1:100
2. etasje Kirkerom

A.303

Indeks

funksjonsbeskrivelse

Status

Tiltakshaver
Ringerike Kirkelige Fellesråd

Entreprenør
#Entreprenør

Prosjektnummer / Prosjektnavn
Hønefoss Kirke

Grunnlagstegning / Indeks:

LINK ARKITEKTUR
Team Stavanger
Kvitsøygaten 10
4014 Stavanger
Telefon: +47 51 60 16 70
E-post: stavanger@linkarkitektur.no
Org.nr.: 975999726

Himlingsplaner 1:100
2. etasje Kirkerom

Mål:	Tegnet:	Godkj.:	Tegn.nr.:	Indeks
Dato:	Kontr.:	Ansv.:	**303**	

Plottet 13.10.2014 av mm159