
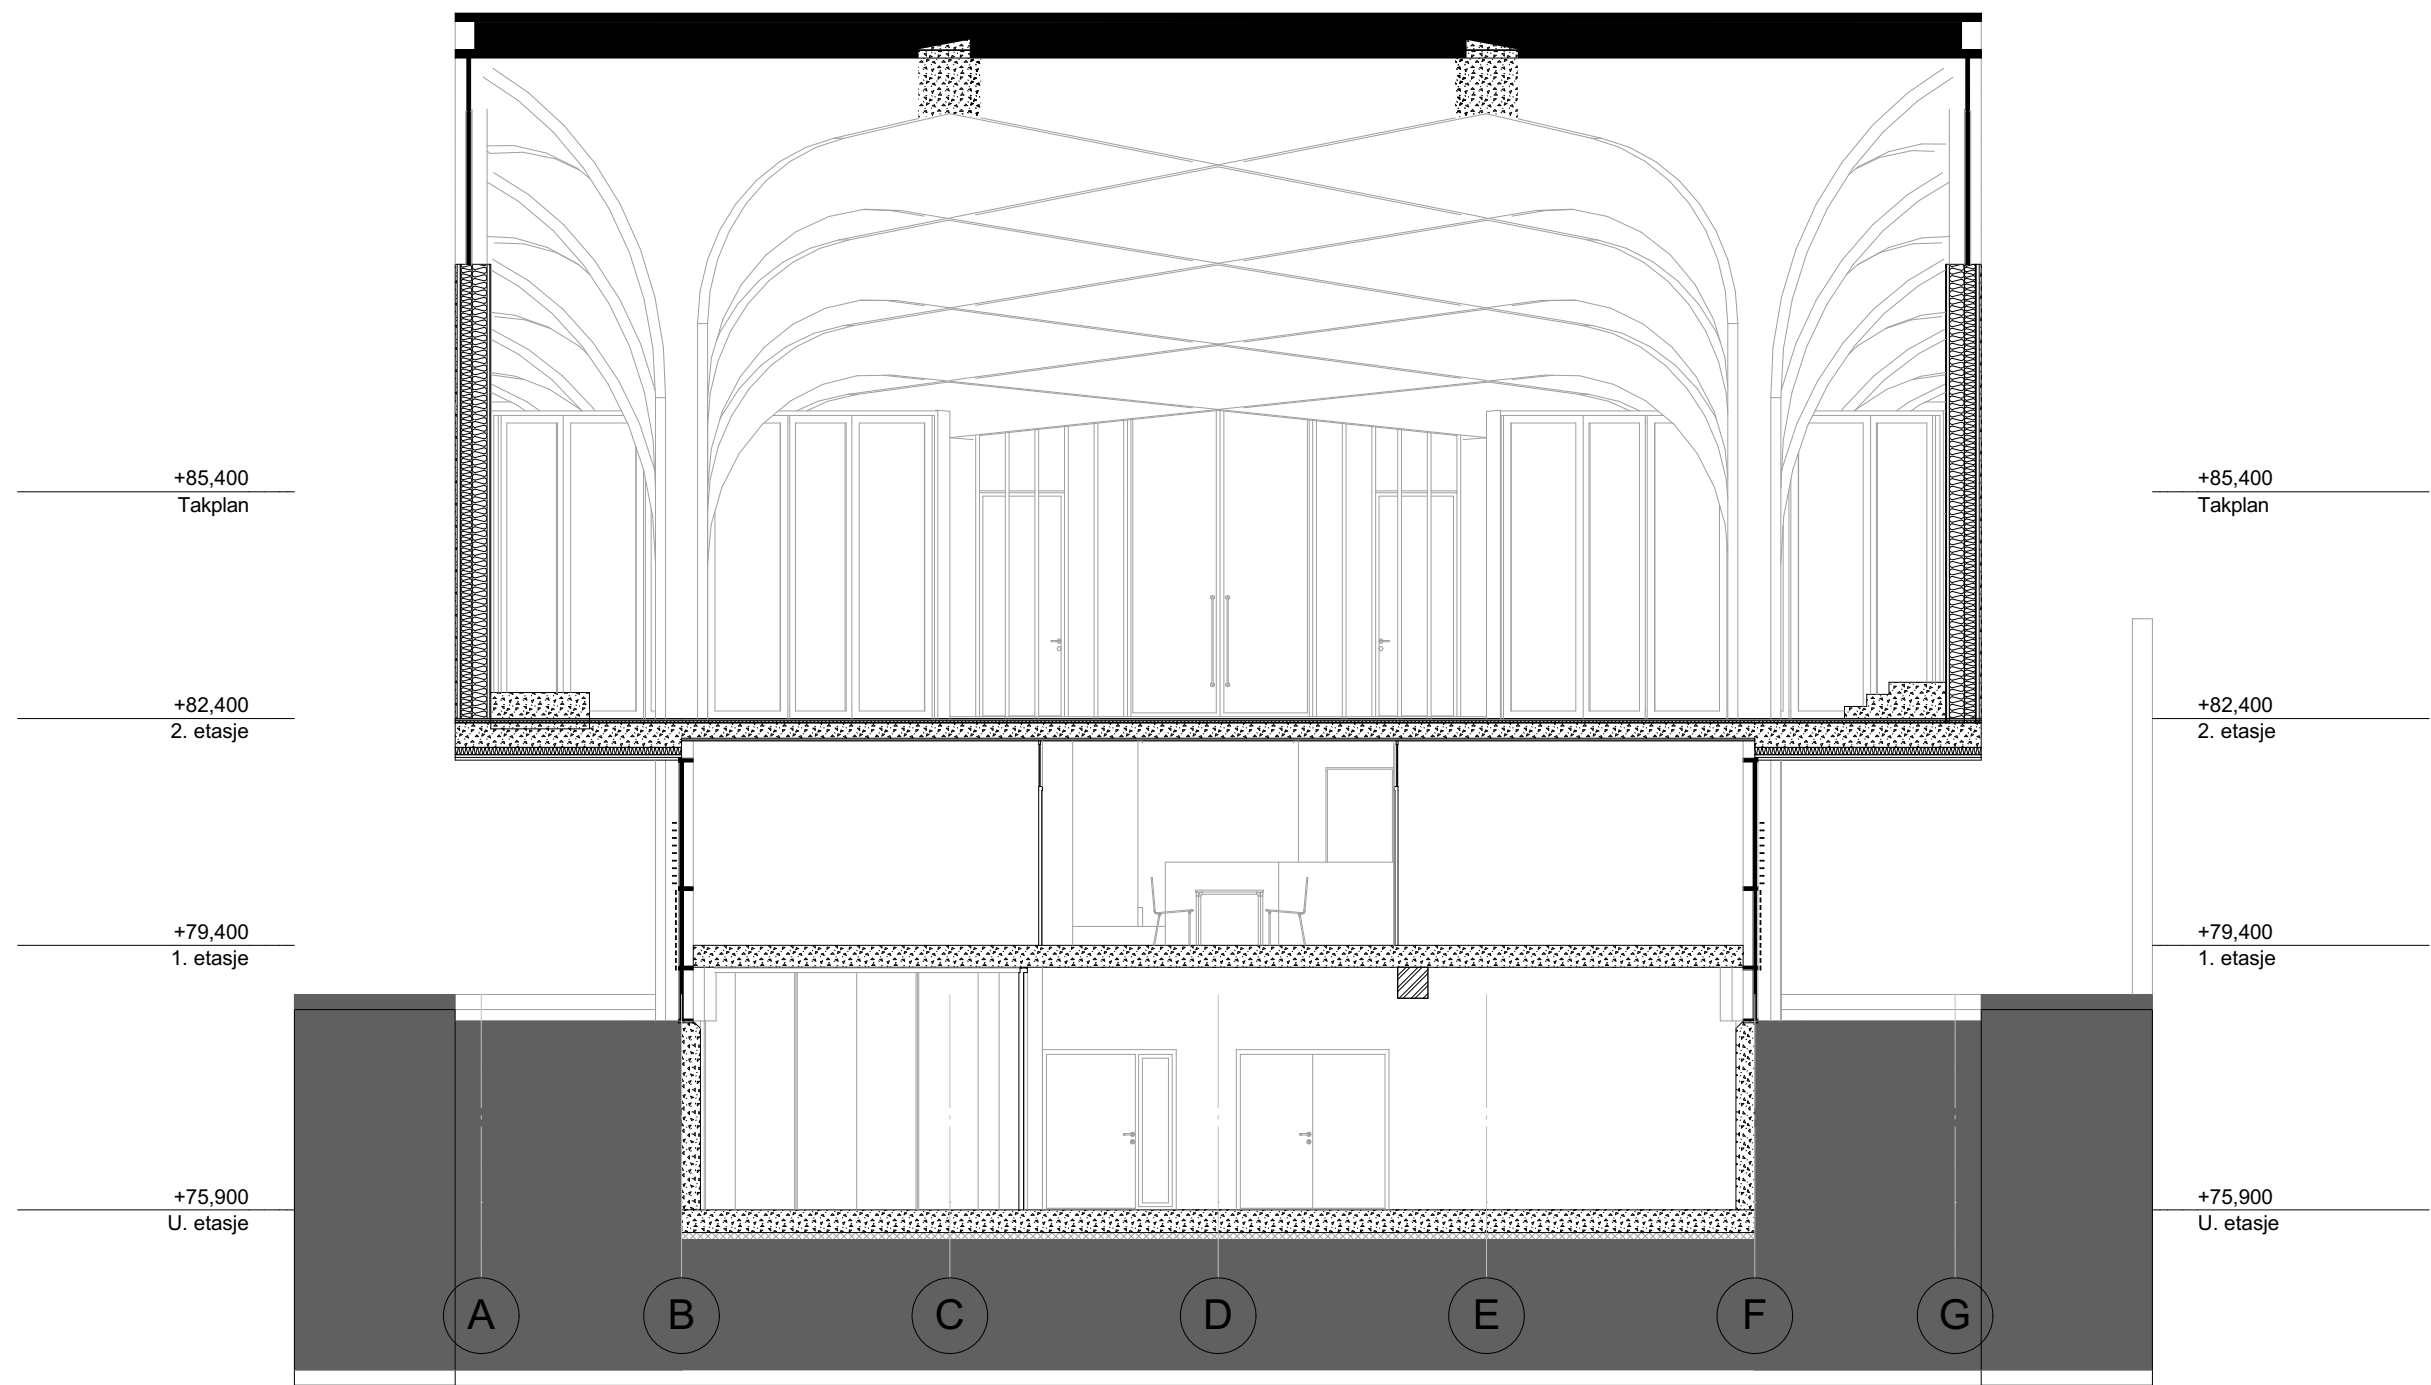


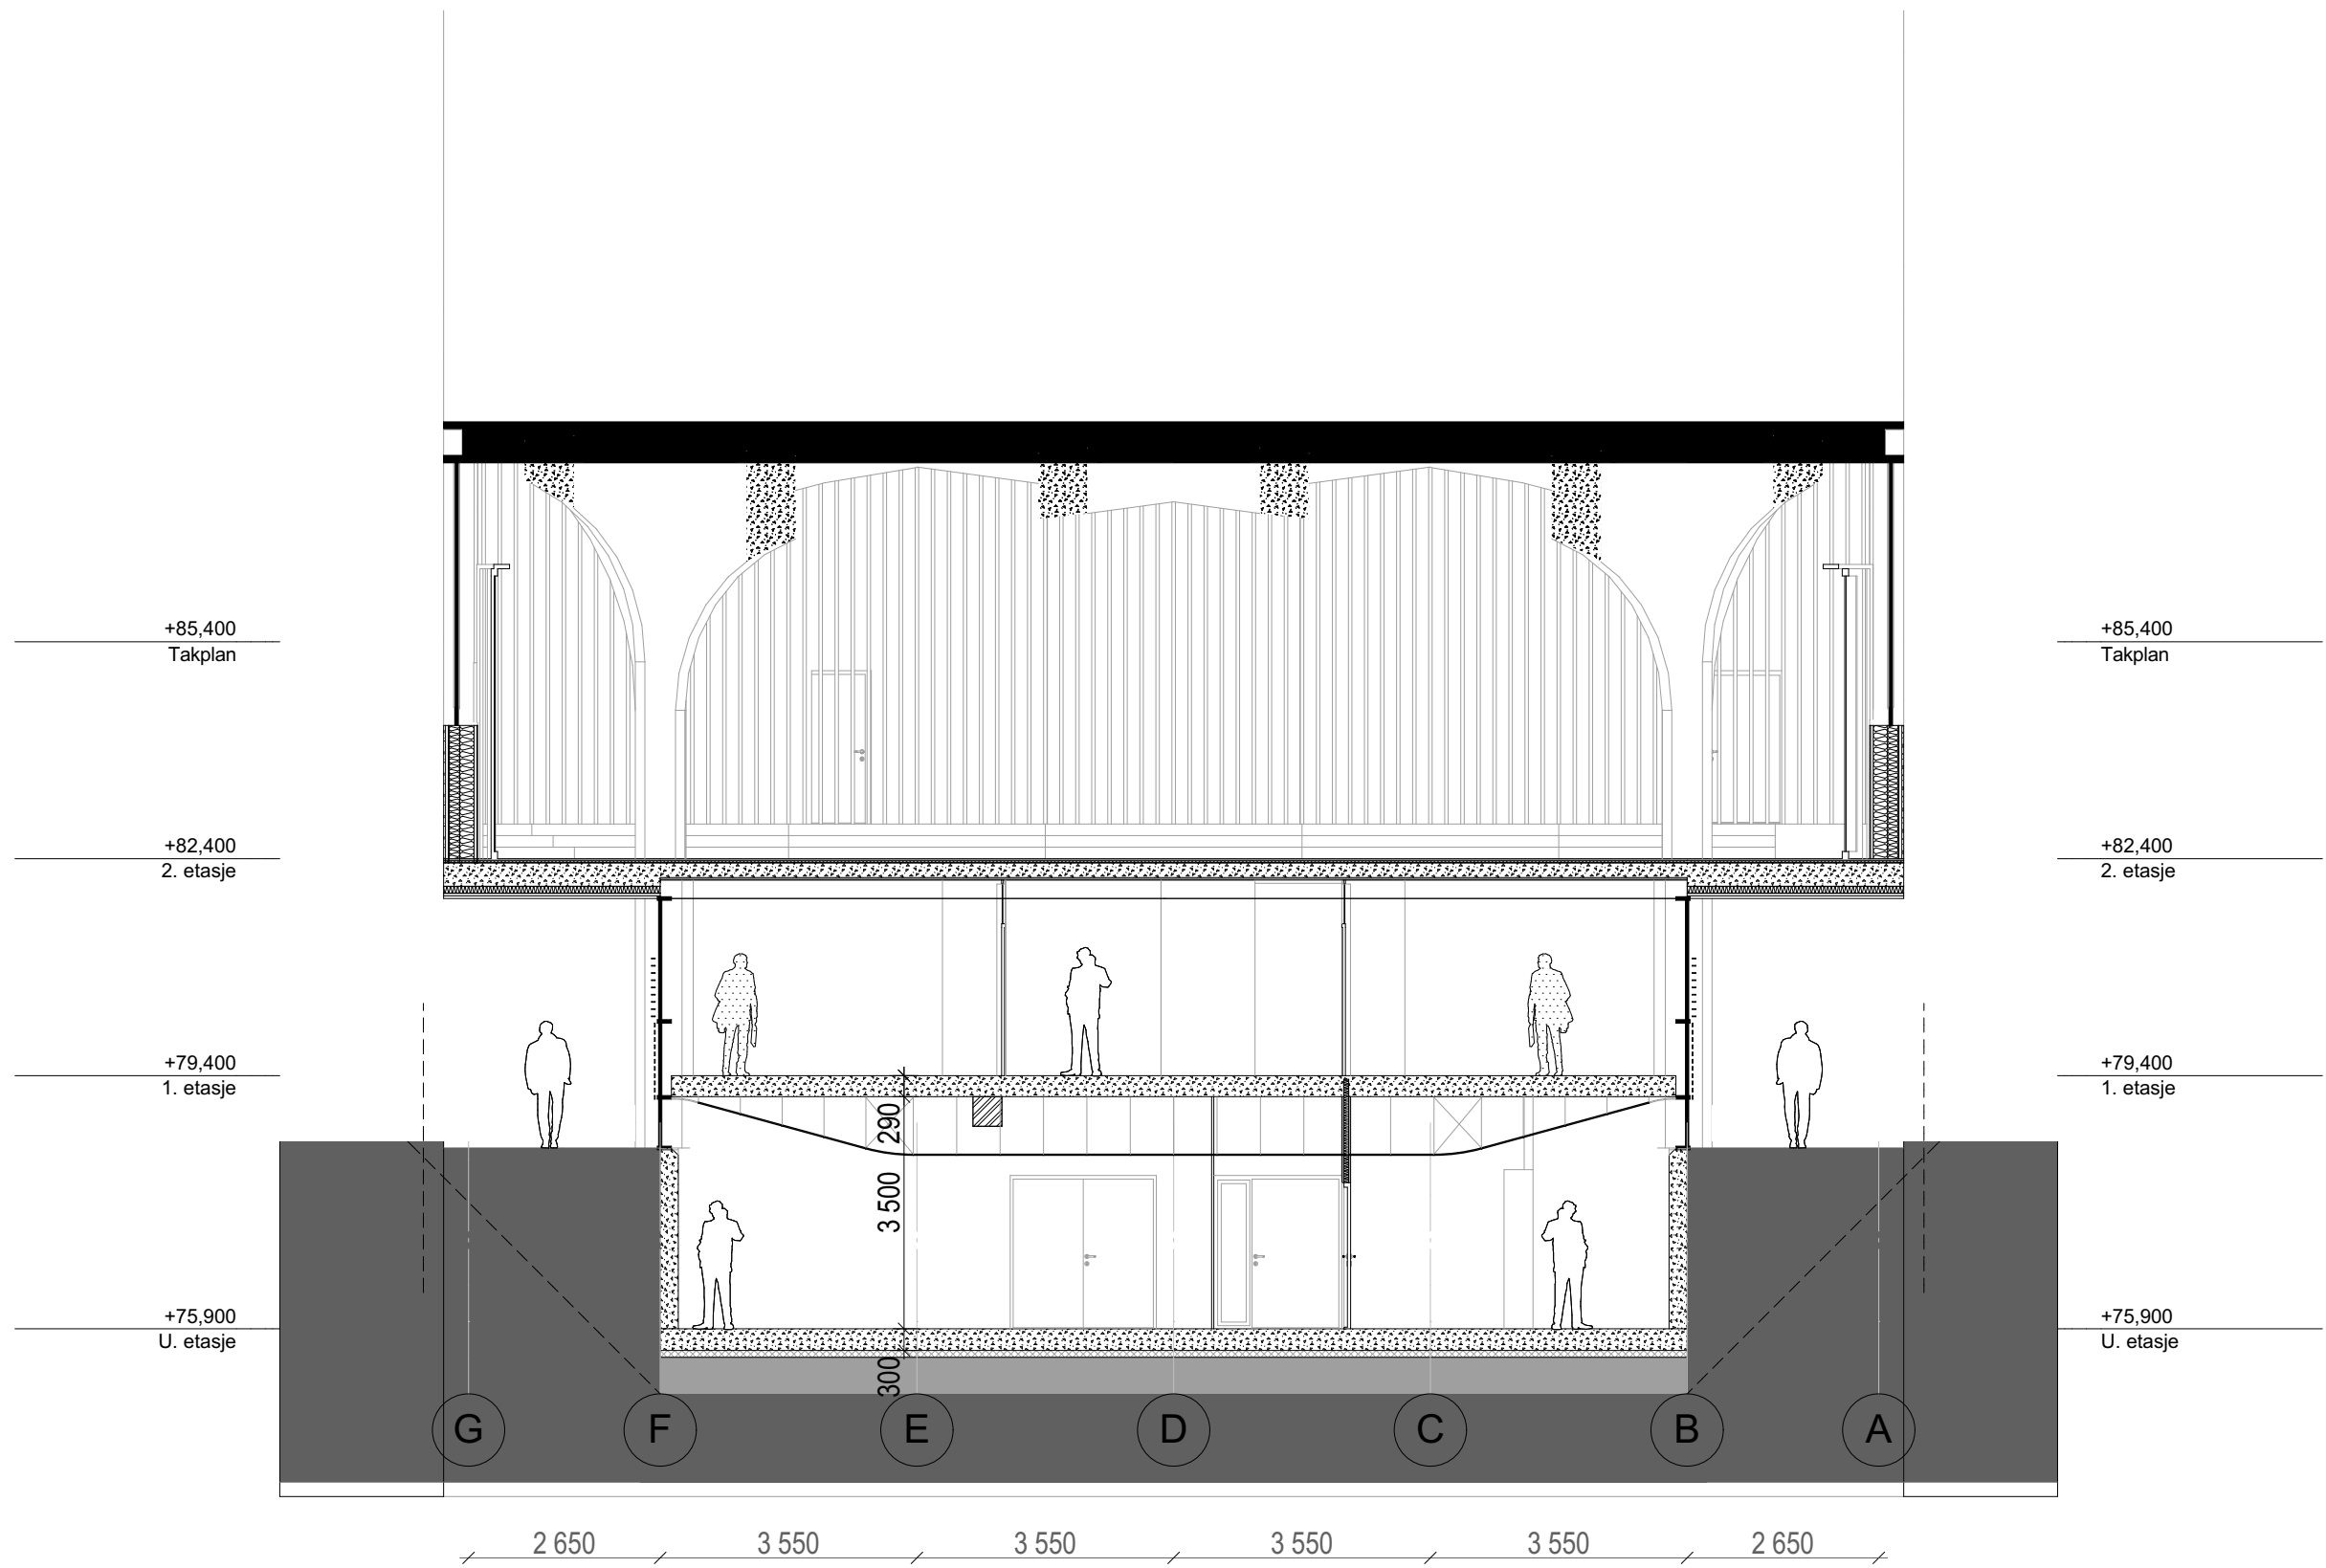

Rev	Revideringen gjelder	Dato	Tegn.	Kontr.	Godkj.
-----	----------------------	------	-------	--------	--------

Snitt 1:100
Tversnitt

A.42-02

Indeks

funksjonsbeskrivelse

Status

Tiltakshaver
Ringerike Kirkelige Fellesråd

Entreprenør
#Entreprenør

Prosjektnummer / Prosjektnavn
Hønefoss Kirke

Grunnlagstegning / Indeks:

LINK ARKITEKTUR

Team Stavanger
Kvitsøygaten 10
4014 Stavanger

Telefon: +47 51 60 16 70
E-post: stavanger@linkarkitektur.no
Org.nr.: 975999726

Snitt 1:100
Tversnitt

Mål: 1:100

Tegnet:

Godkj.:

Tegn.nr.:

Indeks

Dato: 13.10.2014

Kontr.:

Ansv.:

42-02