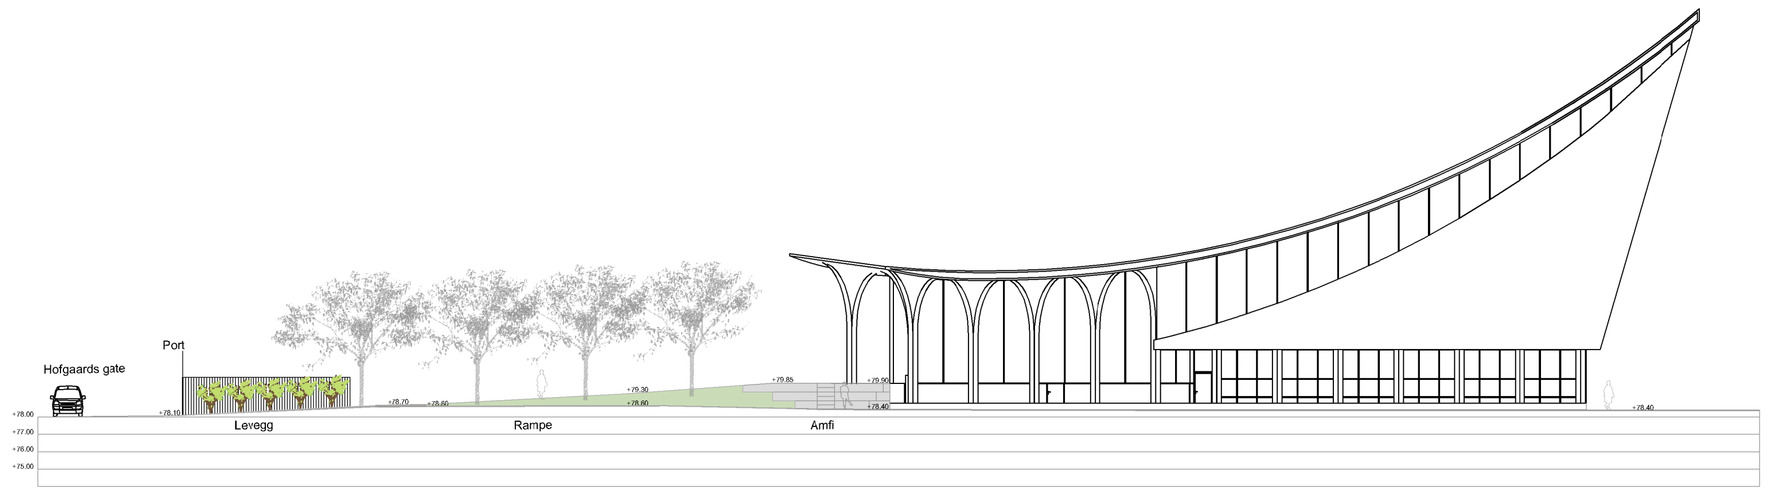

Oppriss A-A' M:1:250 (A1)

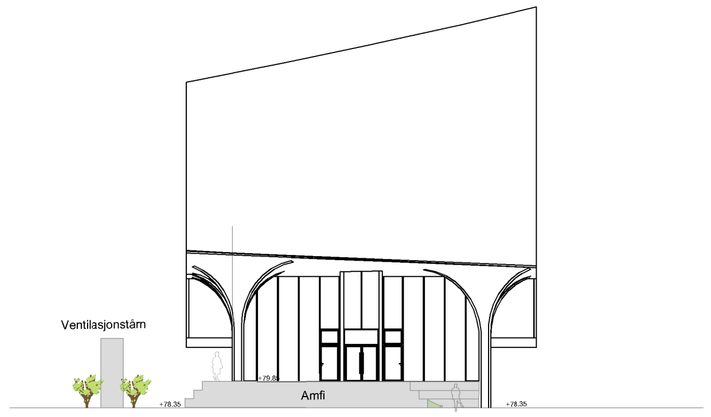

Oppriss B-B' M:1:250 (A1)

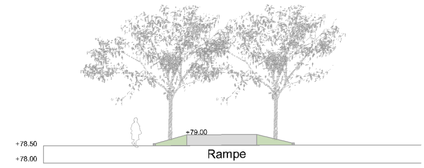

Oppriss C-C' M:1:250 (A1)

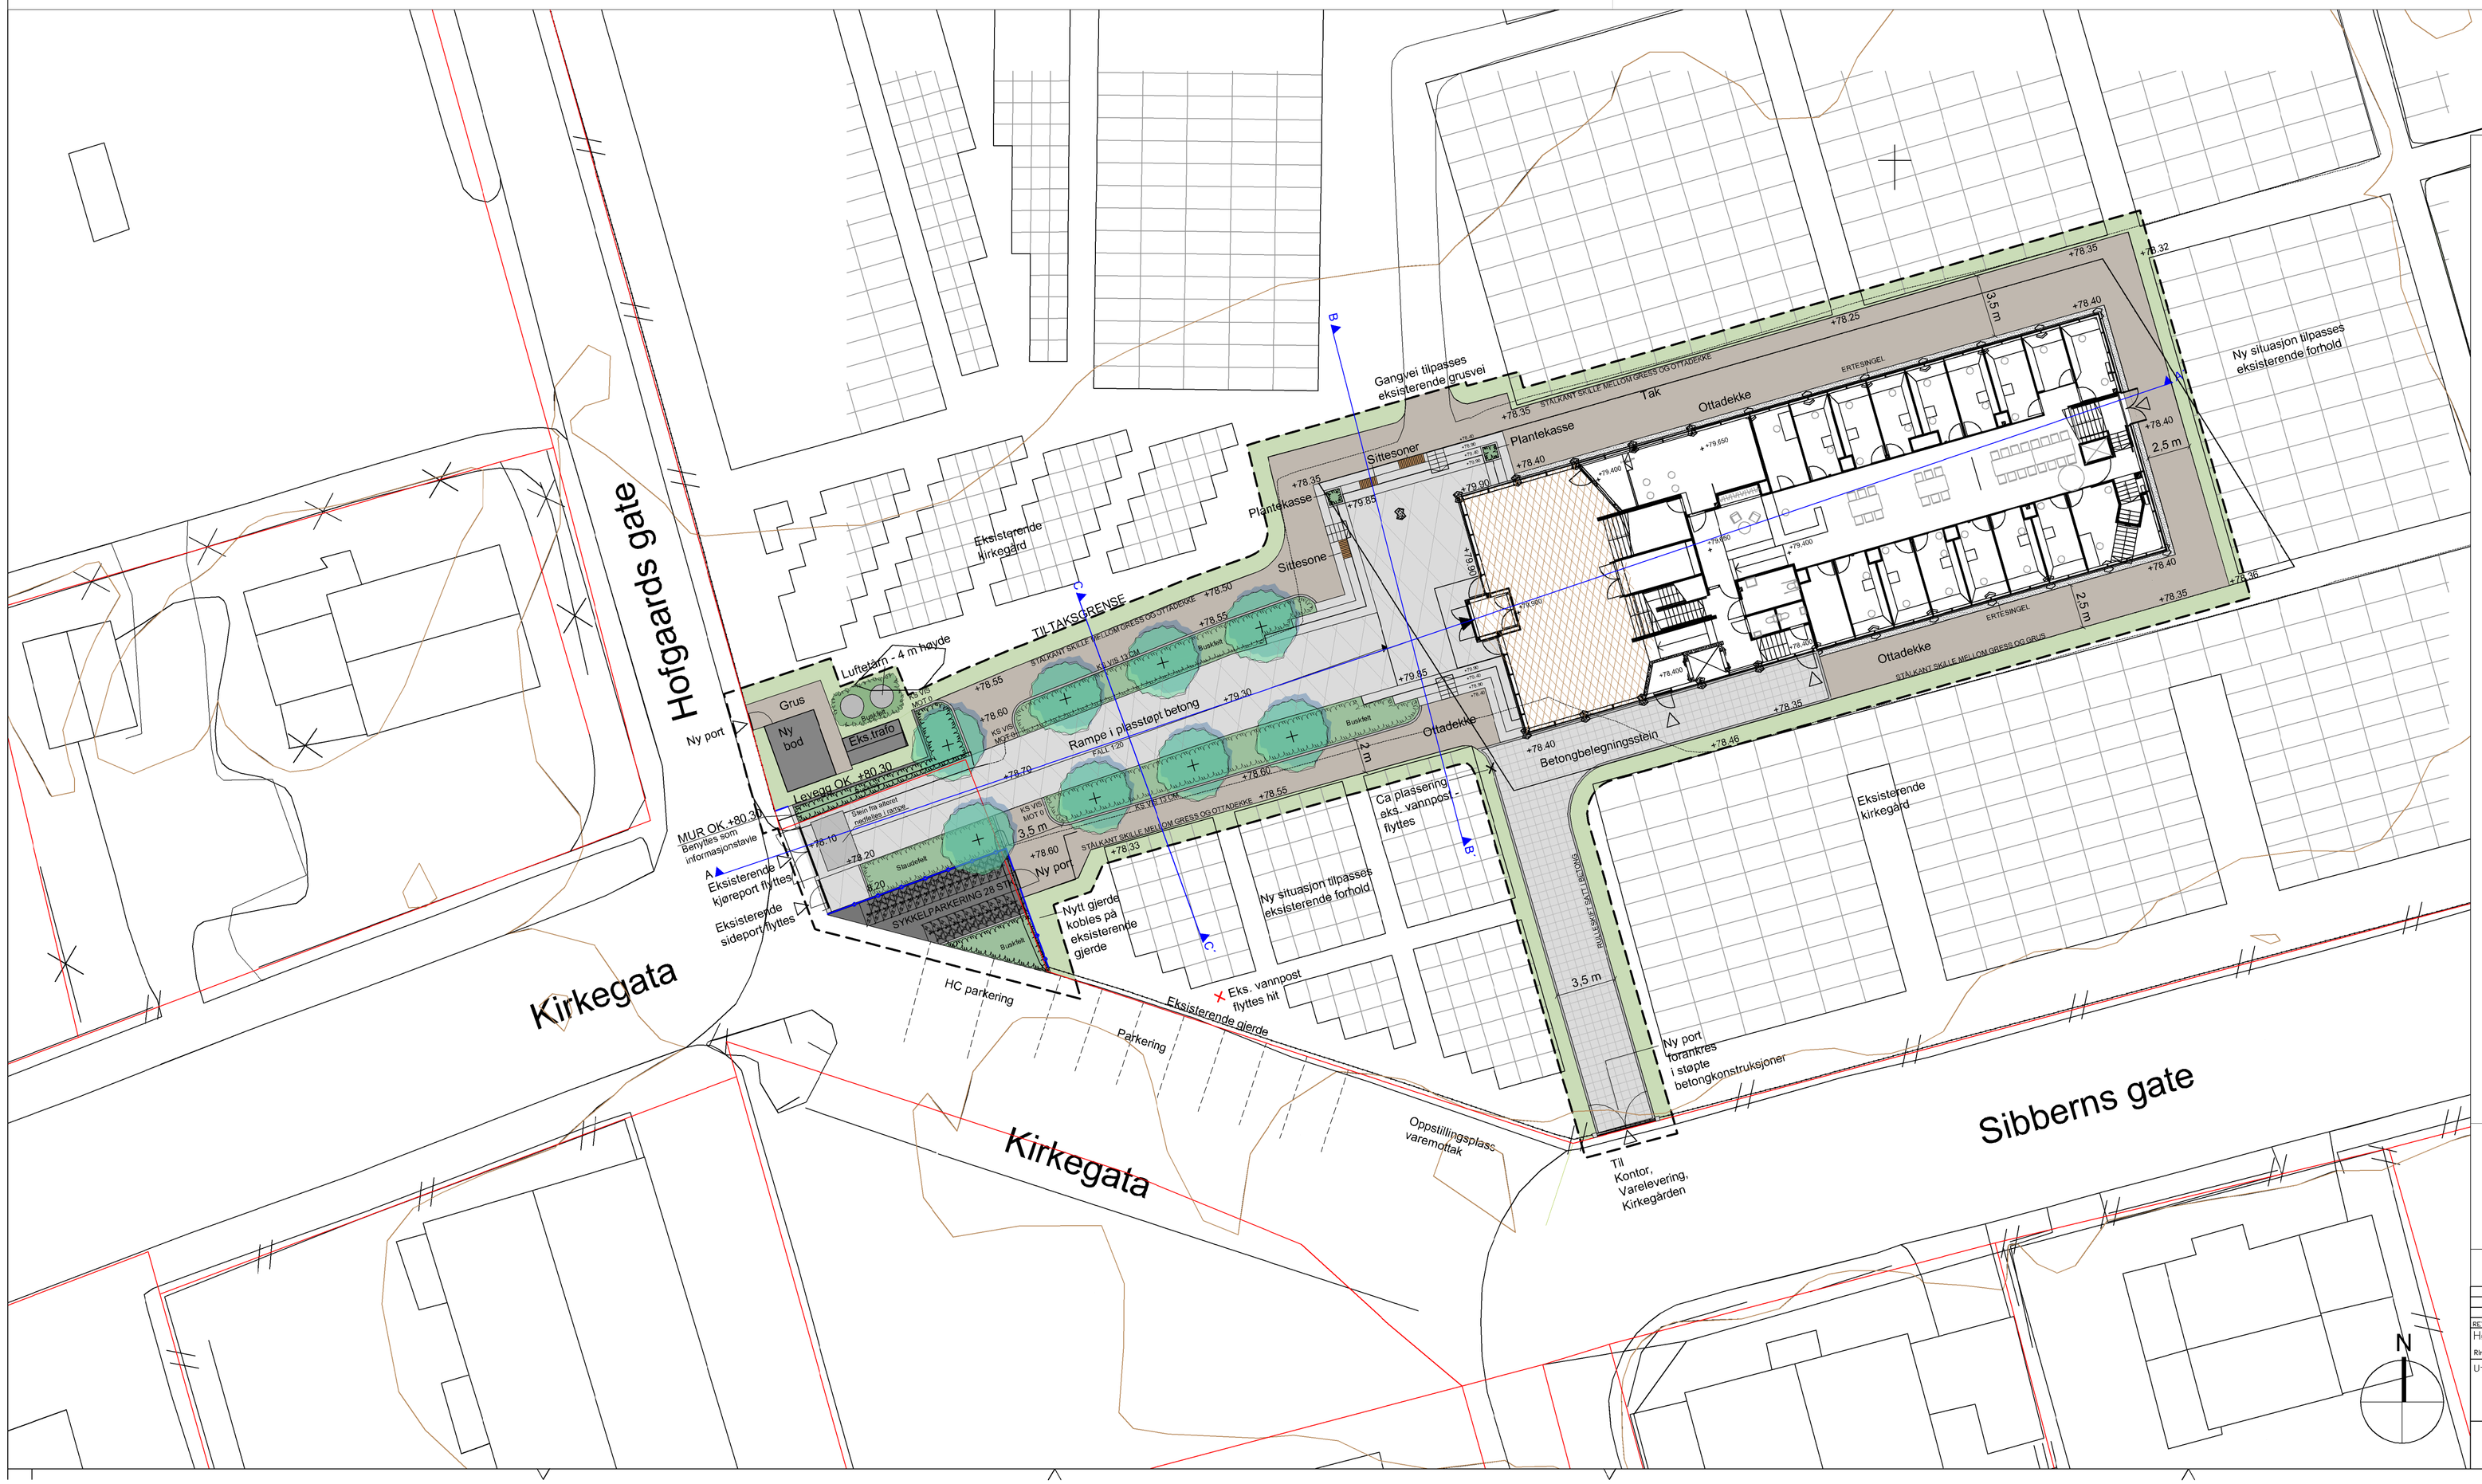

PLANINFORMASJON

- TILTAKSGRENSE
- EIENDOMSGRENSE
- SNITTLINJE
- HOVEDINNGANG
- SEKUNDÆRINNGANG
- PUNKTHØYDE +78.46
- STIGNINGSRETNING
- STØPT MUR
- TRAPP
- AMFI BETONG
- RAMPE BETONG M/ ROMBEMØNSTER
- ASFALT
- GRUS
- ERTESINGEL
- BETONGBELEGNINGSSTEIN
- SITTESONE I TRE
- KANTSTEIN
- GRESS
- NYTT TRE - Prunus serrulata 'Kanzan'
- NYE PLANTEFELT
- NYTT GJERDE
- SYKKELPARKERING
- PORT
- EKSISTERENDE VANNPOST ca plassering - flyttes eller fjernes
- Ca ny plassering av vannpost
- EKSISTERENDE GRAVFELT
- PARKERINGSPLASS
- Stein fra gammelt alter

EKVIDISTANSE *M
MÅLESTOKK A1 1:200
MÅLESTOKK A3 1:400

0 2M 4M 6M 8M 10M

Merknad:
Overvann forutsettes før til terreng

REV.	REV. GJELDER	DATO	SIGN.	KTR.

Hønefoss kirke
Ringerike kirkelige fellesråd
Utomhusplan til funksjonsbeskrivelse

SAKSNR.	11924
TEGNET DATO	10.09.2014
TEGNET AV	HN
KONTR. DATO	26.09.2014
KONTR. AV	TH
MÅLEENHET	m
MÅLESTOKK	A1=1:200 (A3)
REVISJON	
TEGNINGSNR.	LA70
TEGNINGSSTATUS	Funksjonsbeskr.
FIL	

STENER SØRENSEN
landskapsarkitekter

Lovsgt. 1
Postboks 2 115
3101 DRAMMEN
Telefon 32 26 44 70
firmapost@stener.no