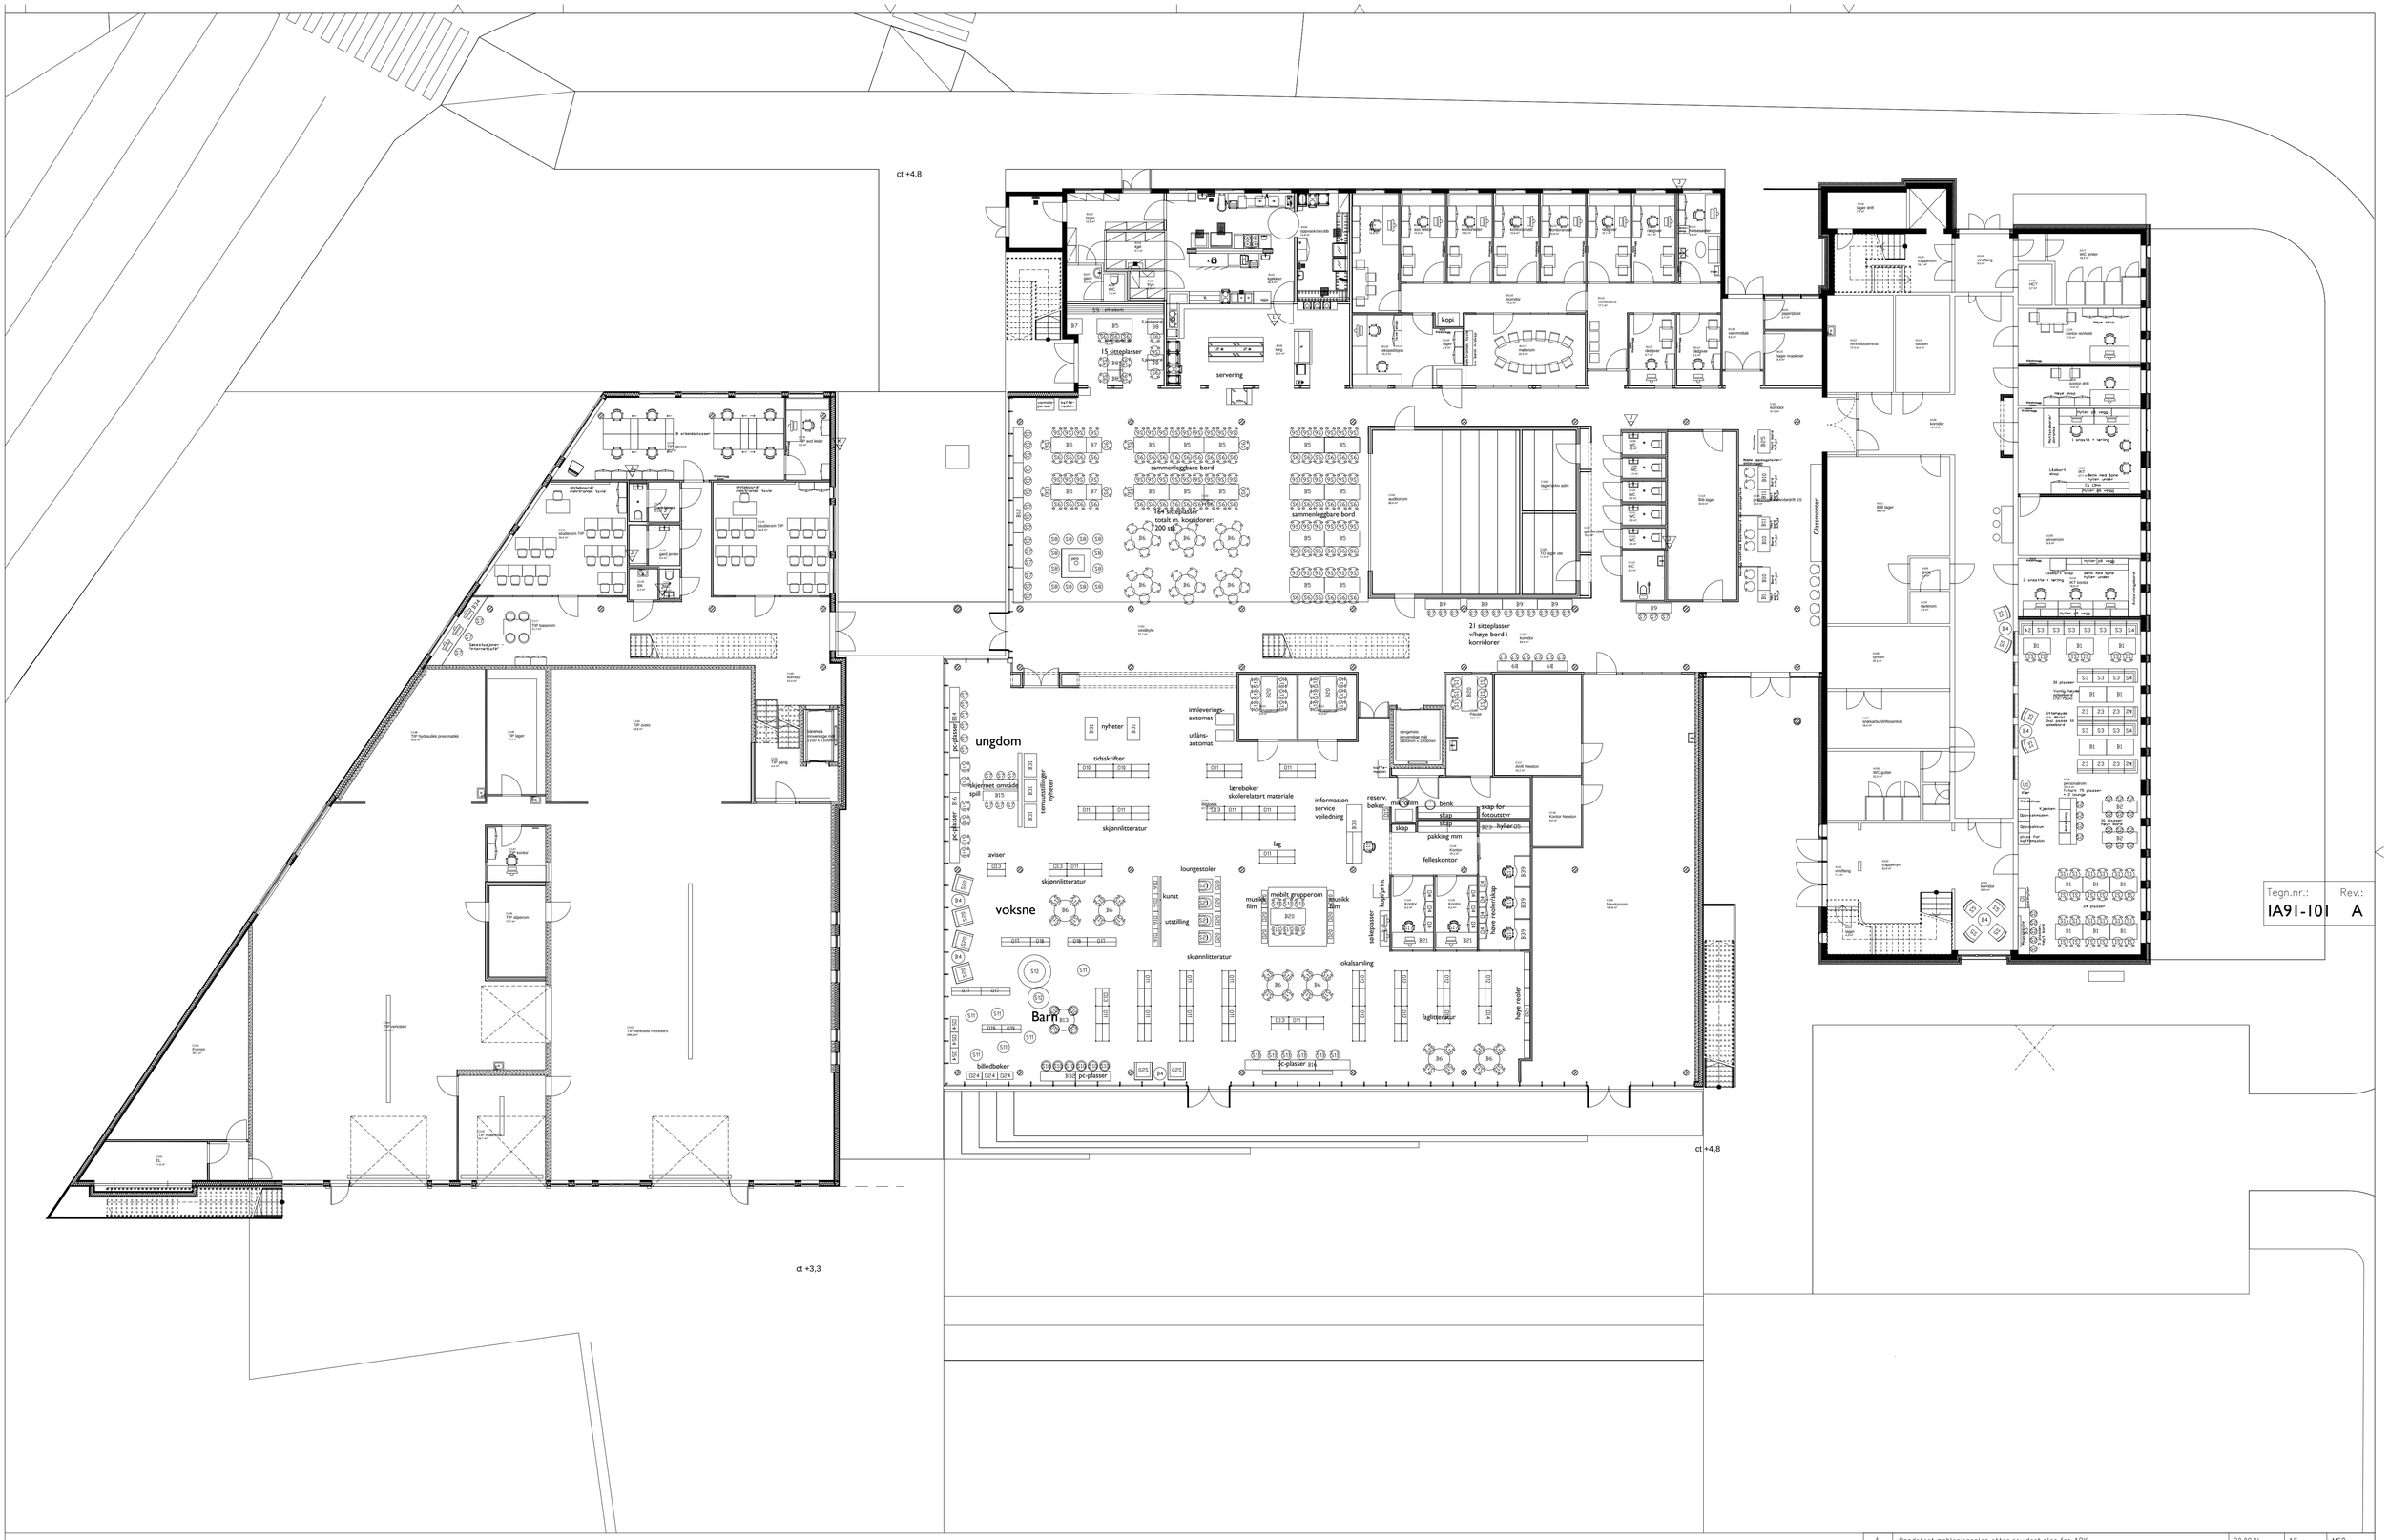

A	Oppdatert møbleringsplan etter revidert plan fra ARK.	30.09.14	AS	MEB
REV	REVISJONEN GJELDER	DATO	TEGN.	KONTR.

Nordland Fylkeskommune
Aust-Lofoten videregående skole
1. etasje
Møbleringsplan

Kapsel Design AS
Tærudgata 3, 2004 Lillestrøm
Telefon 63 81 53 28 www.kapsel.no

KAPSEL

Fil nr.: Mplan-1.dwg
Dato: 11.06.2014
Fase: Anbudstegn.
Sign./kontr.as/meb
Mål: 1:150
Tegn.nr.: IA91-101
Rev.: A