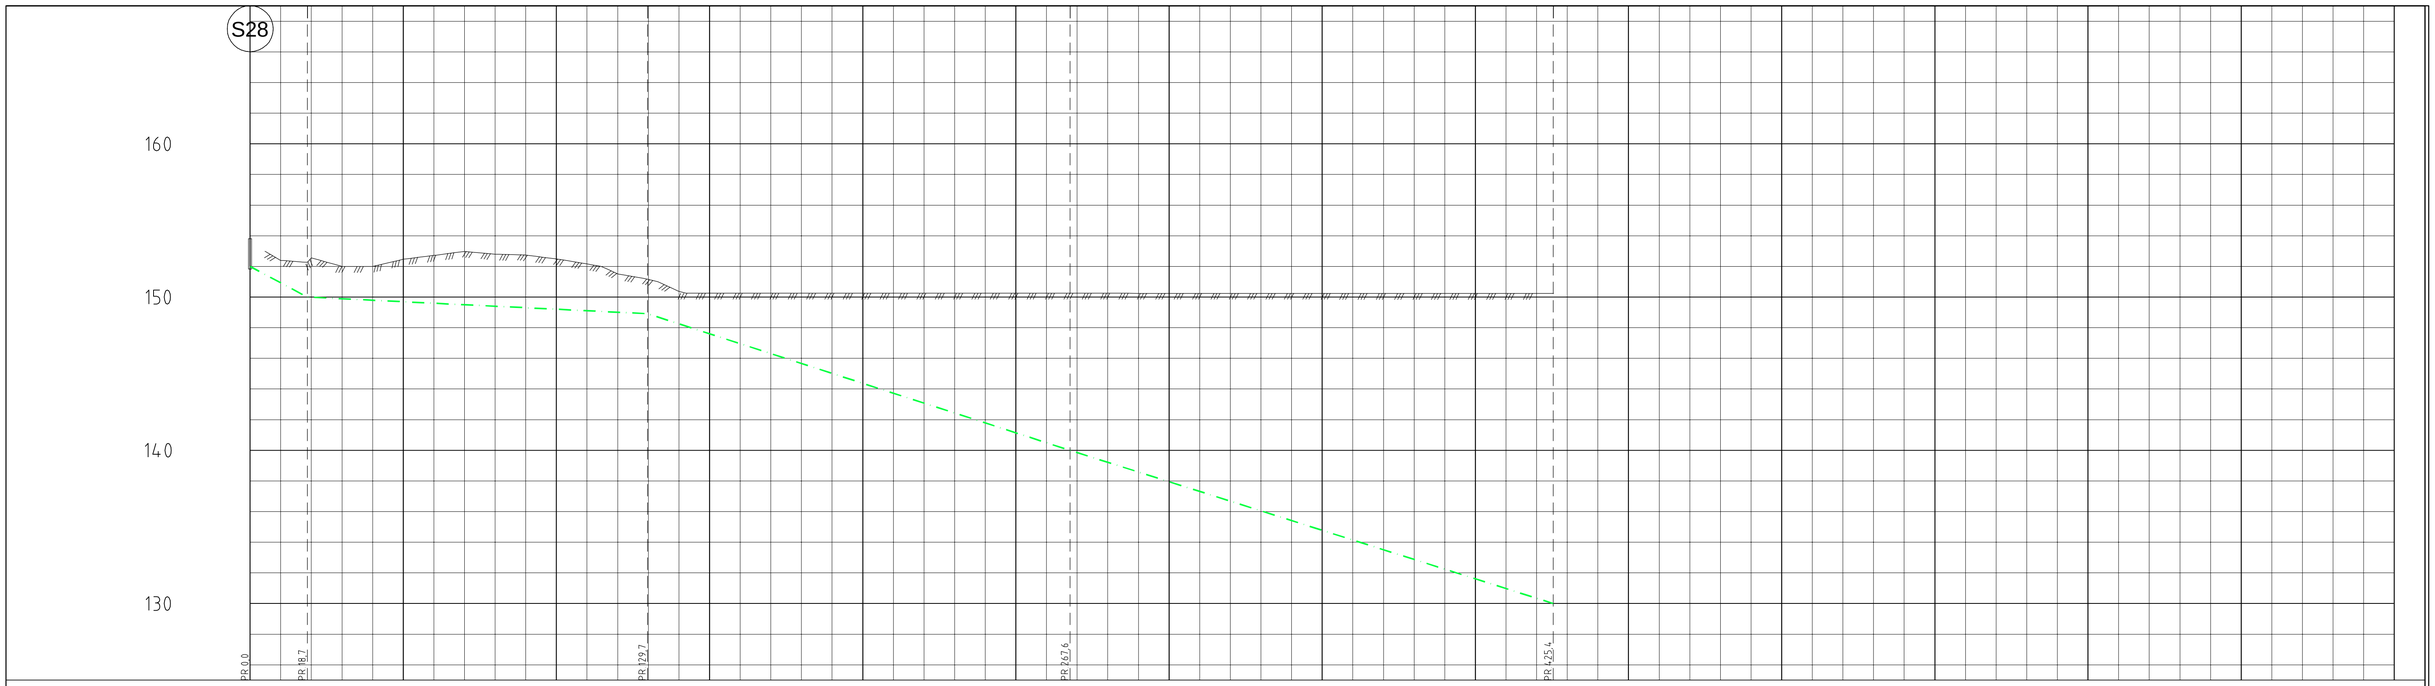

PROFIL NR		0	50	100	150	200	250	300	350	400	450	500	550	600	650	700
Grunneier																
Markslag																
Grunnforhold																
TERRENG H/TOPP VEGDEKKE		152,40 152,56 152,00 152,00 152,47 152,72 152,98 152,80 152,74 152,49 152,16 151,51 151,16 150,37 150,25 150,25 150,25 150,25 150,25 150,25 150,25 150,25 150,25 150,25														
Hor vinkelpunktavstand i m		18,7		111,1		137,9			157,8							
Spillvannsledning	Kumavstand i m	18,7		111,1		137,9			157,8							
	Fall i ‰	107,0		9,8		64,6			63,4							
	Kote innv. bunn	152,00	150,00		148,92			146,00			130,00					
	Type og dim	160PE 100 SDR 17														

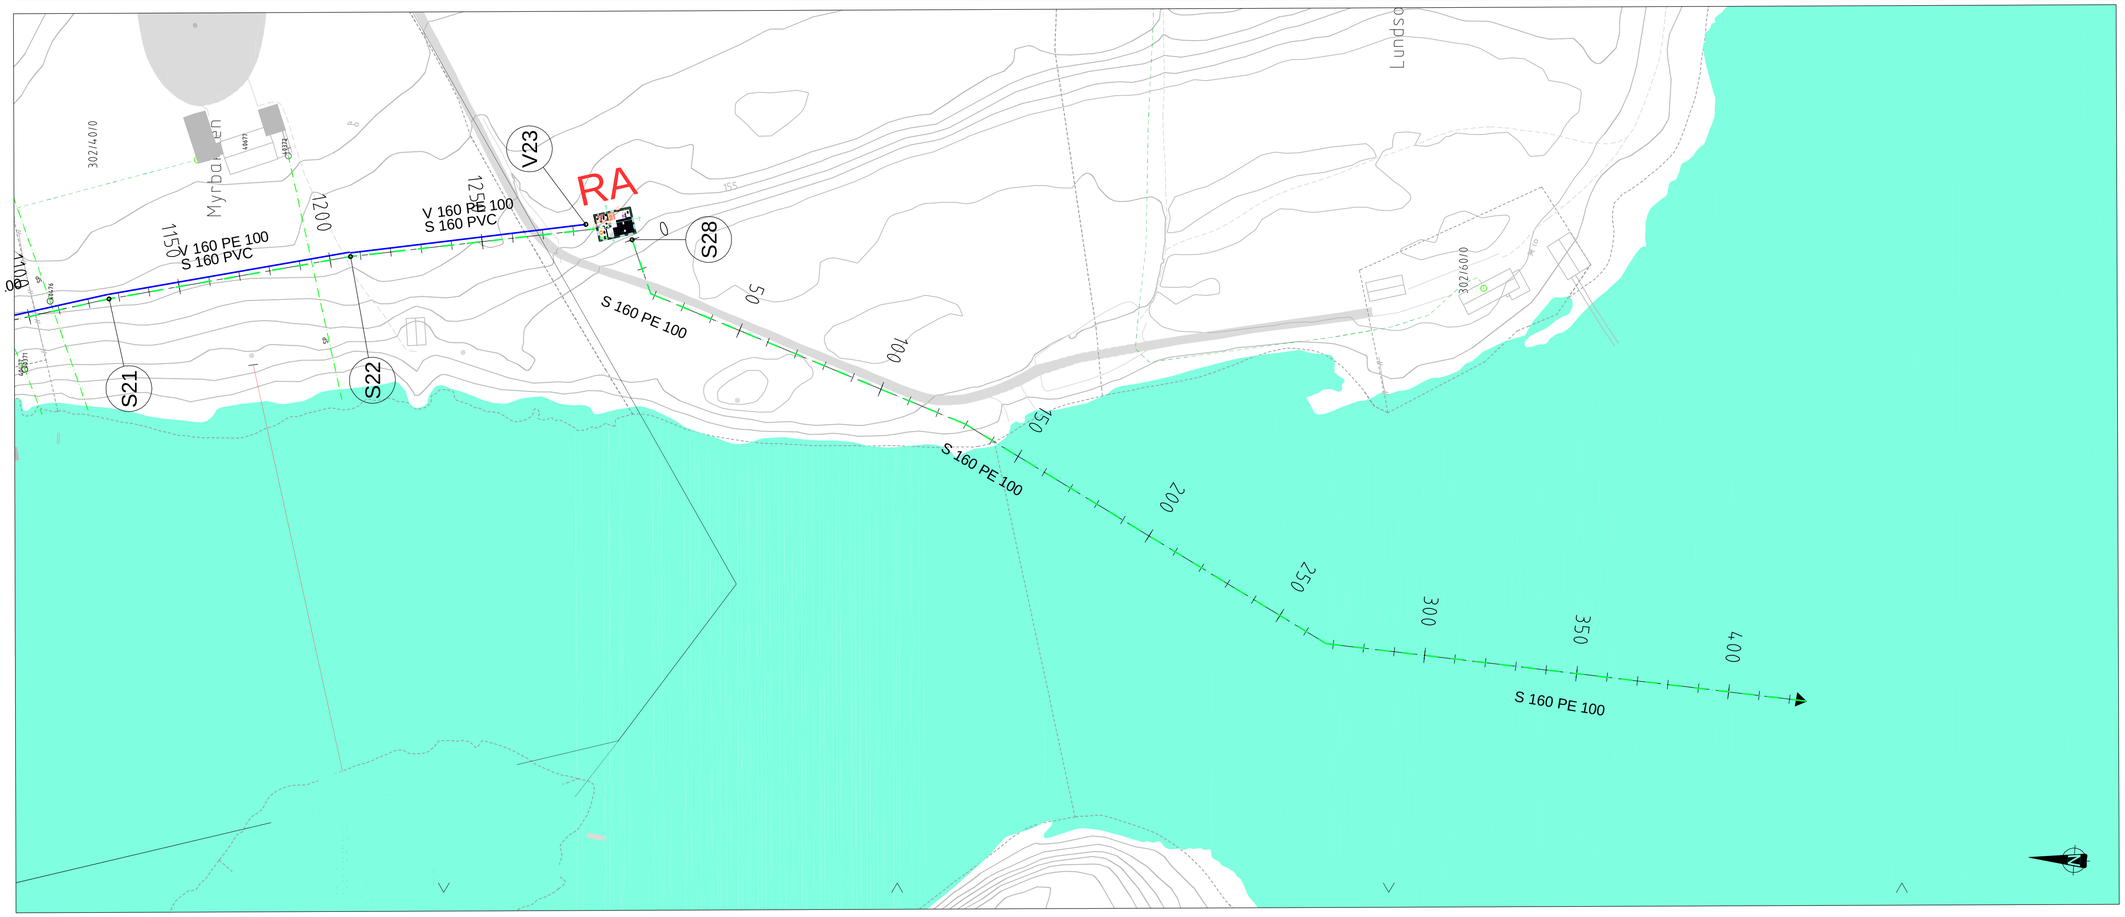

Tegningsnummer: **H C -- 005**

Revisjon: **XX-X**

Rev.	Tekst:	Rev.dato:	Kontr:
00-			
-			
-			
-			
-			
-			
-			
-			
-			

TEGNFORKLARING

- Ny VL (vann)
- Ny SP(spillvann)
- Ny OV (overvann)
- PS prosjektert pumpespillv
- VL eksisterende
- SP eksisterende
- OV eksisterende
- AF eksisterende
- Eksisterende kum
- Ny kum

- HS luftkabel Ringeriks-kraft nett
- HS jordkabel Ringeriks-kraft nett
- LS luftkabel Ringeriks-kraft nett
- LS jordkabel Ringeriks-kraft nett
- Fordelingsskap
- Telenorkabler jord
- Telenorkabler luft

Anbudstegning

asplan viak

Prosjekt:
Nes renseanlegg

Oppdragsgiver:
Ringerike kommune

Plan- og profil Utslippsledning

Oppdragsleder:	Tegn:	Målestokk
LS	DAH	1:1000 (A1)
Oppdragsnr.: 534495	Kontr:	Dato: 20.05.14

Tegn. nr: **H C -- 005** (Fag Type Elg. Løpenr.)

Rev. **XX-X**