



Grøftesnitt cirka pel 50

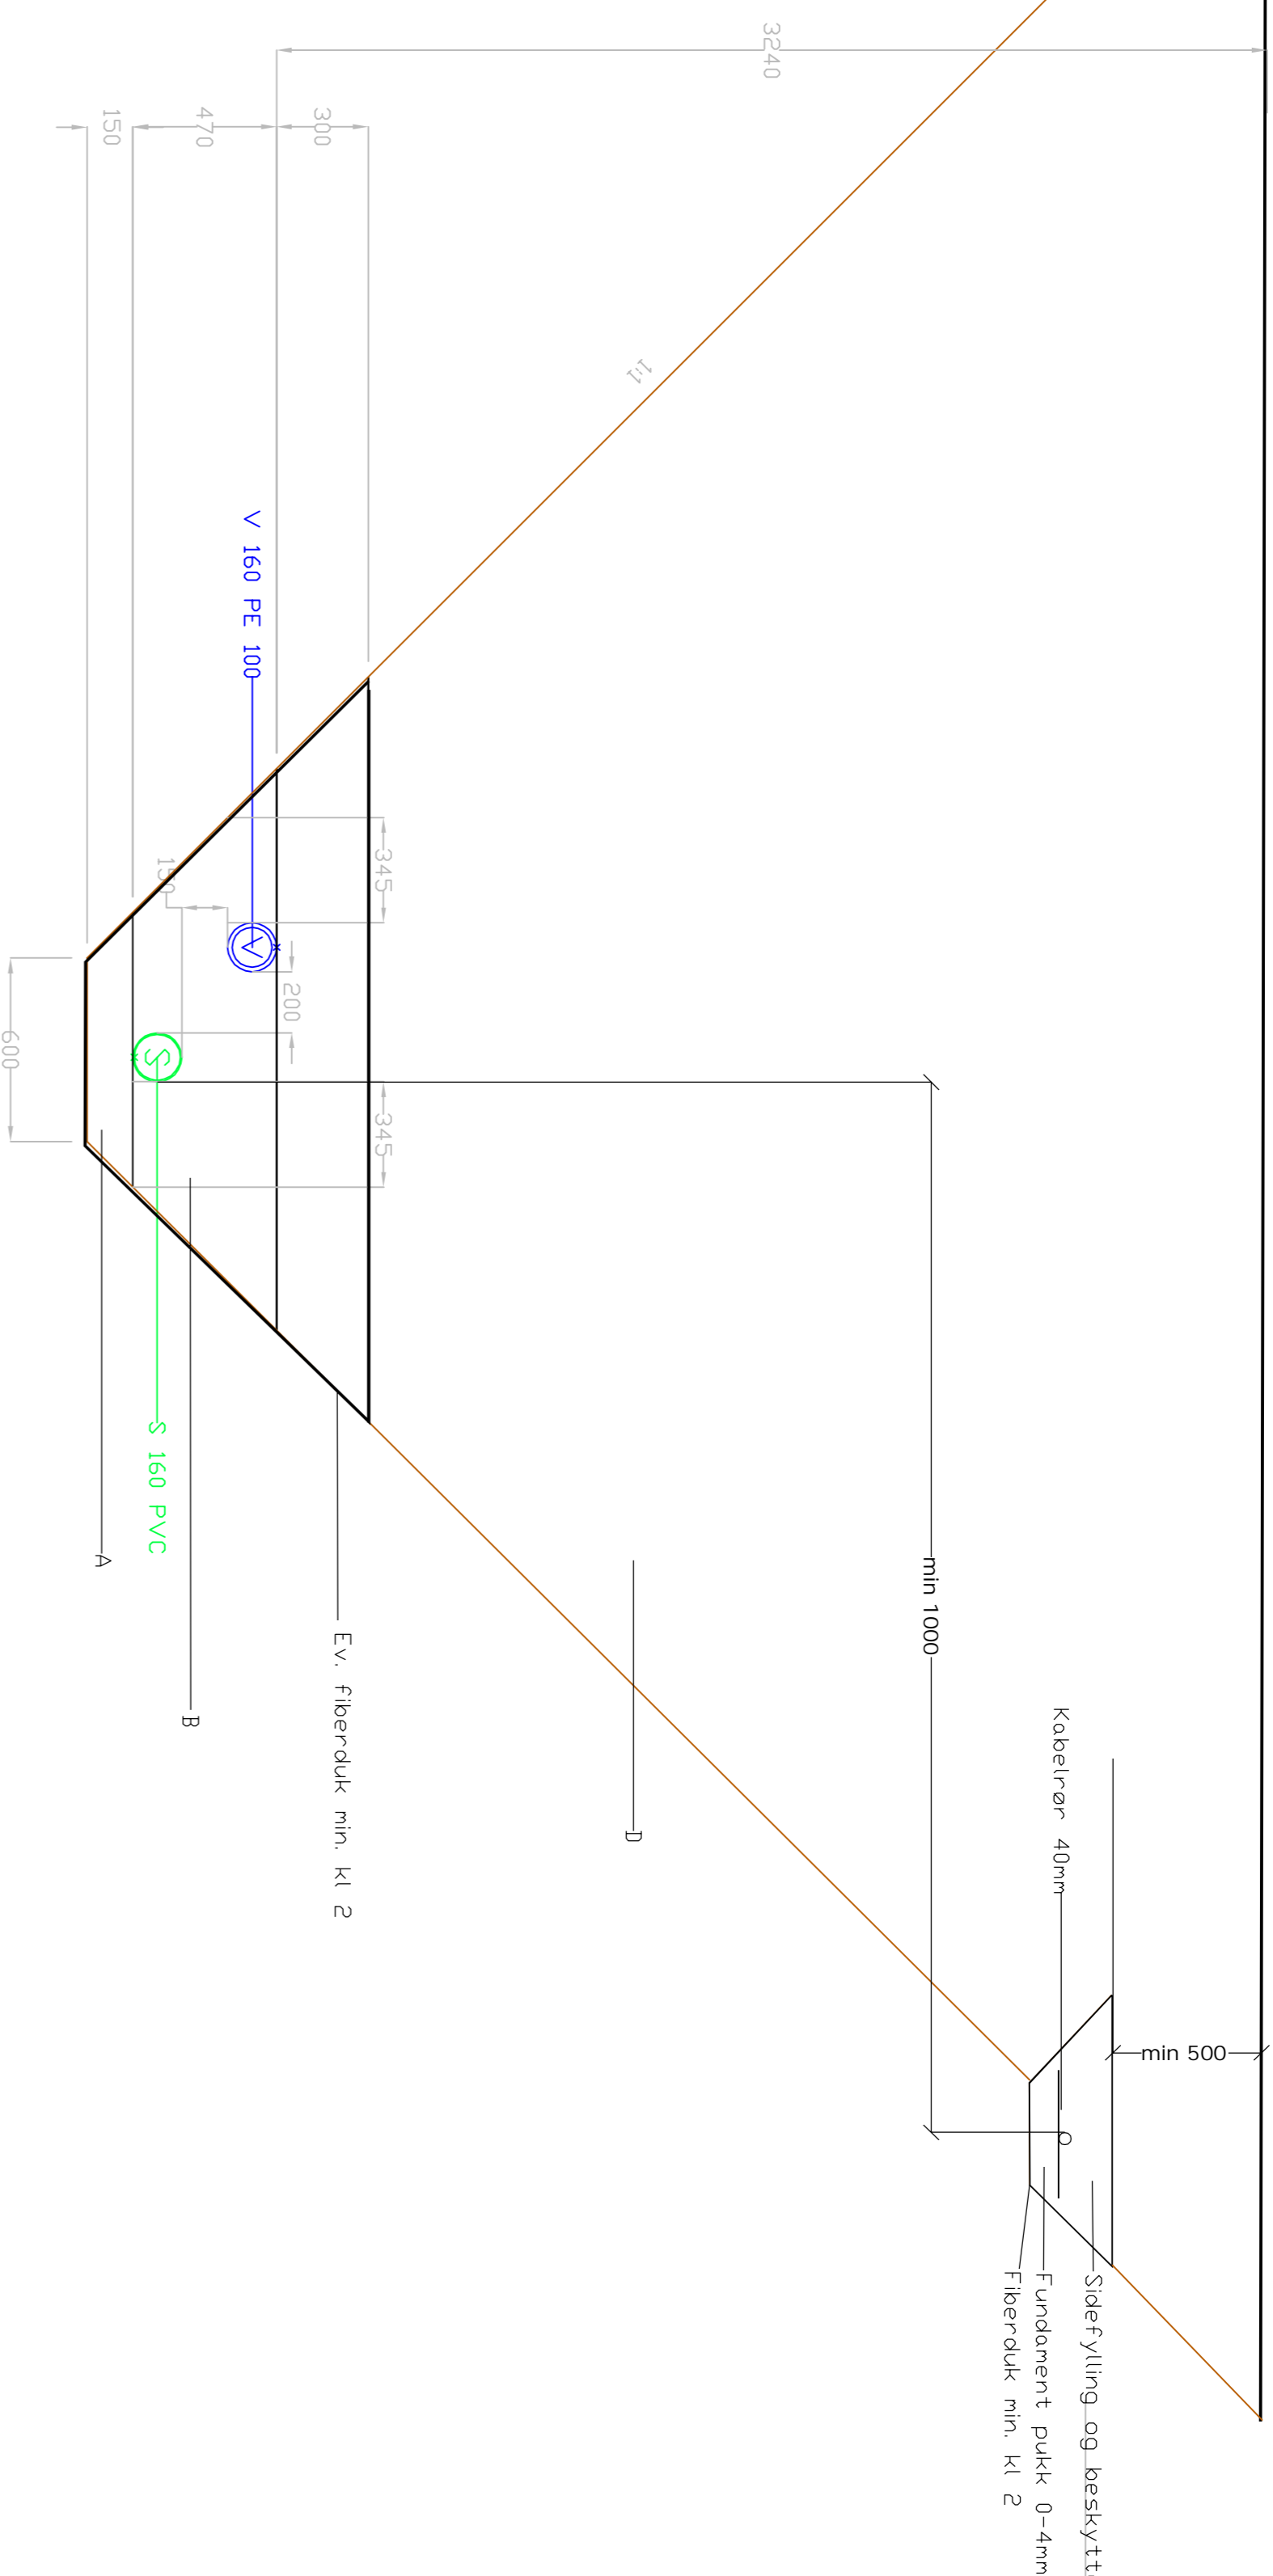

Grøftesnitt cirka kumgruppe 6

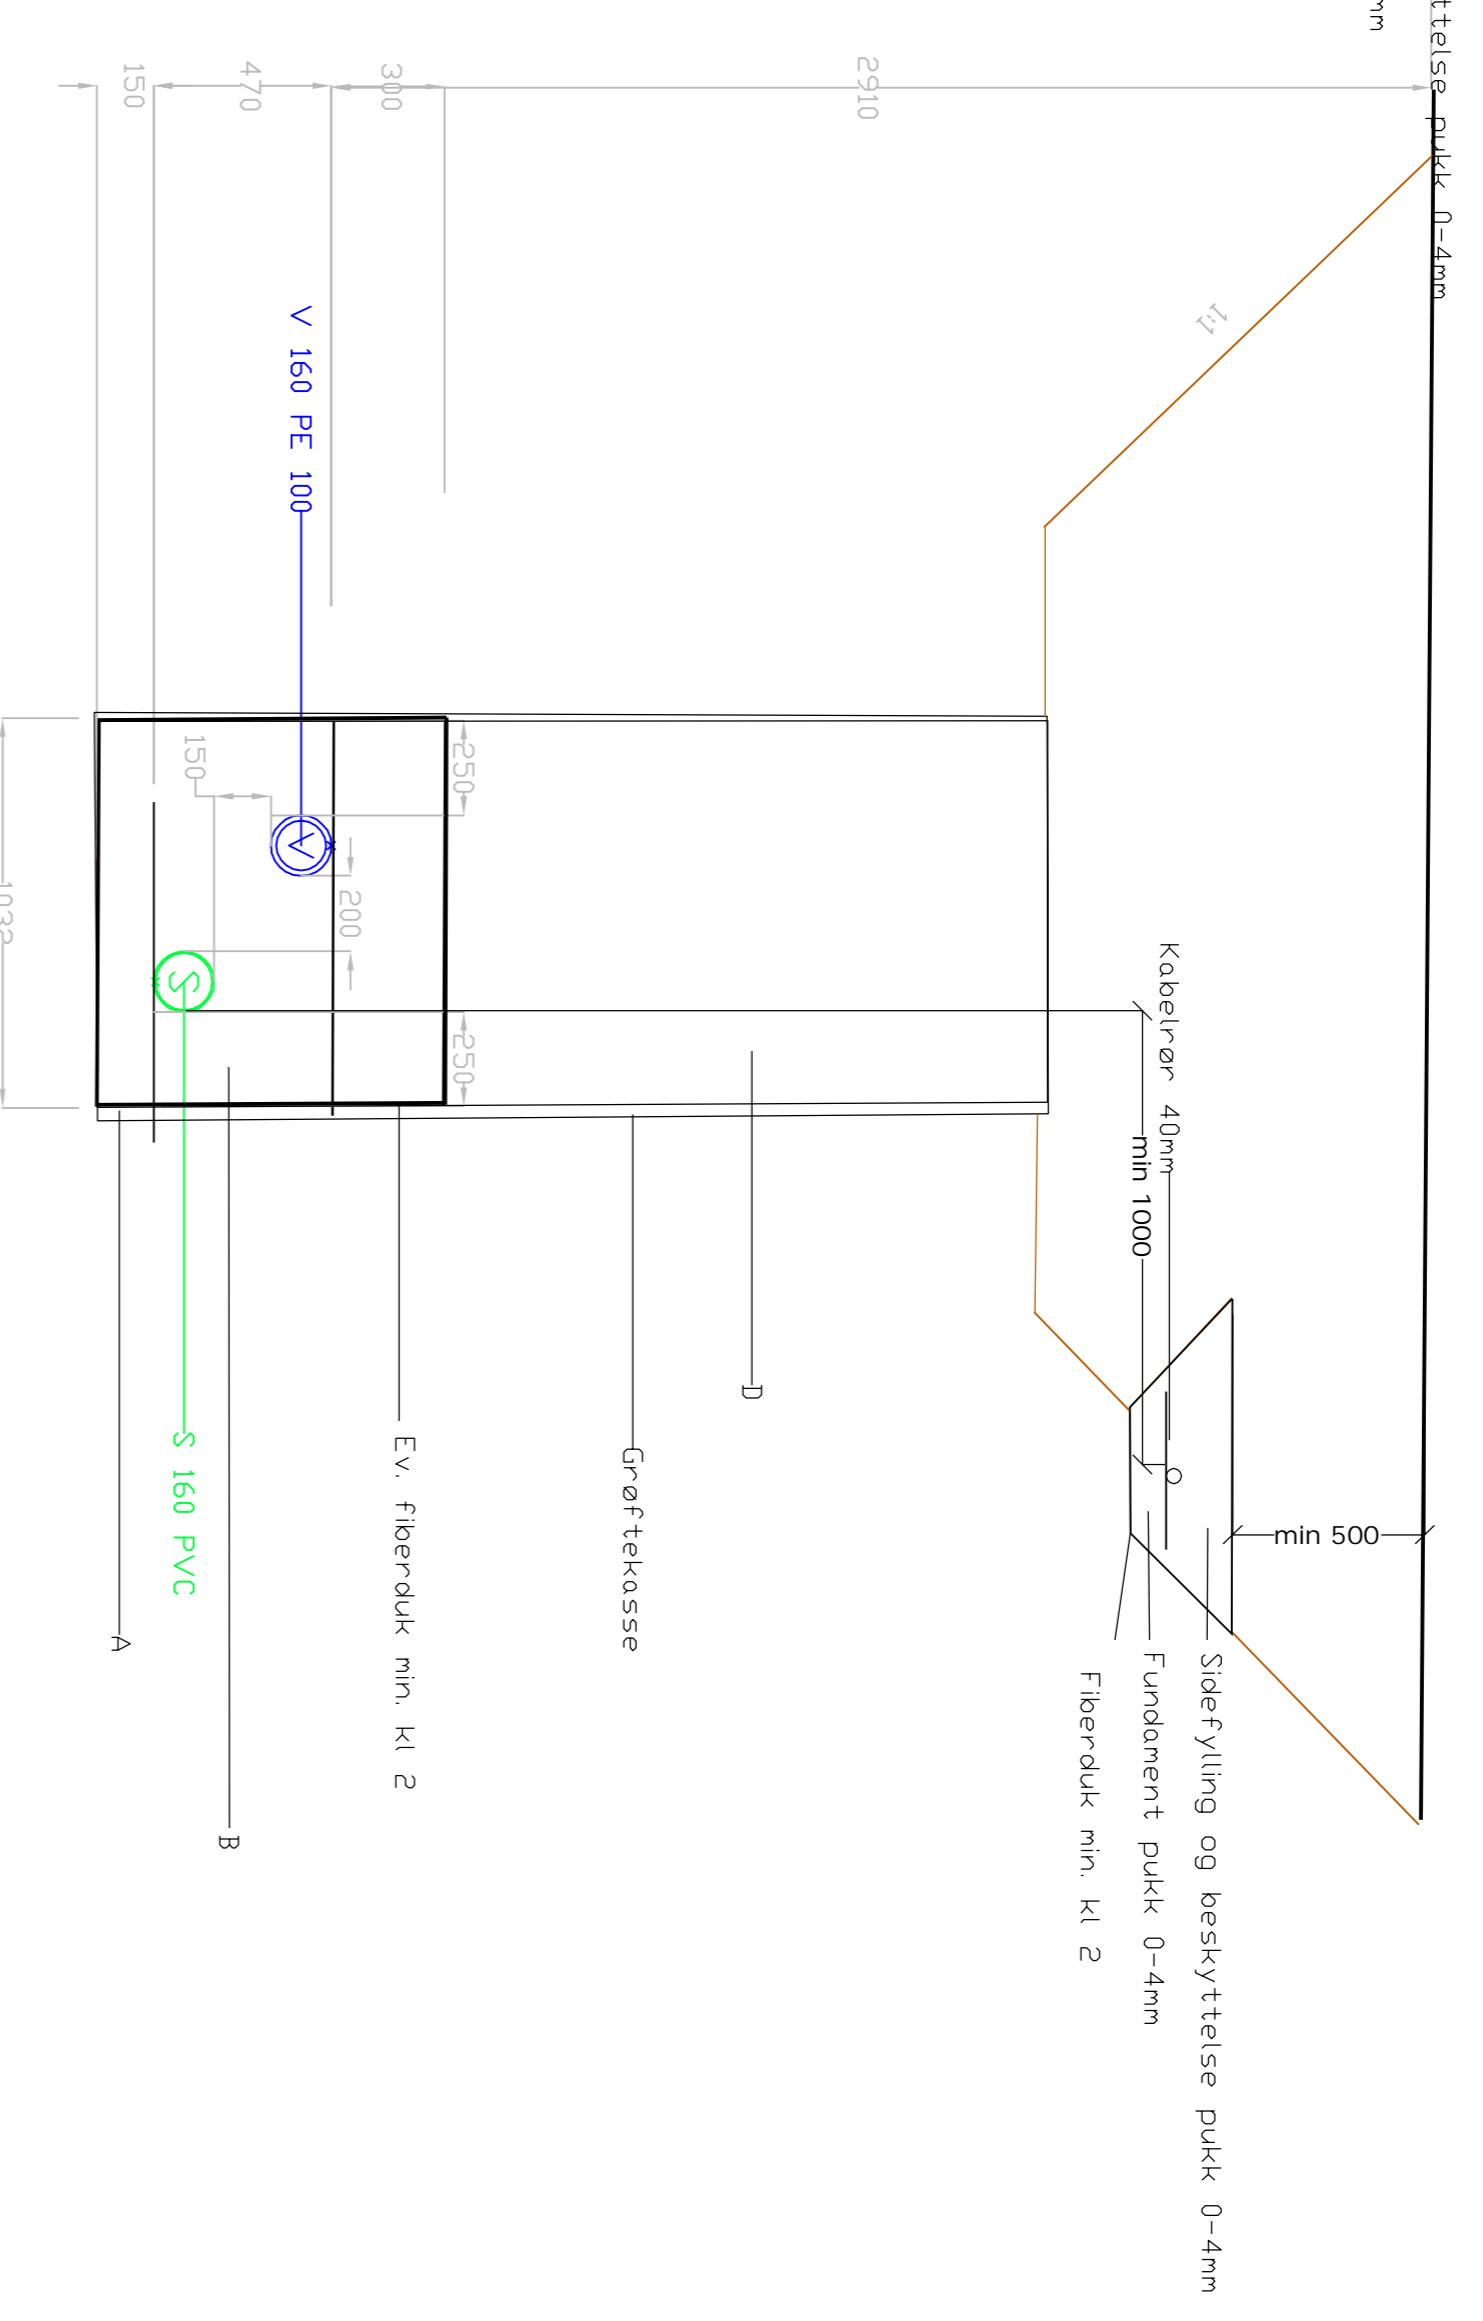

LEDNINGSFUNDAMENT, LAG A

Pukk 8-16 mm, min 150 mm tykt lag komprimeres iht NS 3420

SIDEFYLLING / BESKYTTELSESLAG, LAG B OG C

Pukk 8-16 mm Massene fylles forsiktig ned i grøften og komprimeres iht NS3420 og rørproduzentenes krav. Massene legges lagvis samtidig ned på begge sider av røret. Overfylling min 300 mm

GJENFYLLING, LAG D

Stedlige masser med jevn gradering, maks stenstørrelse 300 mm. Pakking og fylling må skje forsiktig og lagvis. Massene komprimeres iht NS3420. Fyller opp til underkant veioverbygging eller underkant ledningsfundament. Masseutskifting må påregnes. Mengder avregnes

GEOTEKSTIL

Bruksklasse 2 iht NorGeoSpec. Bruk av geotekstil avgjøres ut fra stedlige forhold. Skjøt overlappes L = 1 m

Behov avtales med byggherrens representant (Brukes ved leire- og siltholdige masser)

ISOLASJON

Rør med mindre overdekking en 18 m i terreng eller 2,1 i vei, plate isoleres. Det skal benyttes isolasjon XPS 400 min T=50mm, og min 12 m bredde

LEDNINGSFUNDAMENT, LAG A

Pukk 8-16 mm, min 150 mm tykt lag komprimeres iht NS 3420

SIDEFYLLING / BESKYTTELSESLAG, LAG B OG C

Pukk 8-16 mm Massene fylles forsiktig ned i grøften og komprimeres iht NS3420 og rørproduzentenes krav. Massene legges lagvis samtidig ned på begge sider av røret. Overfylling min 300 mm

GJENFYLLING, LAG D

Stedlige masser med jevn gradering, maks stenstørrelse 300 mm. Pakking og fylling må skje forsiktig og lagvis. Massene komprimeres iht NS3420. Fyller opp til underkant veioverbygging eller underkant ledningsfundament. Masseutskifting må påregnes. Mengder avregnes

GEOTEKSTIL

Bruksklasse 2 iht NorGeoSpec. Bruk av geotekstil avgjøres ut fra stedlige forhold. Skjøt overlappes L = 1 m

Behov avtales med byggherrens representant (Brukes ved leire- og siltholdige masser)

ISOLASJON

Rør med mindre overdekking en 18 m i terreng eller 2,1 i vei, plate isoleres. Det skal benyttes isolasjon XPS 400 min T=50mm, og min 12 m bredde

Rev.	Tittel	Rev dato	Kont.
01-A	Anbudsteiging	30.06.14	AN
-	-	-	-
-	-	-	-
-	-	-	-
-	-	-	-

Anbudsteiging



Prosjekt
Nes renseanlegg
Oppdragsnavn
Ringelike kommune

Grøftesnitt

Oppdragsnr	Tegn	Utsk
LS	DAH	1:20 (A1)
53493	AN	30.06.2014
HS	001	01-A