



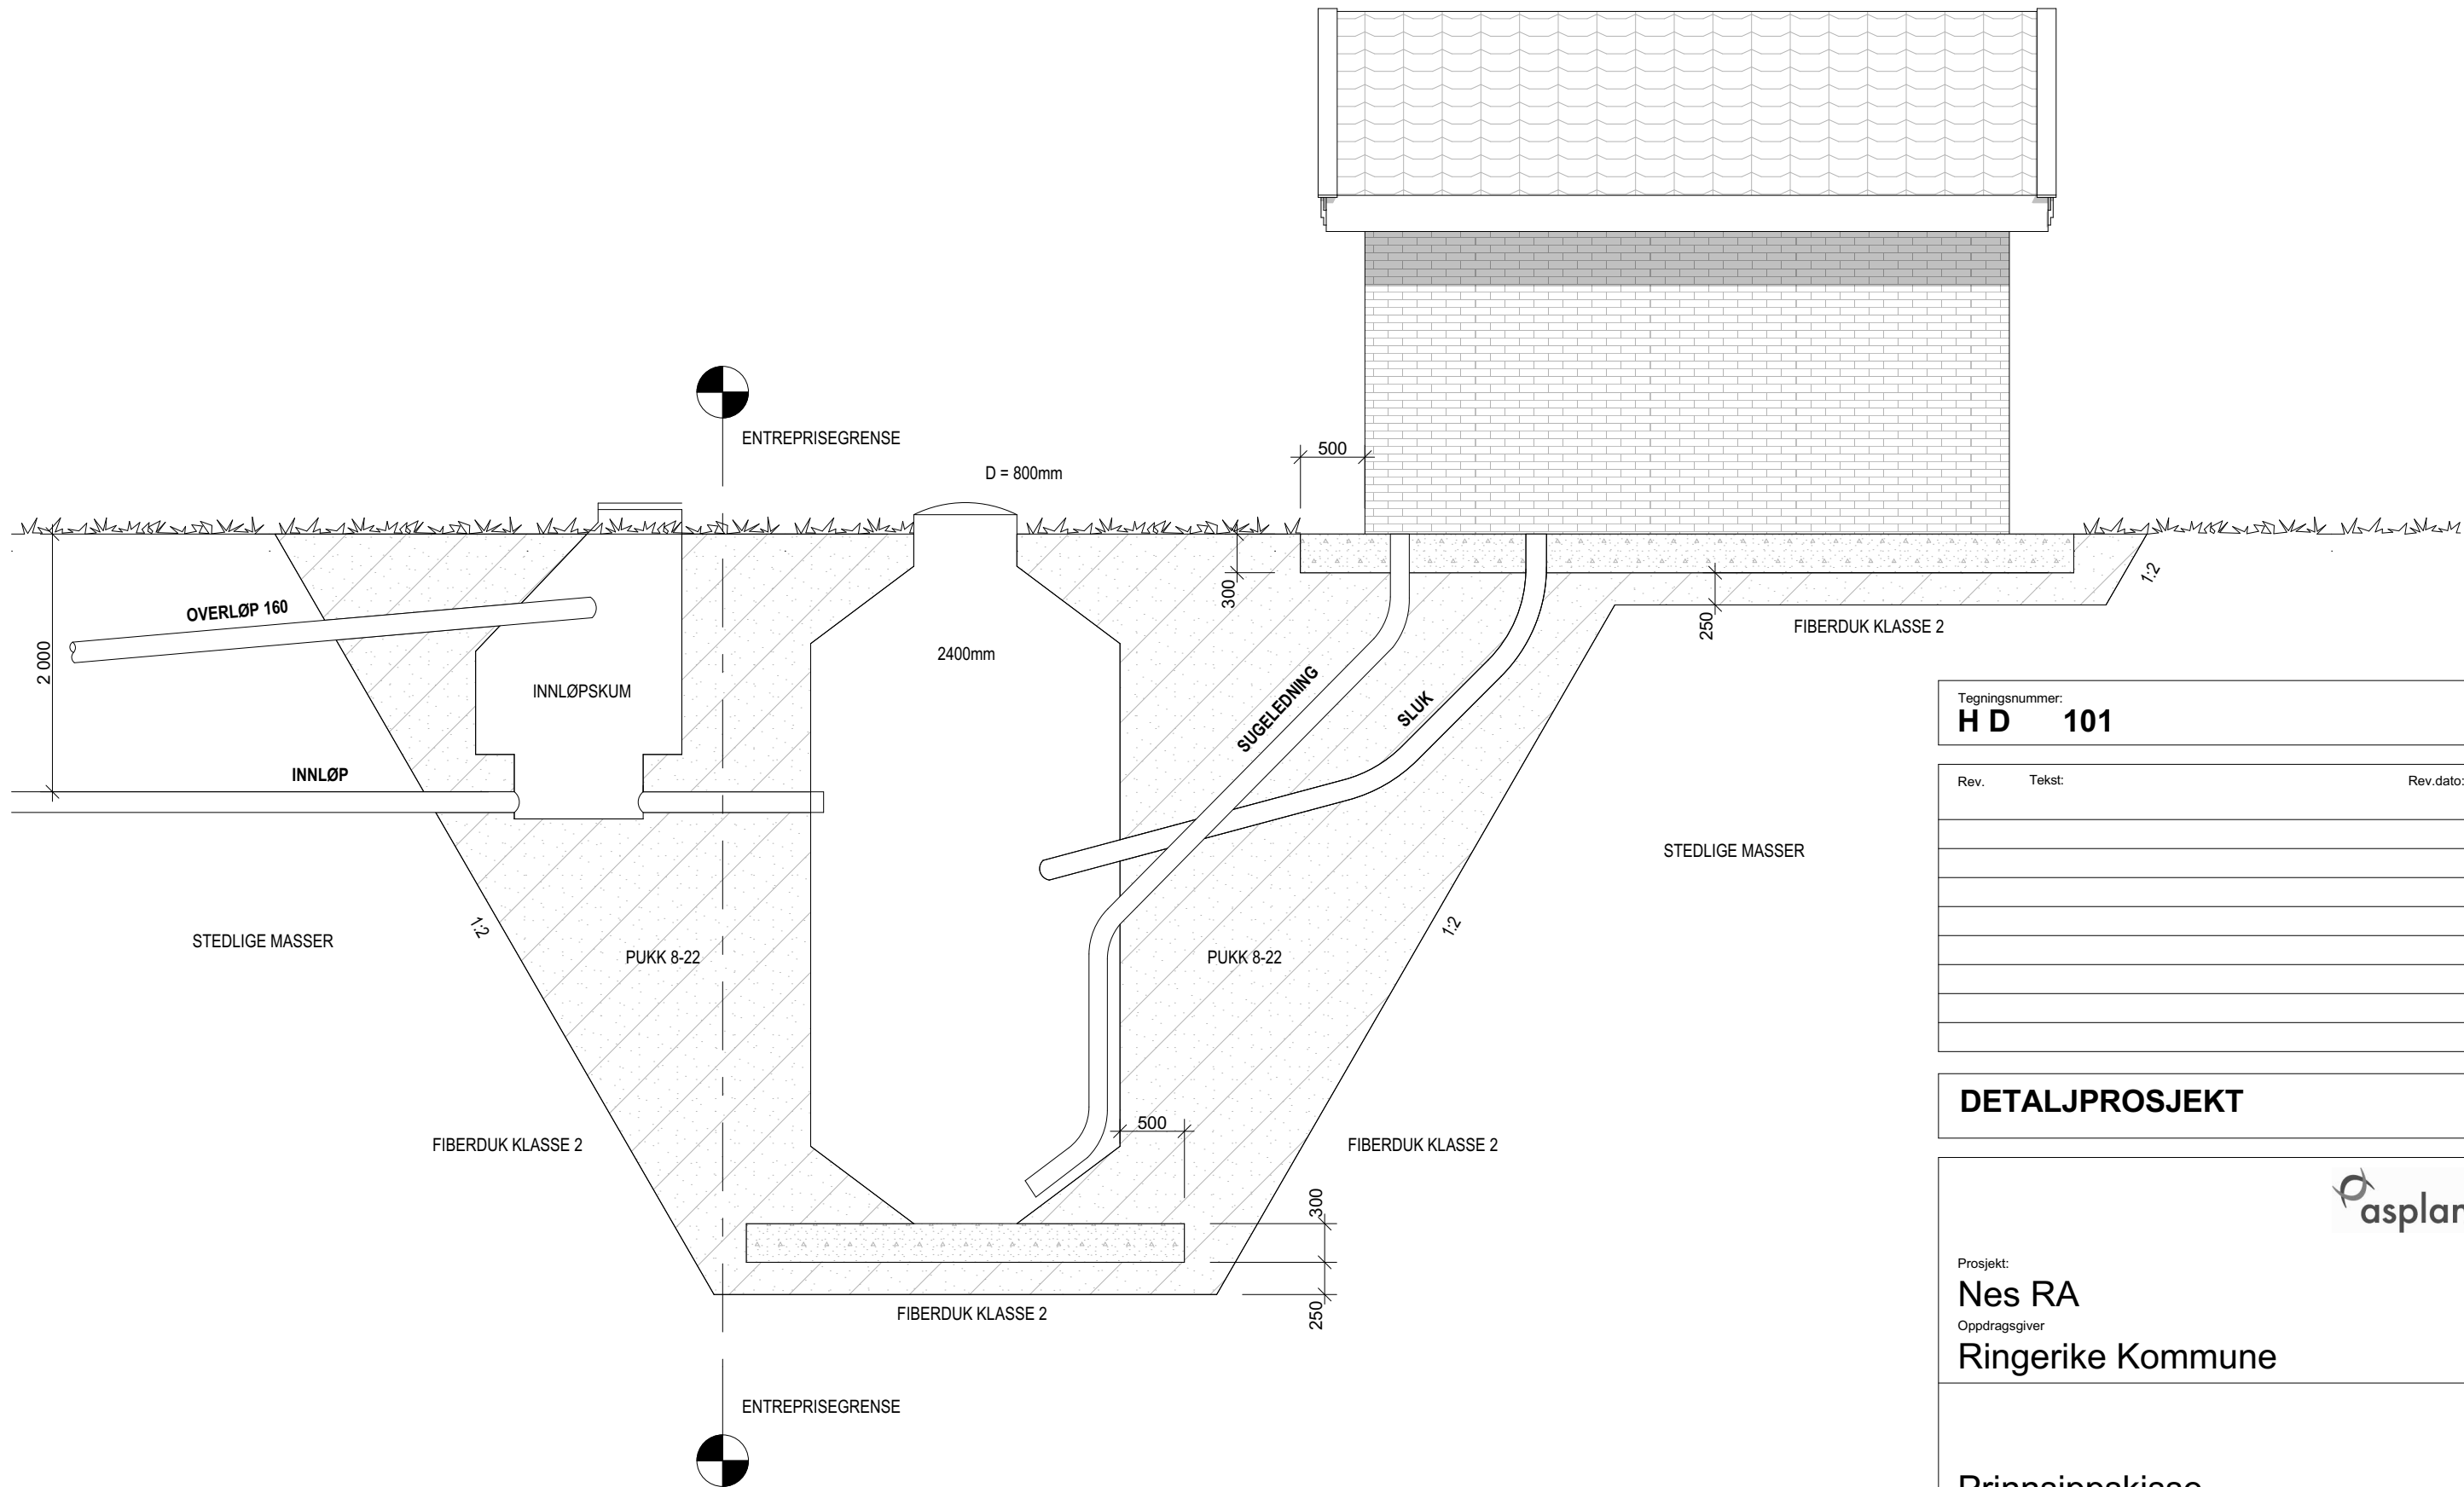

Tegningsnummer: **H D 101** Revisjon:

Rev.	Tekst:	Rev.dato:	Kontr.

DETALJPROSJEKT

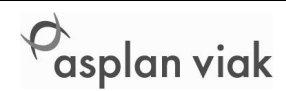

Prosjekt:
Nes RA
Oppdragsgiver:
Ringerike Kommune

Prinnsippskisse

Oppdragsleder: LS	Tegn: LMF	Gnr./Bnr.:	Målestokk: 1:50/A3
Oppdragsnr.: 534495	Kontr.: RK		Dato: 15.10.2014
Tegn. nr.: H D 101			Rev.
Fag	Type	Etg.	Løpenr.