




Fasade Øst 1-100
1 : 100

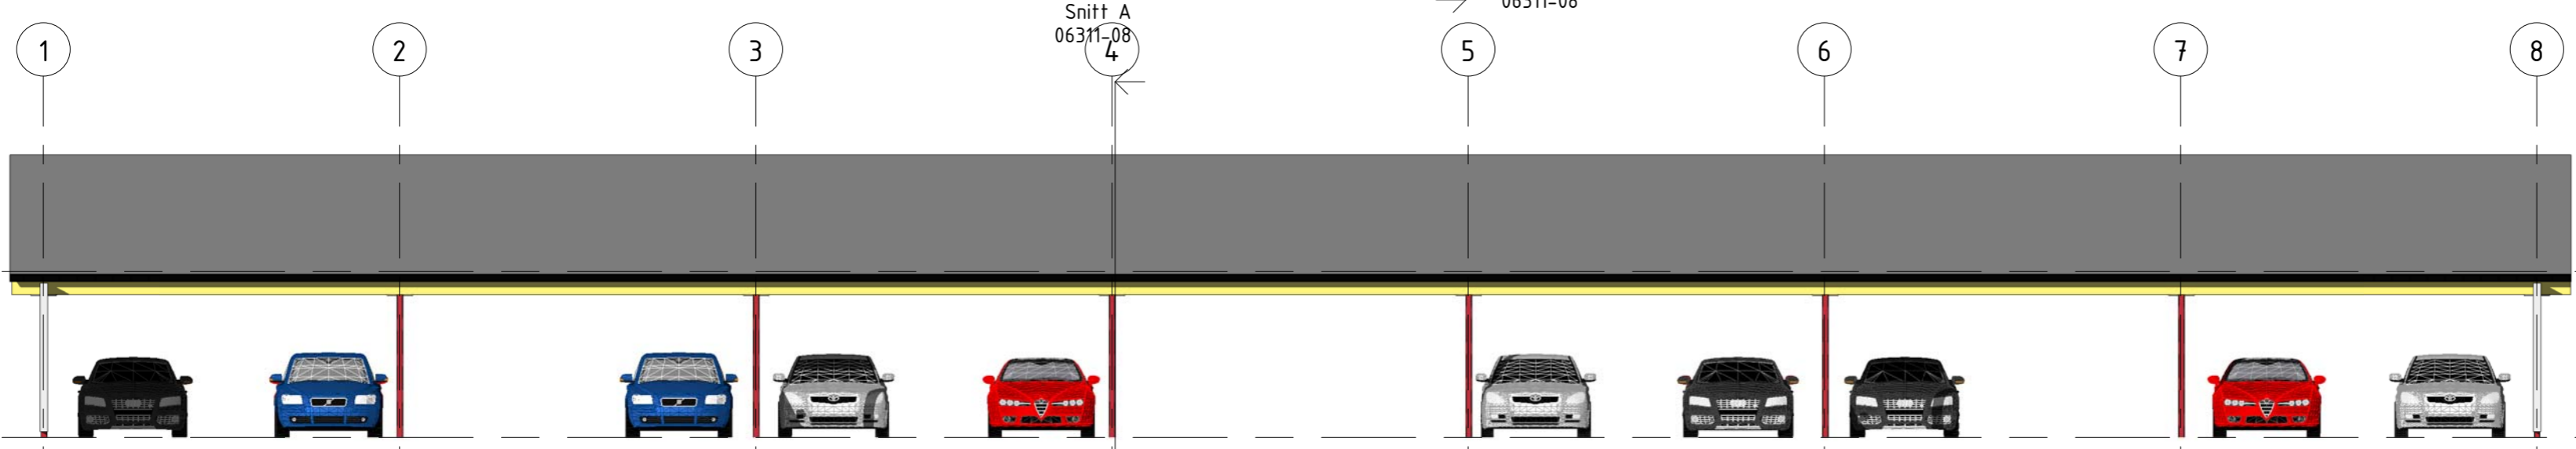

Fasade Vest 1-100
1 : 100

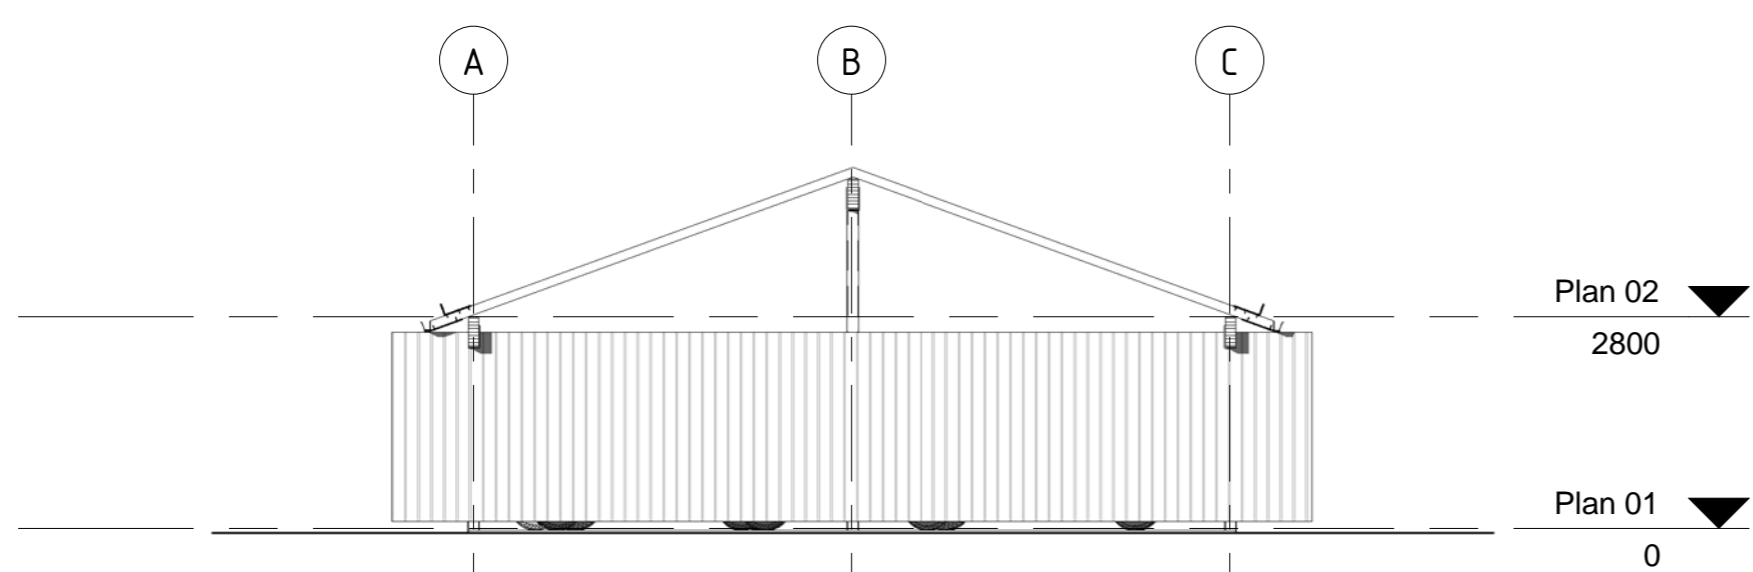

Fasade Sør 1-100
1 : 100

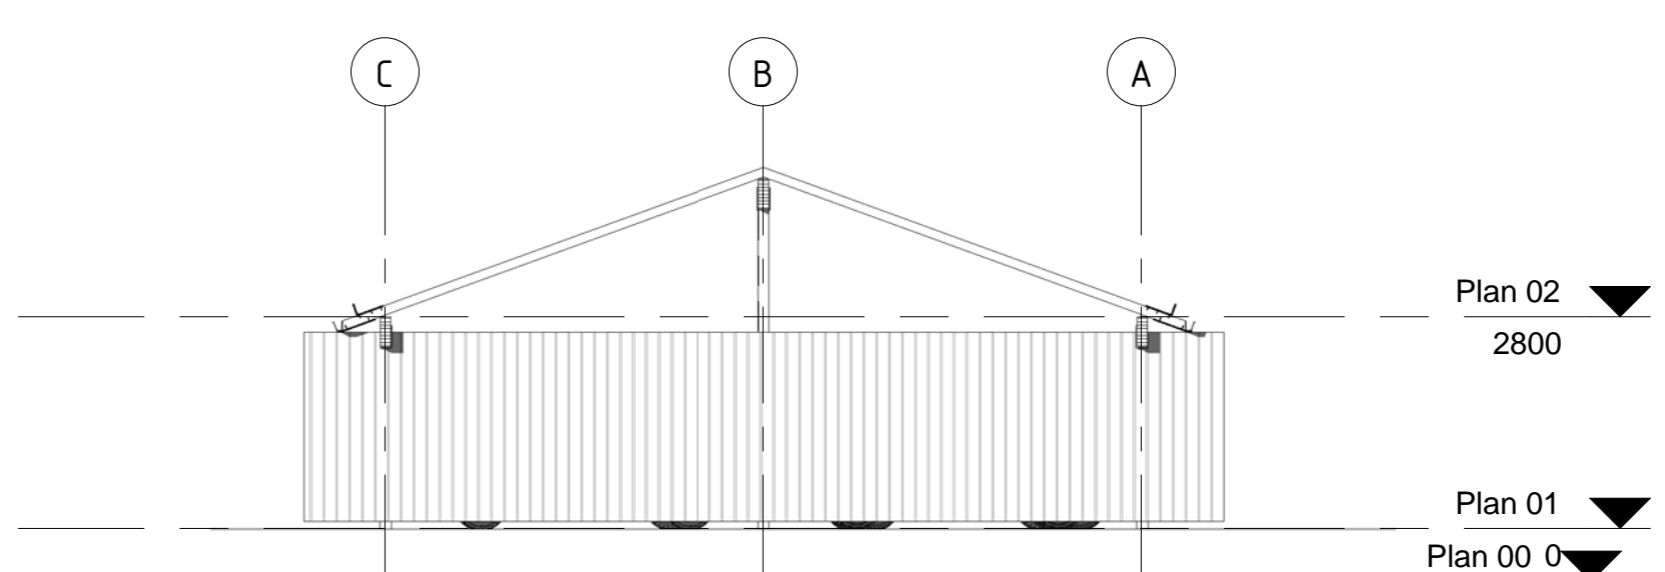

Fasade Nord 1-100
1 : 100

ANBUDSTEGNING 18.02.15

arkitektbua as STØRKSVEGEN 2, NO- 2420 TRYSIL TLF. 62 45 06 85 FAX. 62 45 15 90		SIVILARKITEKT SIVILINGENIØR TAKSTMANN LANDSKAPSARKITEKT INTERIØRARKITEKT	MNAL NIF MNMF MNLA MIAF	
Oppdragsgiver: TRYSL KOMMUNE	Dato: 24/11/14	Tegnet av: bg		
Prosjekt: NYBERGSUND SKOLE, OMBYGGING - CARPORT	Målestokk: 1:100	Kontrollert av: GHS		
Tegningsnavn: FASADER CARPORT	Tegningsnr.: 06311-09	Rev.:		

Tegningen er beskyttet av lov om opphavsrett og kan ikke overdras eller publiseres uten tillatelse