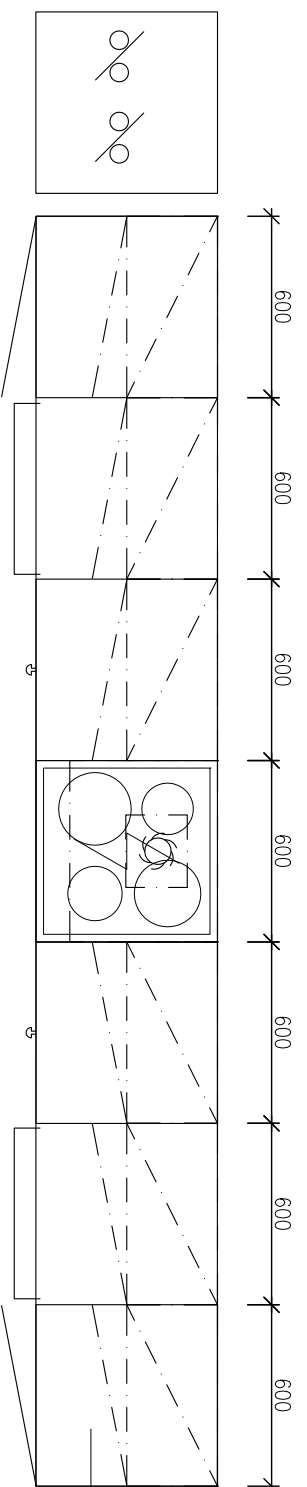

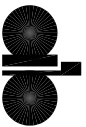


SPISE/MØTEROM  
019  
Sørvegg



Kaffe /  
Tevann

- KJØKKENINNREDNING
- Hvit melamin
  - Koksgrå høytrykkslaminat benkeplate
  - Rustfrie bøylehåndtak

Rev.	Dato		Sign.
			
	STØRKSVEGEN 2, 2420 TRYSIL TLF: 62 45 06 85 FAX: 62 45 15 90		SIVILARKITEKT MNAL SIVILINGENIØR MNIF TAKSTMANN MNTF LANDSKAPARKITEKT MNLA
	Prosjekt	Dato	
	<b>NYBERGSUND SKOLE, OMBYGGING</b> <b>TRYSIL KOMMUNE</b>	16.01.15	
	Tegning	Mål	Sign. / Kontroll
	<b>Innredning rom 019, sørvegg</b>	<b>1:25</b>	bg / GHS
	AS BUILT – TEGNING ARBEIDSTEGNING TILBUDSTEGNING ANBUDSTEGNING 18.02.15 FORELØPIG TEGNING	Sok – tegn.n.r. <b>06311-12</b>	
			Rev

Tegningen er beskyttet av lov om opphavsrett og kan ikke overdras eller publiseres uten tillatelse