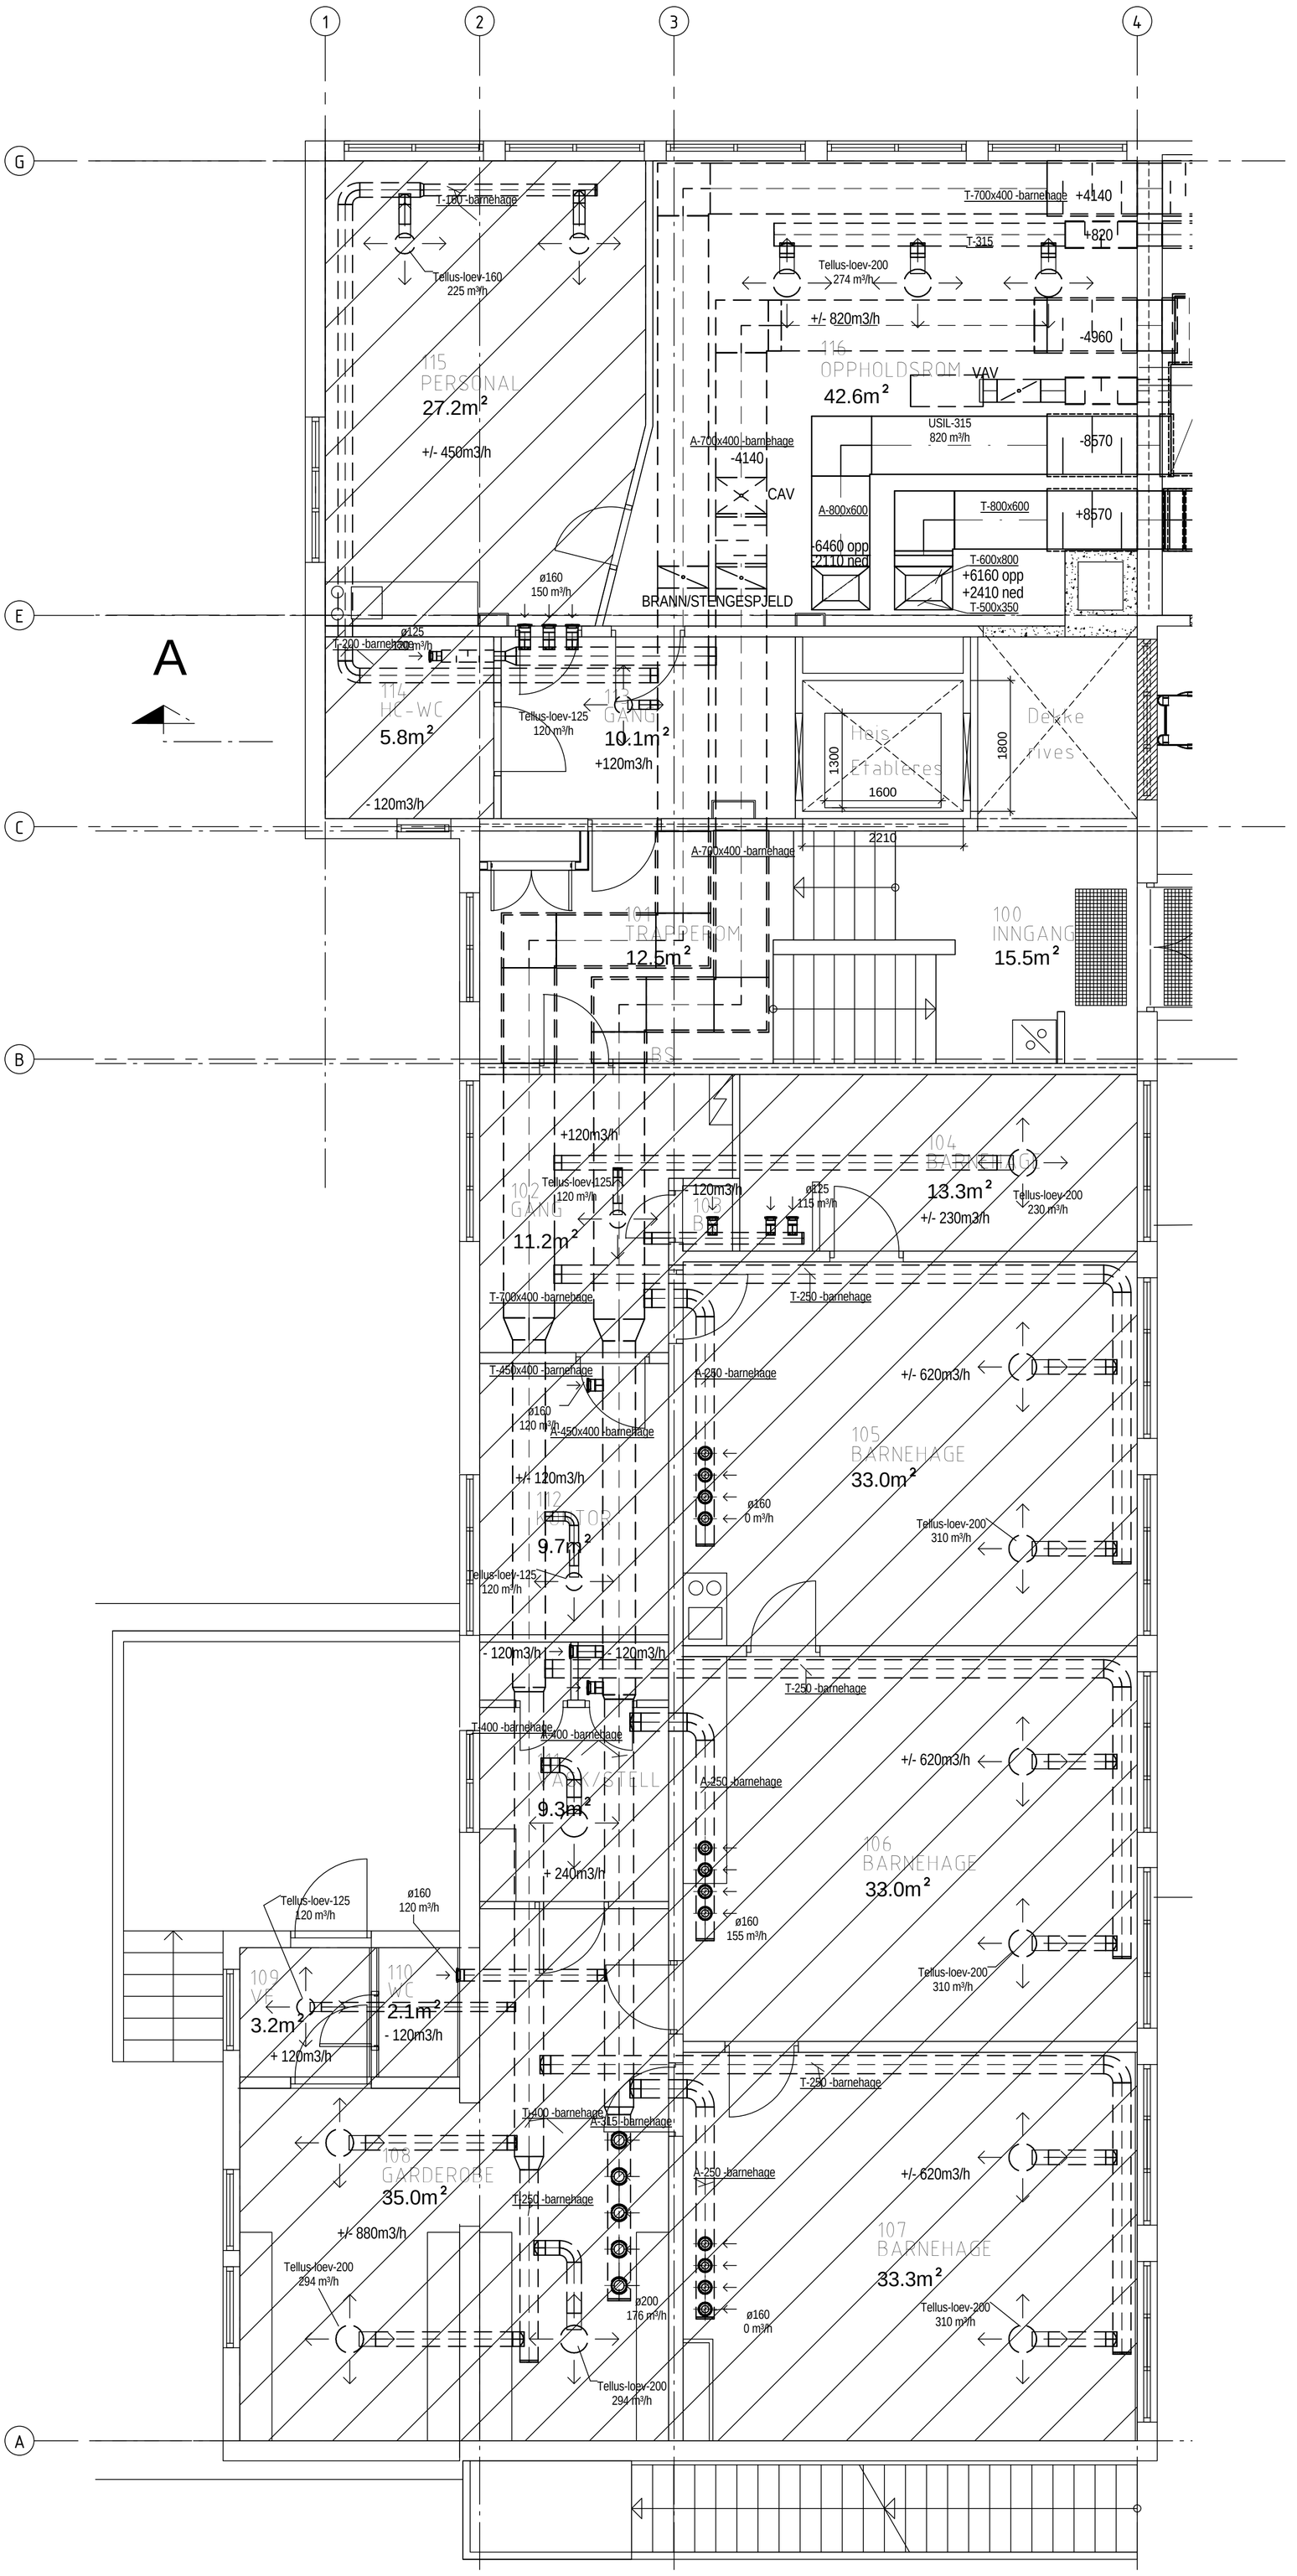

Norconsult

Prosjekt
Nybergsund skole

VVS-anlegg plan 1

Prosjekt nr.
5144303

Dato:
13.02.2015
Tegningsstatus
Anbudstegning
Tegnings nr.
V0101

Tegnet
Ir
Kontr.
pih
Målestokk
1:50
Index

Skala
1:50
Tegnings nr.
V0101
Index