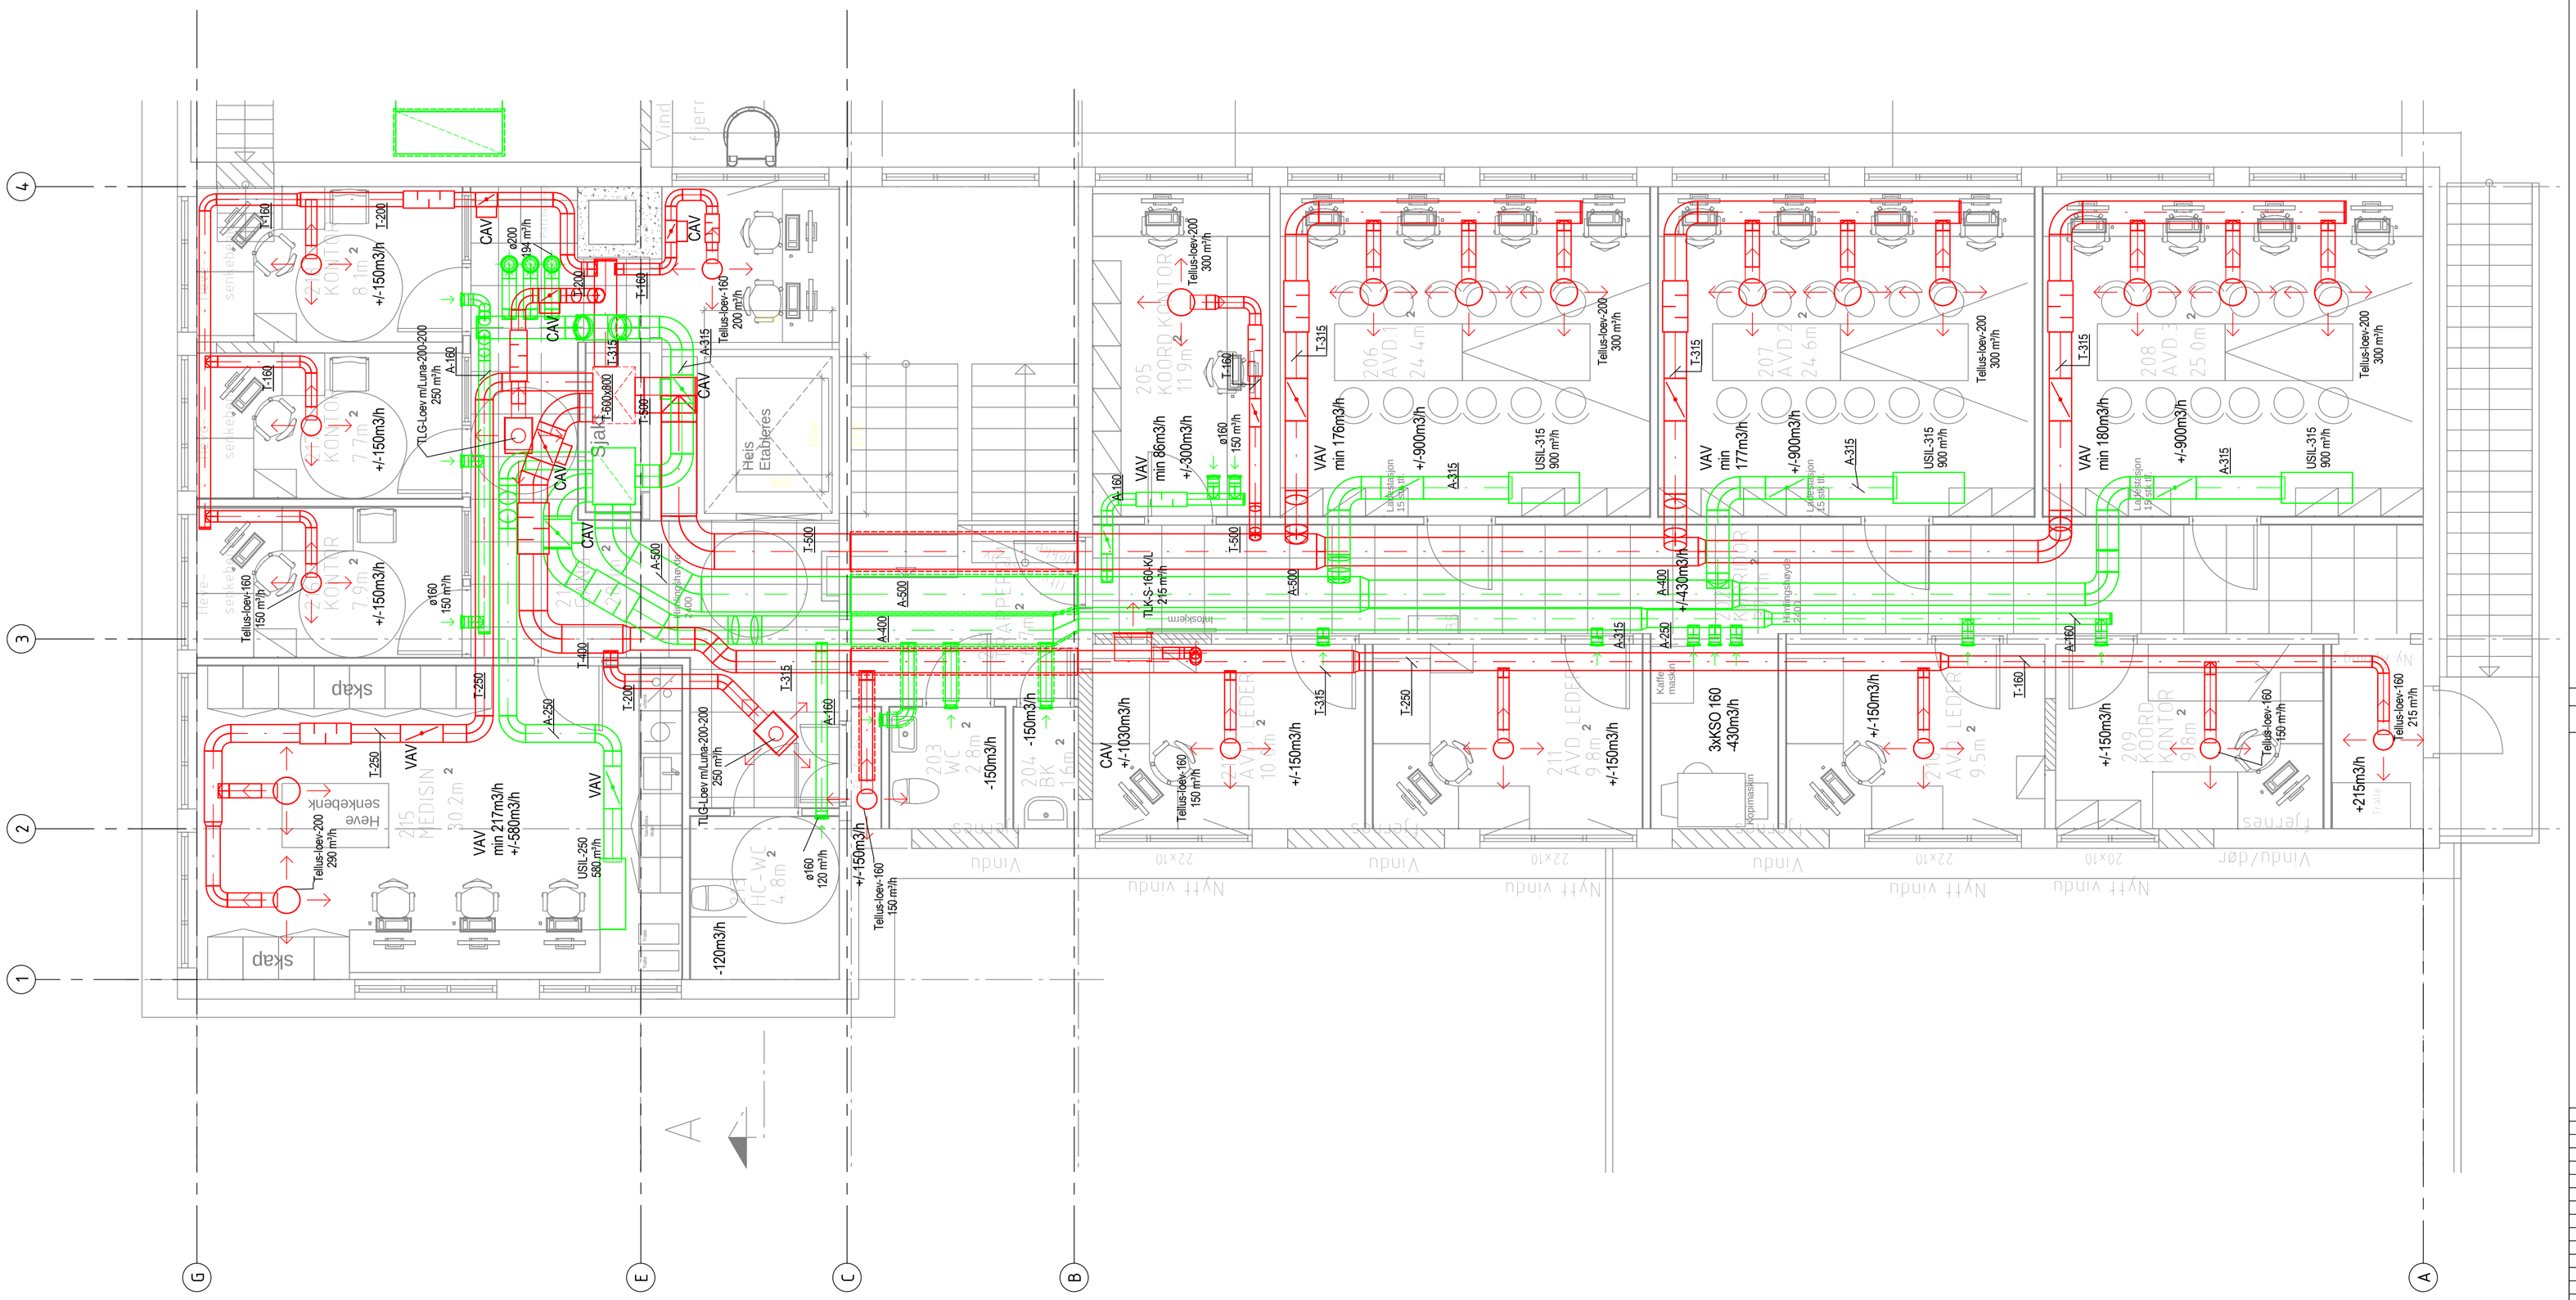

Skala	Tegnings nr.	Index
1:50	V0201	

Rev	Tekst	Tegn	Kontr

Norconsult

Prosjekt
Nybergsund skole

VVS-anlegg plan 2

Prosjekt nr.
5144303

Dato:	Tegnet	Kontr.
13.02.2015	lr	pih
Tegningsstatus	Målestokk	
Anbudstegning	1:50	
Tegnings nr.		Index
V0201		