



SNITT A-A

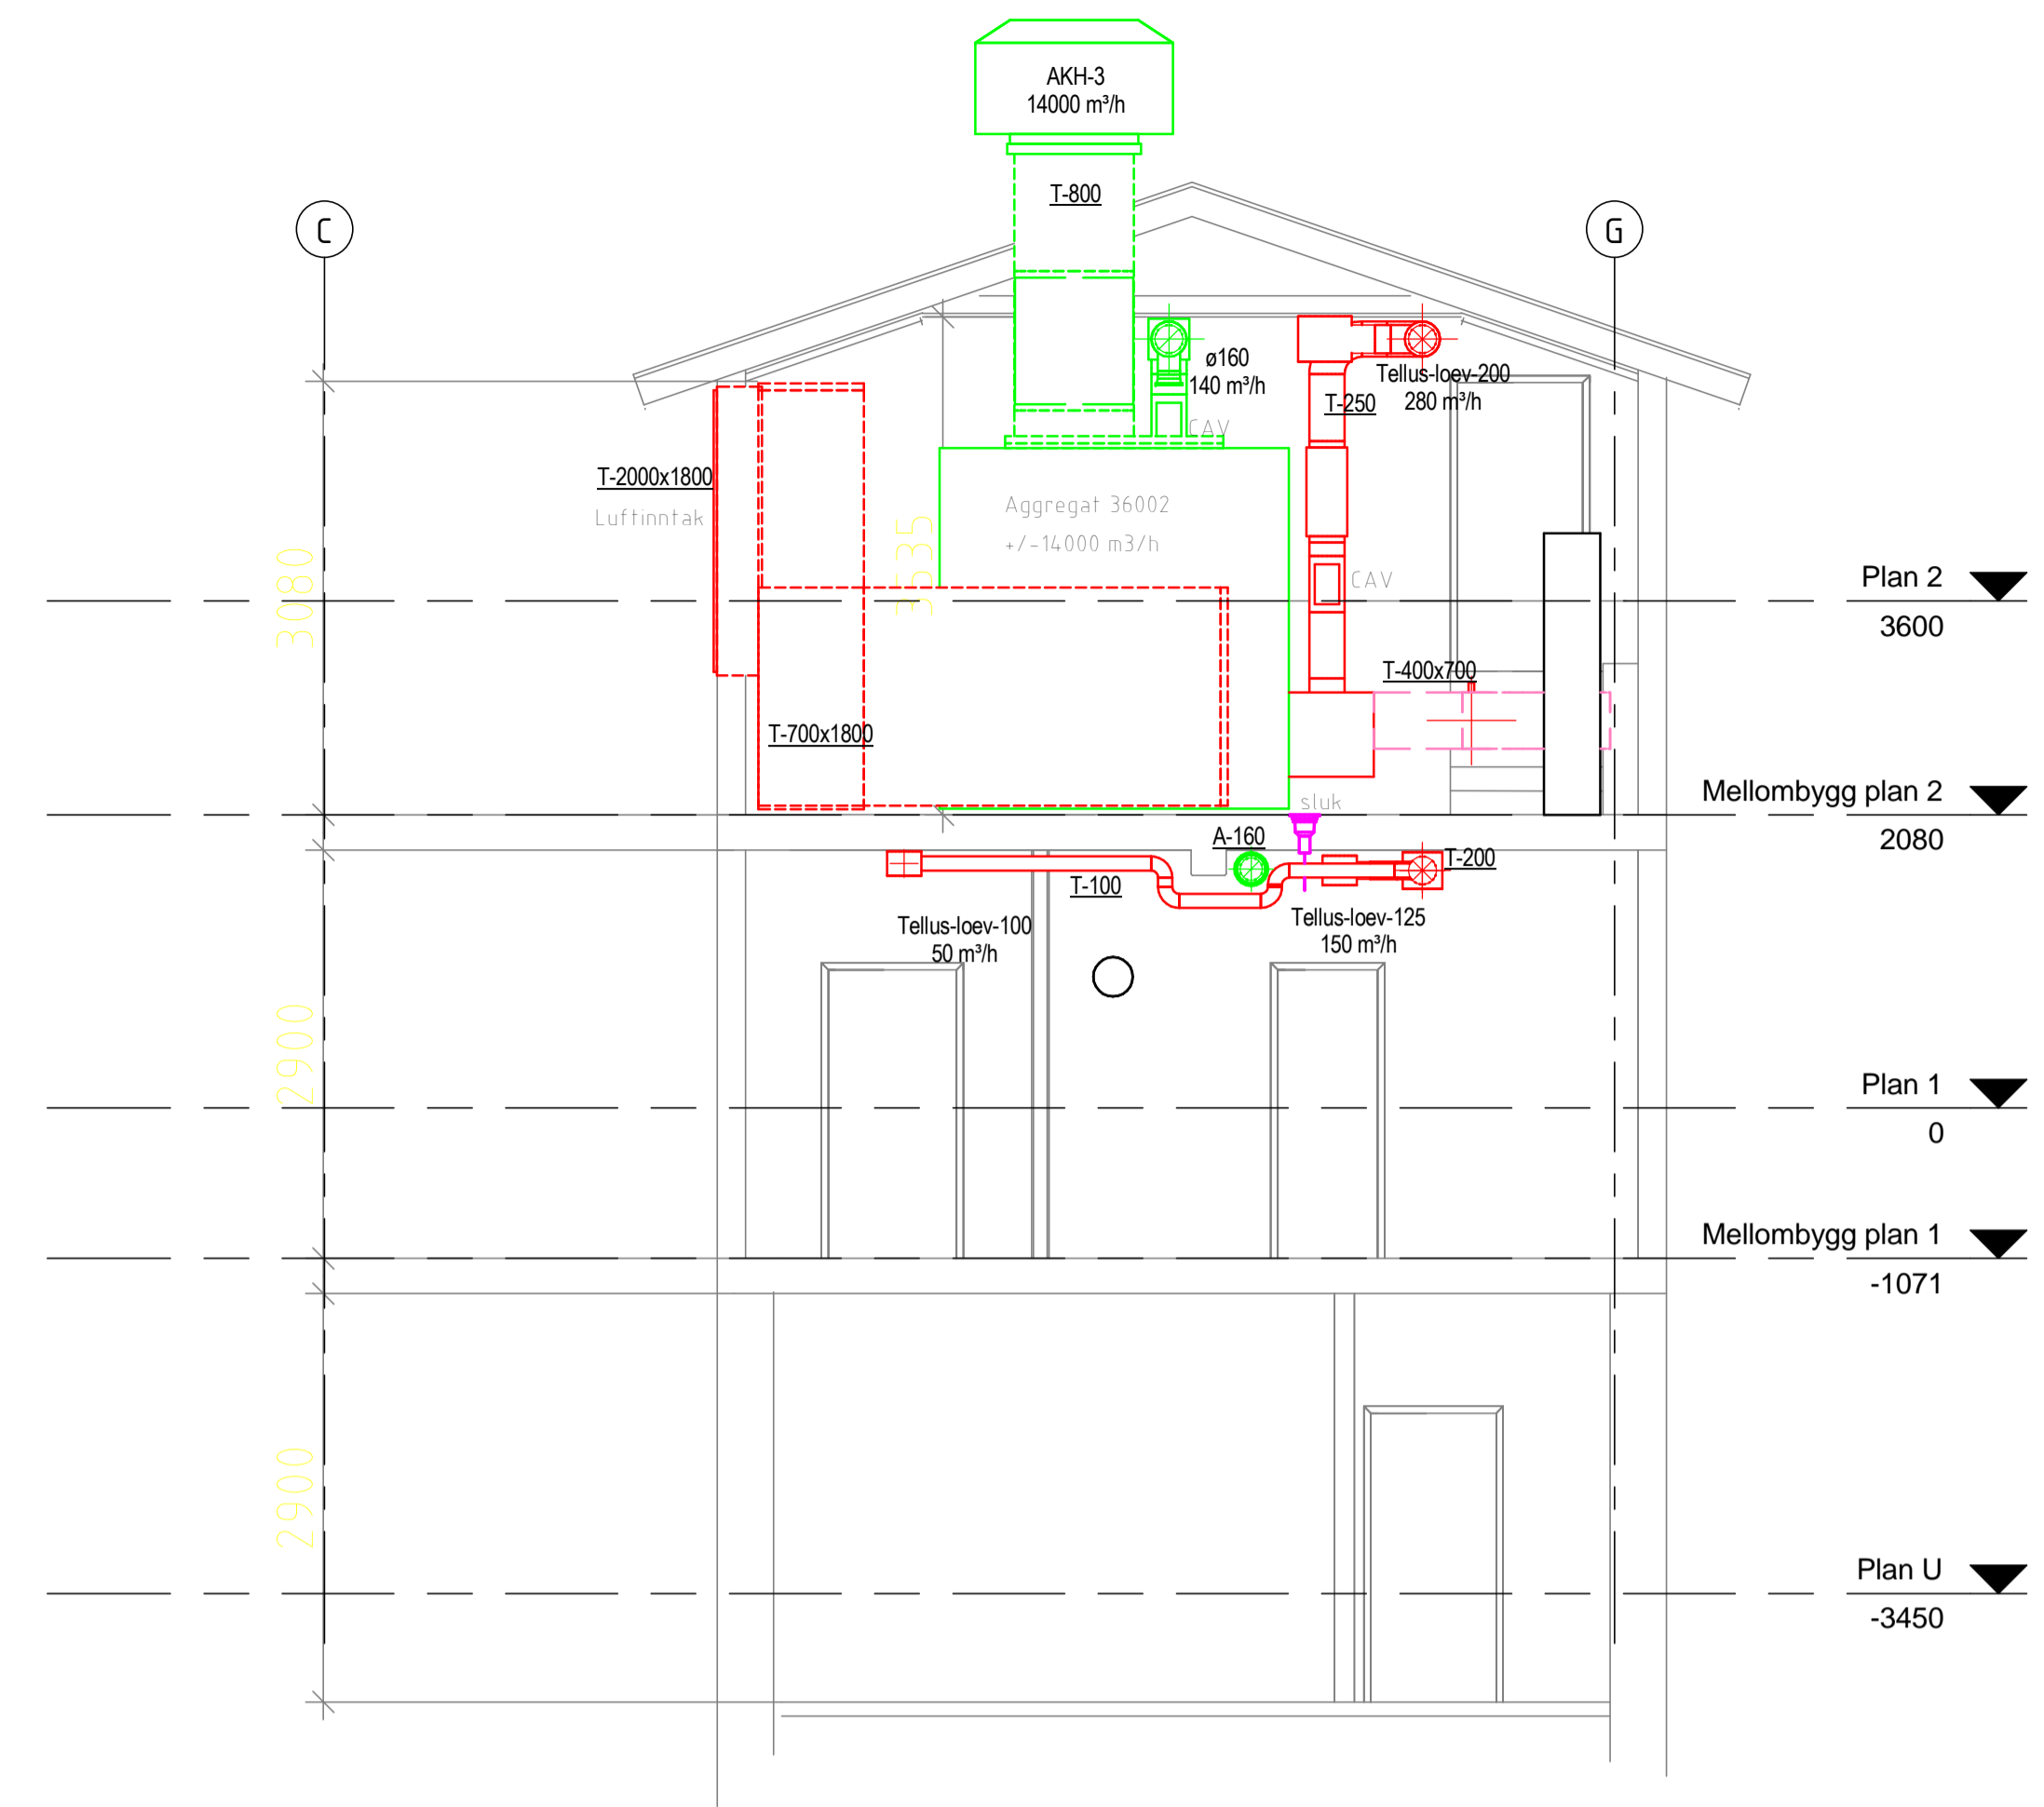

SNITT C-C

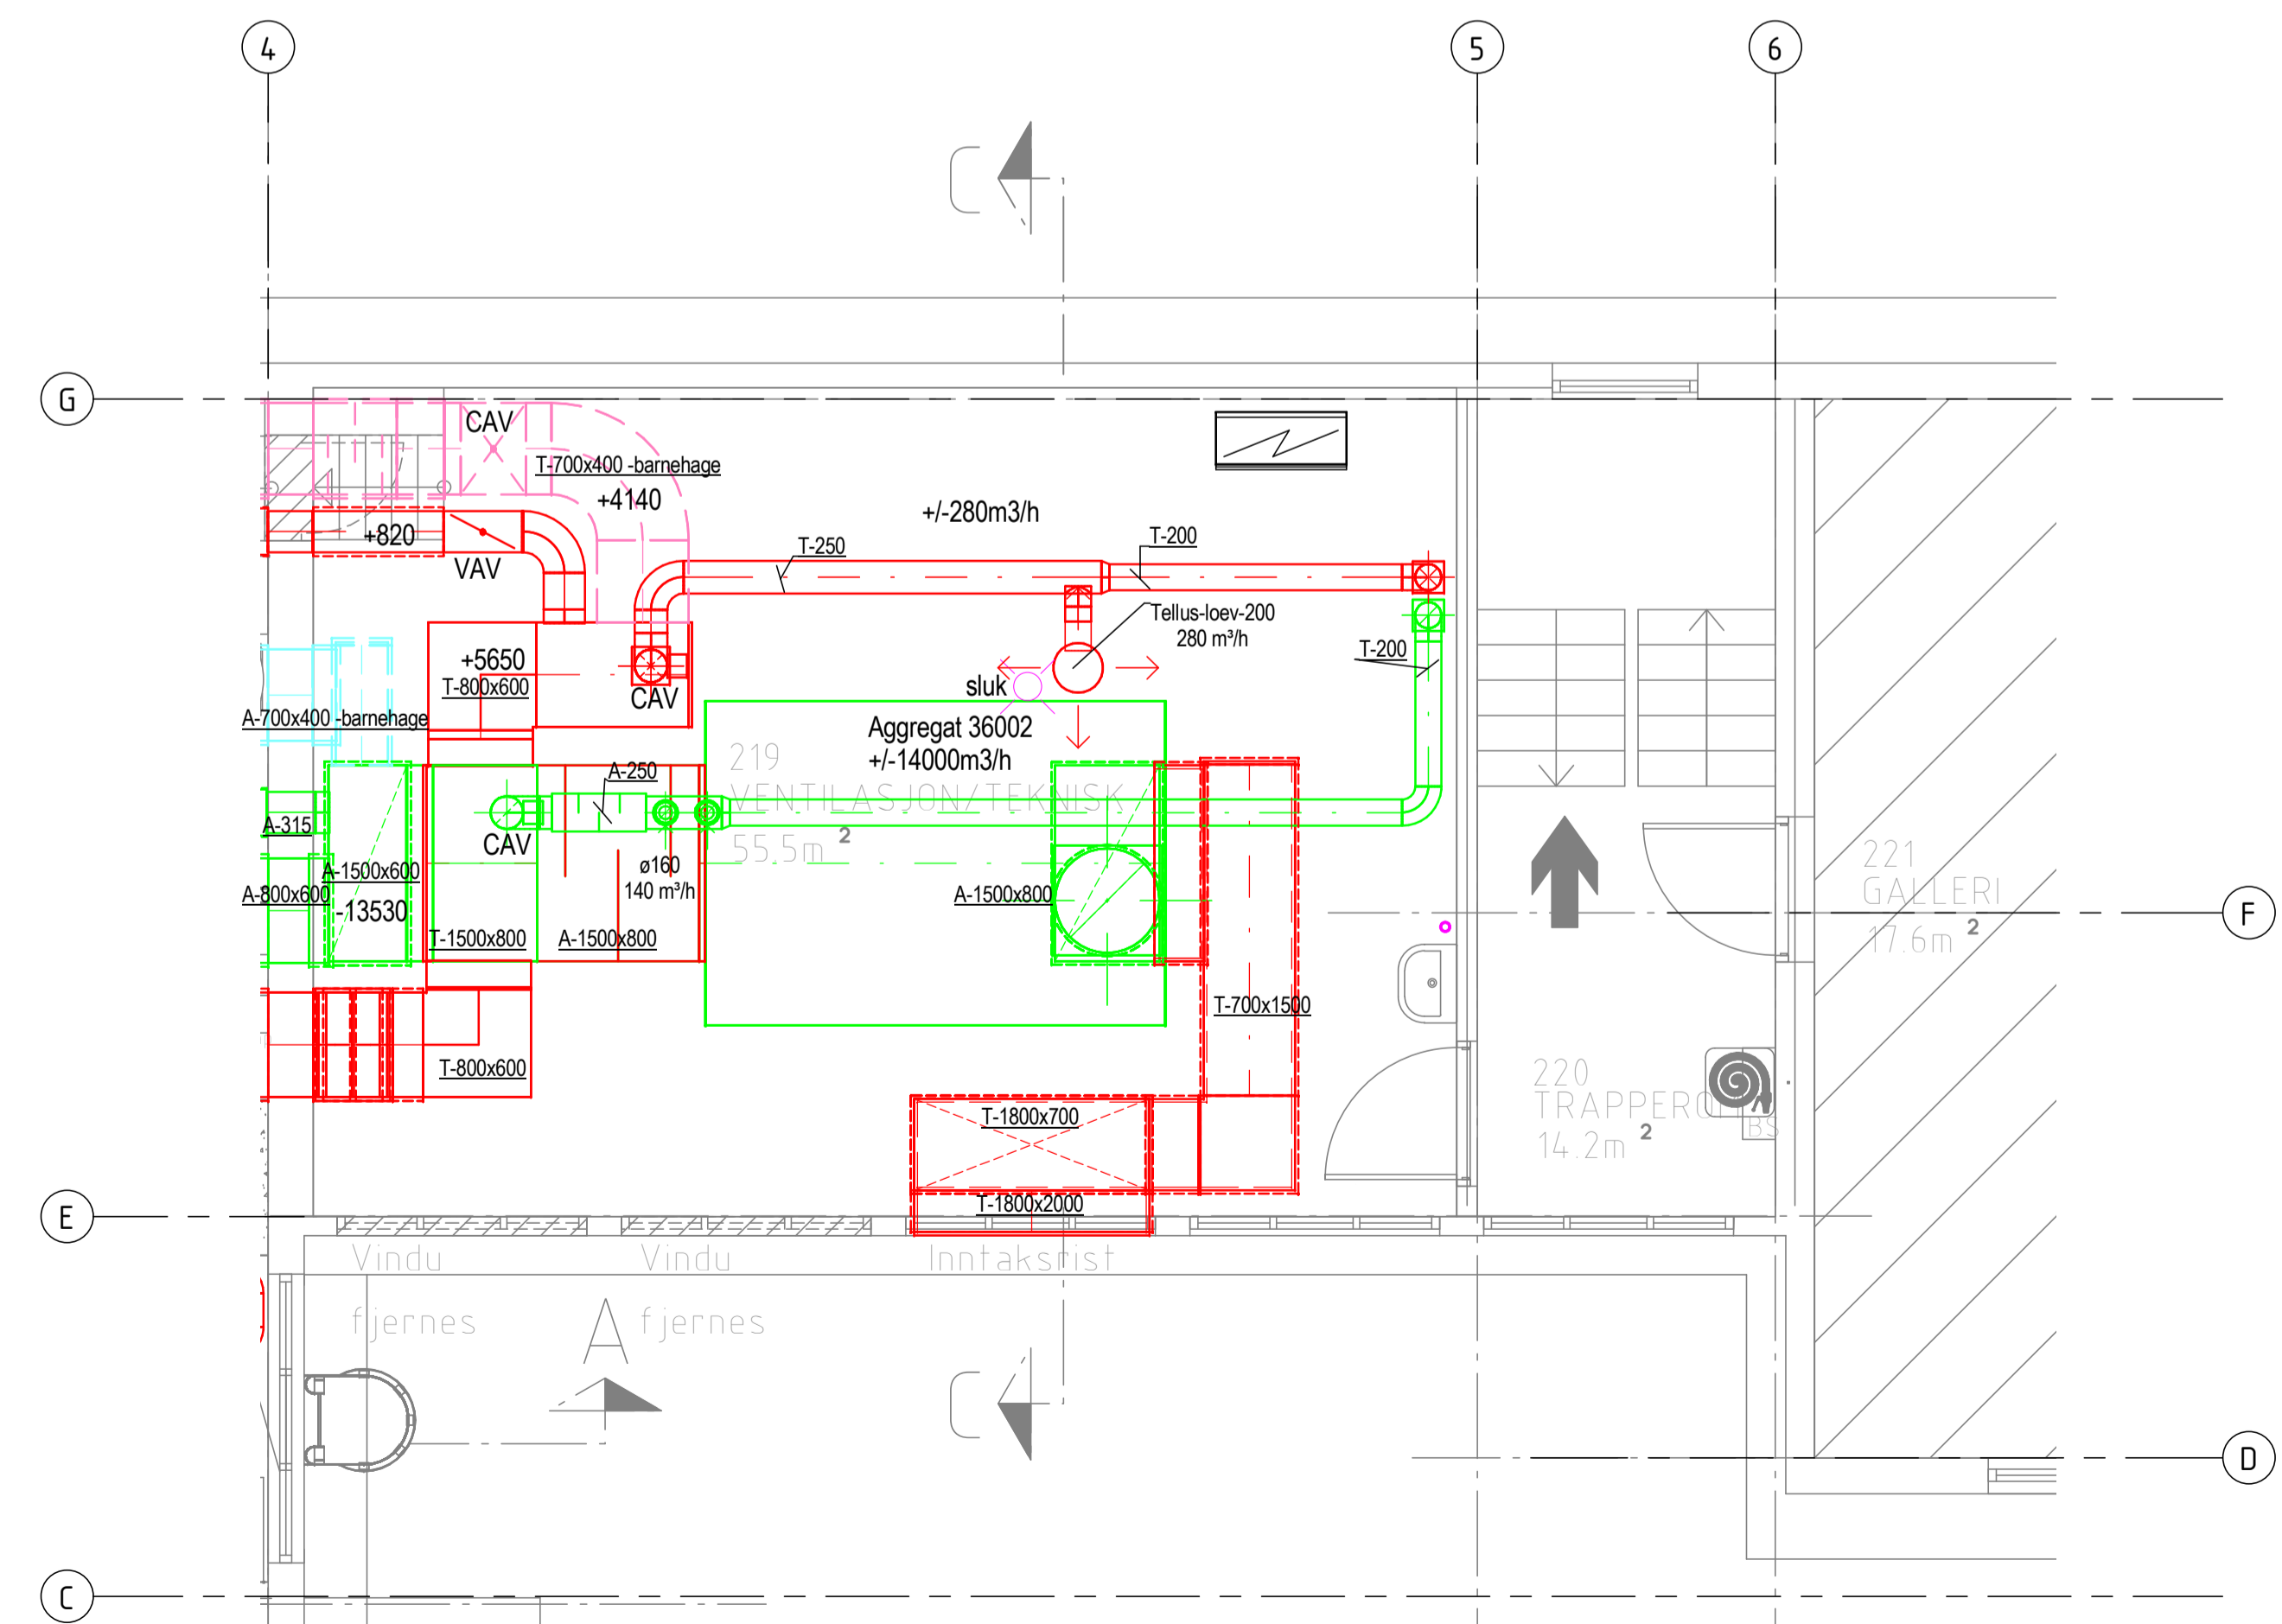

Skala	Tegnings nr.	Index
1:50	V0202	



Prosjekt  
Nybergssund skole

VVS-anlegg plan 2 mellombygg,  
snitt A og C

Prosjekt nr.  
5144303

Dato: 13.02.2015	Tegnet lr	Kontr. ph
Tegningsstatus Anbudstegning	Målestokk 1:50	

Tegnings nr. **V0202** Index