


1 Møvbleringsplan 03 _ utsnitt
1 : 50

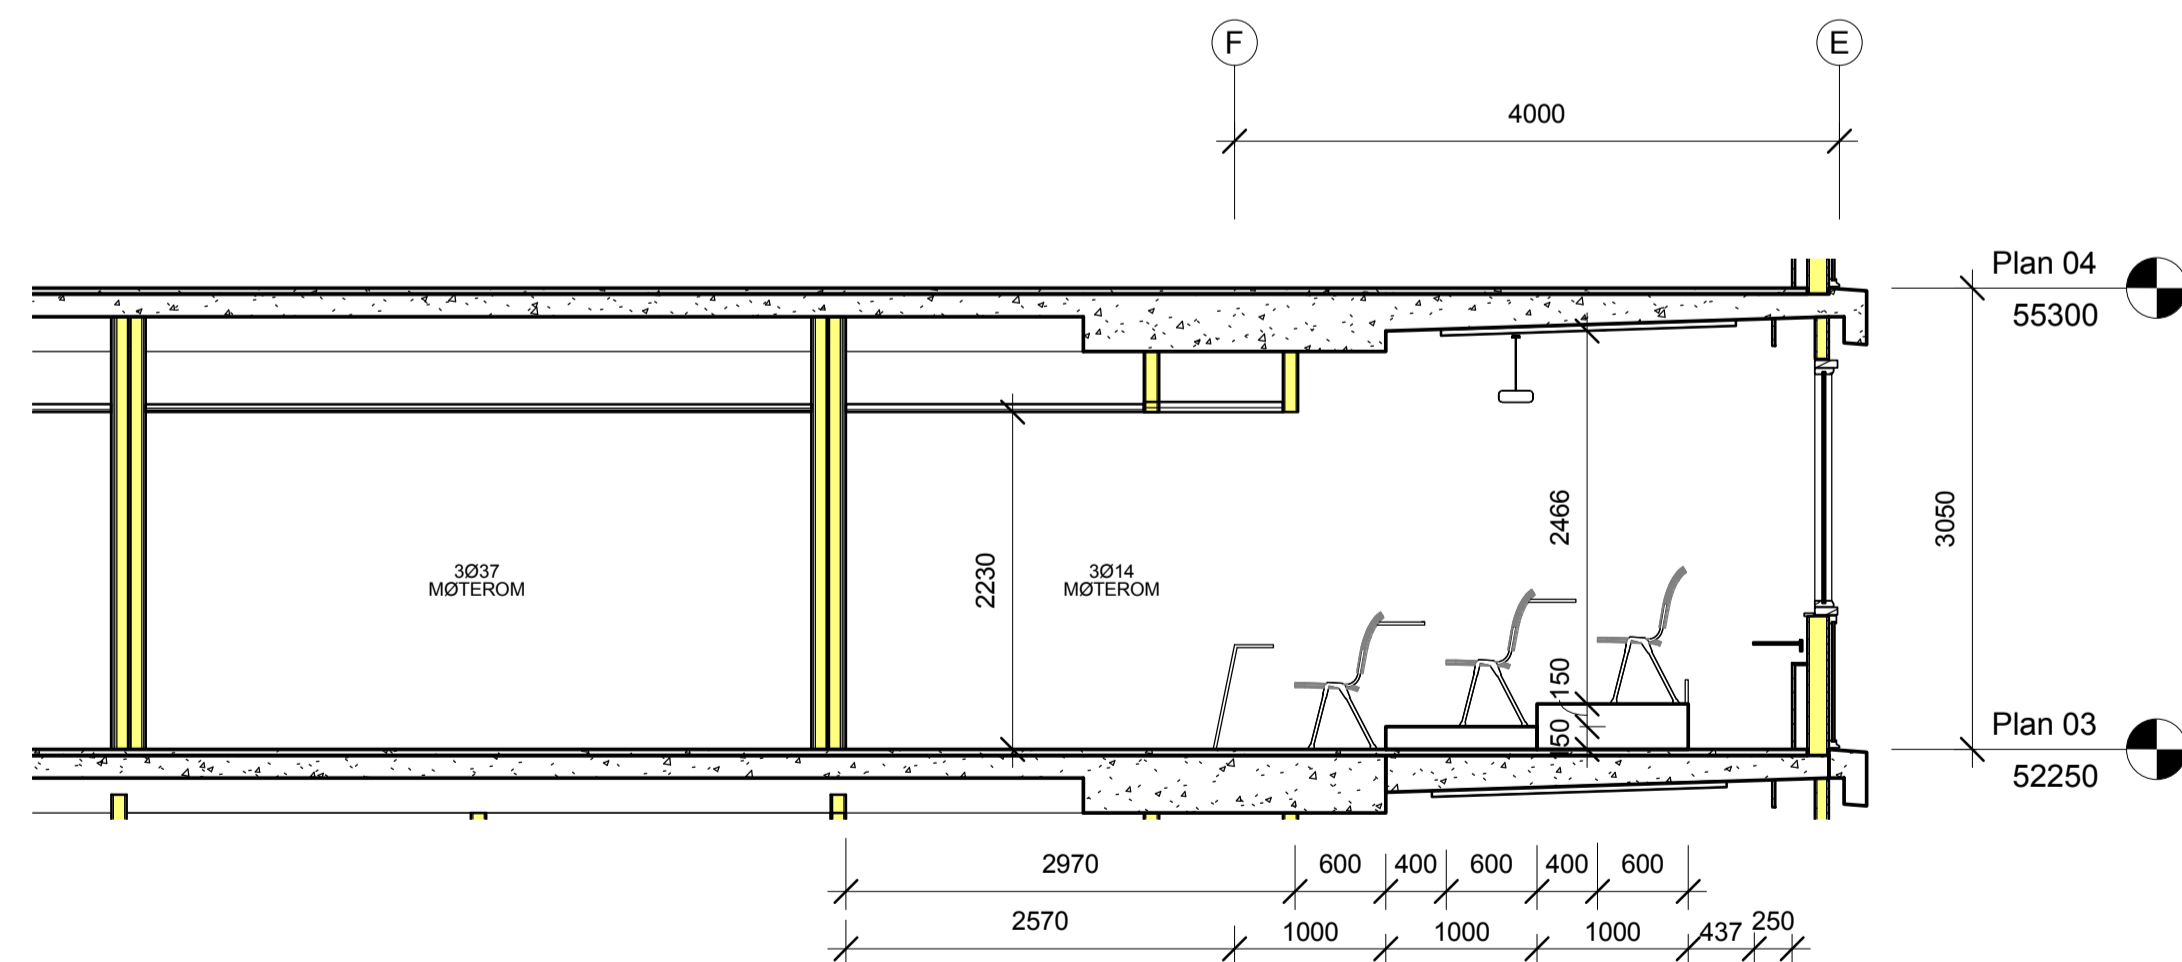

2 Snitt møterom 3014
1 : 50

Rev	Dato	Tekst	Tegn	Kontr
ALLE MÅL MÅ KONTROLLERES PÅ Plassen, FØR PRODUKSJON				
A	23.01.15	Ombygging 3. et., østfløy	Team	HT

PRODUKTER:
 Be Seated - auditoriekonsept
 21 stoler
 skriveplater
 frontbord
 oppforet gulv
 innfesting i inntrekk og opptrinn

SE TEGN. NR. A.23-4-03, A.33-4-03 OG A.71-0-03,
 FOR PLAN OG HIMLINGSPÅN

Skala 1:50	Tegnings nr. A.68-706	Index A
-------------------	---------------------------------	-------------------

Innhold
Skjema møterom 3014

Tiltakshaver
ENTRA EIENDOM AS
 BISKOP GUNNERUSGATE 14 - POSTBOKS 3
 0051 OSLO TLF 21 60 51 00

Totalentreprenør
Skanska Norge as
 Drammensveien 60, pb 1175 Sentrum, 0107 Oslo

Prosjekt
Middelthunsgate 29
 Prosjekt nr.
10-02-1392

ARK : Dark Arkitekter AS, Drammensveien 130, 0277 Oslo
 RIB : Siv ing Haug og Blom-Bakke A/S, Chr. Krohgs gt. 34, 0186 Oslo
 RIE : ECT AS, Rosenkrantzgt. 75, 3018 Drammen
 RIV : Erichsen & Hørgen A/S, Nydalsveien 36, 0403 Oslo
 RØR : Aug. Larsen AS, Postboks 228, 0510 Oslo
 EL : MoeIven Elektro AS, Ensjøvn. 3, 0655 Oslo
 VENT : Komplet Bygg AS, P.b. 163, 1410 Kolbotn

dark DARK ARKITEKTER AS | www.darkarkitekter.no
 TLF: 23 13 12 00 | FAX: 23 13 12 01
 DRAMMENSVEIEN 130 | N 0277 OSLO

Innhold
Skjema møterom 3014

Tegn. Status
Ombygging

Skala 1:50	Tegnings nr. A.68-706	Index A
-------------------	---------------------------------	-------------------