


Symbol	Stk.	Produkt	DA=Ø185	ET=200	40 W	1080 W	
	27	MFL LED (B14.1) 3460 lm nw/4000K					
	71	FL LED (B14.1) 3440 lm nw/4000K			40 W	2840 W	
	8	Vecto VDL FL LED (B14.1) 3440 lm nw/4000K			40 W	320 W	
	20	Asymmetrisk 2 veis LED 8550 lm nw/4000K			85 W	1700 W	
	3	recessed luminaire					
	12	LED 86lm/W			51 W	612 W	
	8	FL - Reflektor LED 3300 lm nw/4000K			36 W	288 W	
	2	3-circuit surface mounting track white, track, 3m					
	2	Dead end, track- accessories, white					
	1	Corner connector with provision for feed, track- accessories, earth contact inside, white					
	6	Universal fixing piece, track- accessories, white					
Gesamtanschlusswert = 6840 W							

Middelframme til vakkumløfter plasseres på veggraket 2x 180cm

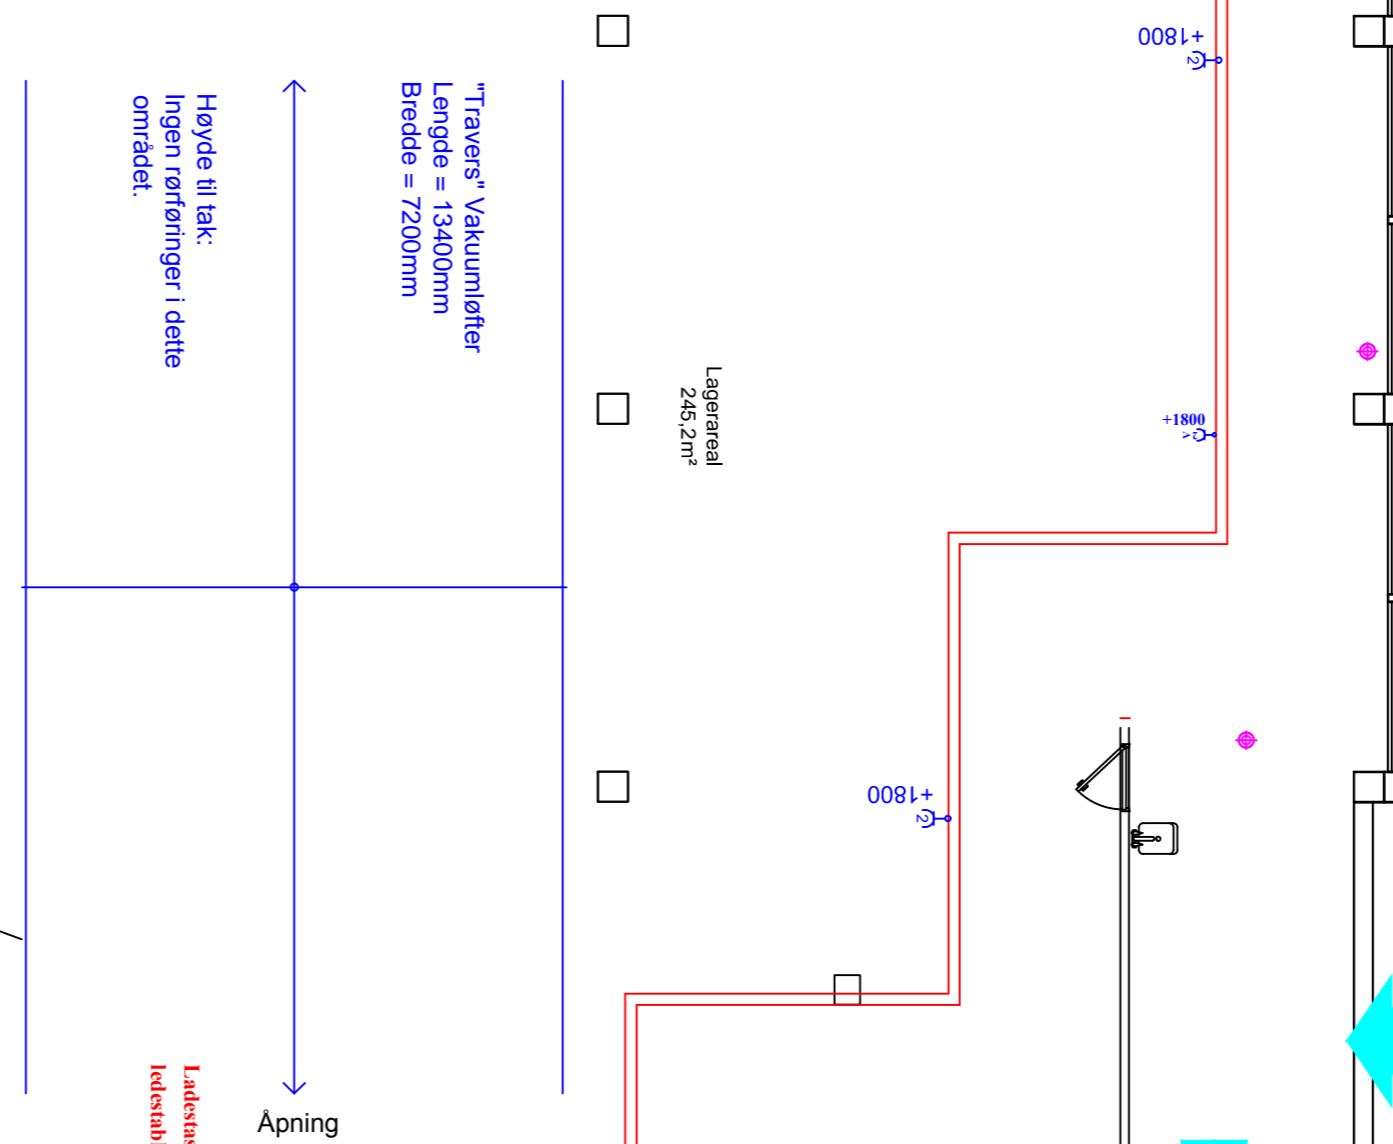

REV.	INDEX	ANT.	ENDRINGEN GJELDER	SIGN.	DATO
U			Flyttet personaldør og kundeeingang	YVG	19.02.15
T			Redusert areal utvidelse, rev. planløsning	GATR	12.12.14
S			Ny kasse, info, utvidet salgsareal og sval, kjøp.	MANY	06.10.14
R			Rev. NYE BIB reoler, flytte eksist. innredning	KUH	28.10.13
Q			NYE BIB reoler	KUH	11.10.13
P			Oppdatert tegning til dagens planløsning	GATR	28.01.11
O			Inntegnet ny inngang/rulletrapp/dør	TFA	29.03.06
N			Flyttet datarack	TSV	14.04.05
M			Rev. planløsning	TSV	04.04.05
L			Rev. planløsning	TFA	13.01.05
K			Lys og elektro	joq	17.12.04
J			Rev. planløsning	TFA	08.12.04
I			Rev. planløsning	TFA	08.11.04
H			Lagt inn vinreol/svalskap, flyttet vegg mot lager	RIS	20.02.04
G			Rev. planløsning	RIS	06.02.04
F			Ny planløsning - selvbetjening	TFA	28.08.03
E			Div. endringer	CVM	01.03.99
D			Div. endringer	CVM	01.02.99
C			Endring av gard./kontor/spiserom	CVM	21.01.99
B			Endring av lag og oppdatering generelt	CVM	18.01.99
A			Inntegnet ny gard./oppholdsrom/kontor	CVM	21.10.98

Tegning: **Alesund Stormoa-681-U**  
 Konstr./Tegnet: YVG Godkjent av: ATB  
 Tegnet dato: 19.02.15 Godkjent dato:  
**ÅLESUND STORMOA**  
 MOA SYD STORSENTER  
 KATEGORI 7  
 Plan beskrivelse: INTERIØRPLAN

**VINMONOPOLET**  
 AKERSGATA 51  
 Pb. 6953 St. Olavsplass, 0130 Oslo  
 Estabert av: Alesund Stormoa-681-T  
 Målestokk: 1:100 Ark størrelse: A2