11100 – MOBAKKEN

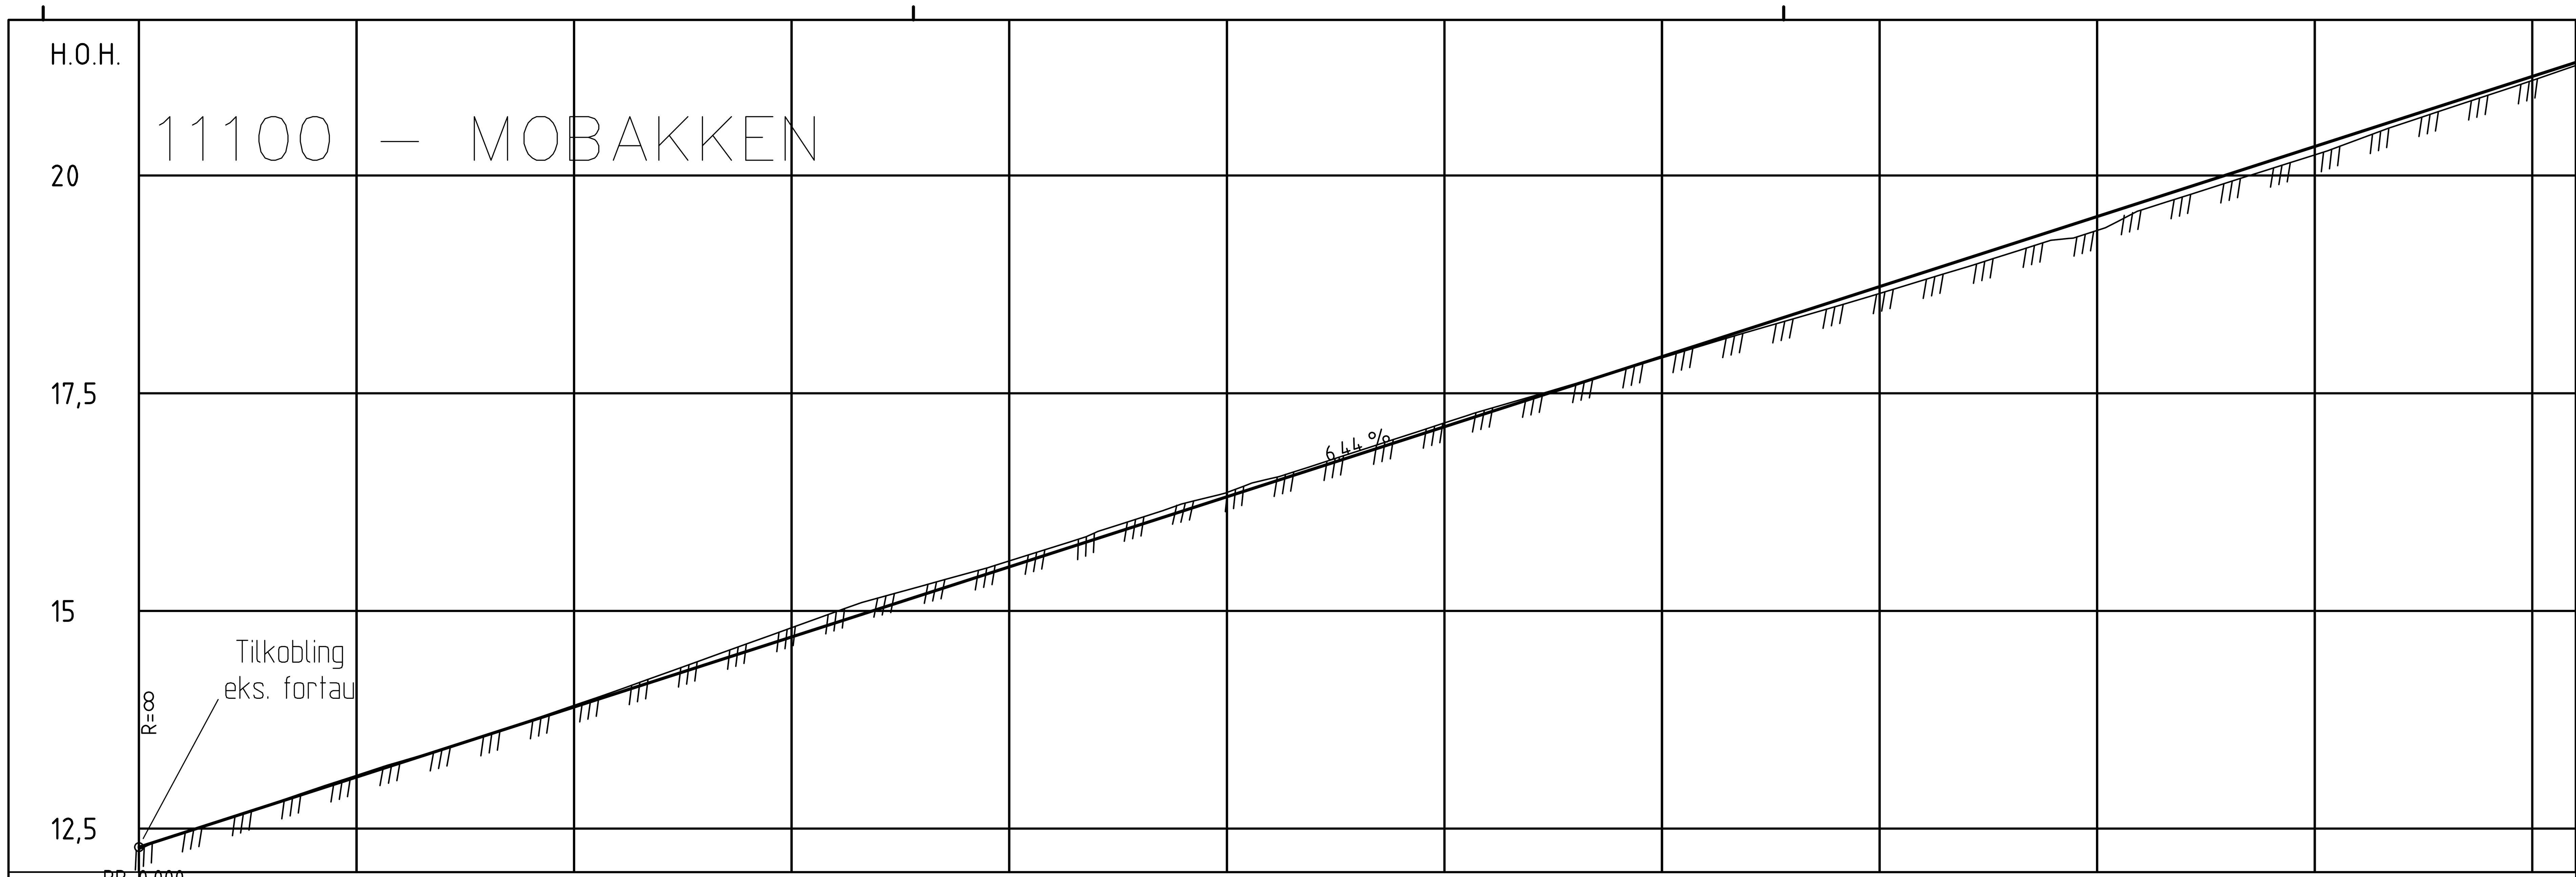

PROFIL NR.	PR. 0,000 H = 12,287 · 12,5 · 25 · 37,5 · 50 · 62,5 · 75 · 87,5 · 100 · 112,5 · 125 · 137,5 · 140
HOR.KURV.	R=∞ · R=350
BREDDEUTV.	
TVERRFALL — H.kj.b.k. / — — V.kj.b.k.	3,0% · 3,0%
PROFIL H.	12,29 12,45 12,61 12,77 12,93 13,09 13,25 13,41 13,57 13,74 13,90 14,06 14,22 14,38 14,54 14,70 14,86 15,02 15,18 15,34 15,51 15,67 15,83 15,99 16,15 16,31 16,47 16,63 16,79 16,95 17,12 17,28 17,44 17,60 17,76 17,92 18,08 18,24 18,40 18,56 18,72 18,89 19,05 19,21 19,37 19,53 19,69 19,85 20,01 20,17 20,33 20,49 20,66 20,82 20,98 21,14 21,30
TERRENG H.	12,26 12,60 12,95 13,27 13,57 13,91 14,27 14,63 14,99 15,29 15,57 15,90 16,23 16,52 16,84 17,16 17,46 17,76 18,06 18,35 18,65 18,95 19,26 19,60 19,92 20,24 20,59 20,93 21,27
OVERBYGN.T.	Iht. tegning F111

TEGNFORKLARING

- Asfalt kjørebane/busslomme
- Asfalt fortau
- Kantstein
- Grus
- Smågatestein
- Betongrekkverk
- Oppmerksomhetsfelt
- Retningsindikator
- Nedsenket kantstein, vis 2 cm
- Gatesluk med sandfang
- Overvannsledning, PVC Ø250

Tegningstittel: PLAN- OG PROFILTEGNING
Tegningsstatus: TILBUDSTEGNING
Dokumentnummer: 12718001-Y-C111-B-00

Status	Rev.	Endring	Utført	Kontr.	Ansv.	Dato
			NOODAM	NOKJAR	NOKJAR	30.01.2015

VEFSN KOMMUNE

MOSJØEN SKOLE – TRAFIKKSIKKERHETSTILTAK

PLAN- OG PROFILTEGNING
11100 - MOBAKKEN

Målestokk: 1:250 / 1:50 · Format: A1
Oppdragsleder: KJARTAN KRISTOFFERSEN
Oppdragsnr.: 12718001

SWECO
SWECO Norge AS
POSTBOKS 931, 9259 TROMSØ
TLF.:77 60 09 00FAX.:77 60 09 01

Disiplin: Y · Løpenummer: C111 · Status: B · Rev: 00