



10100 - Fortau

M 1:25

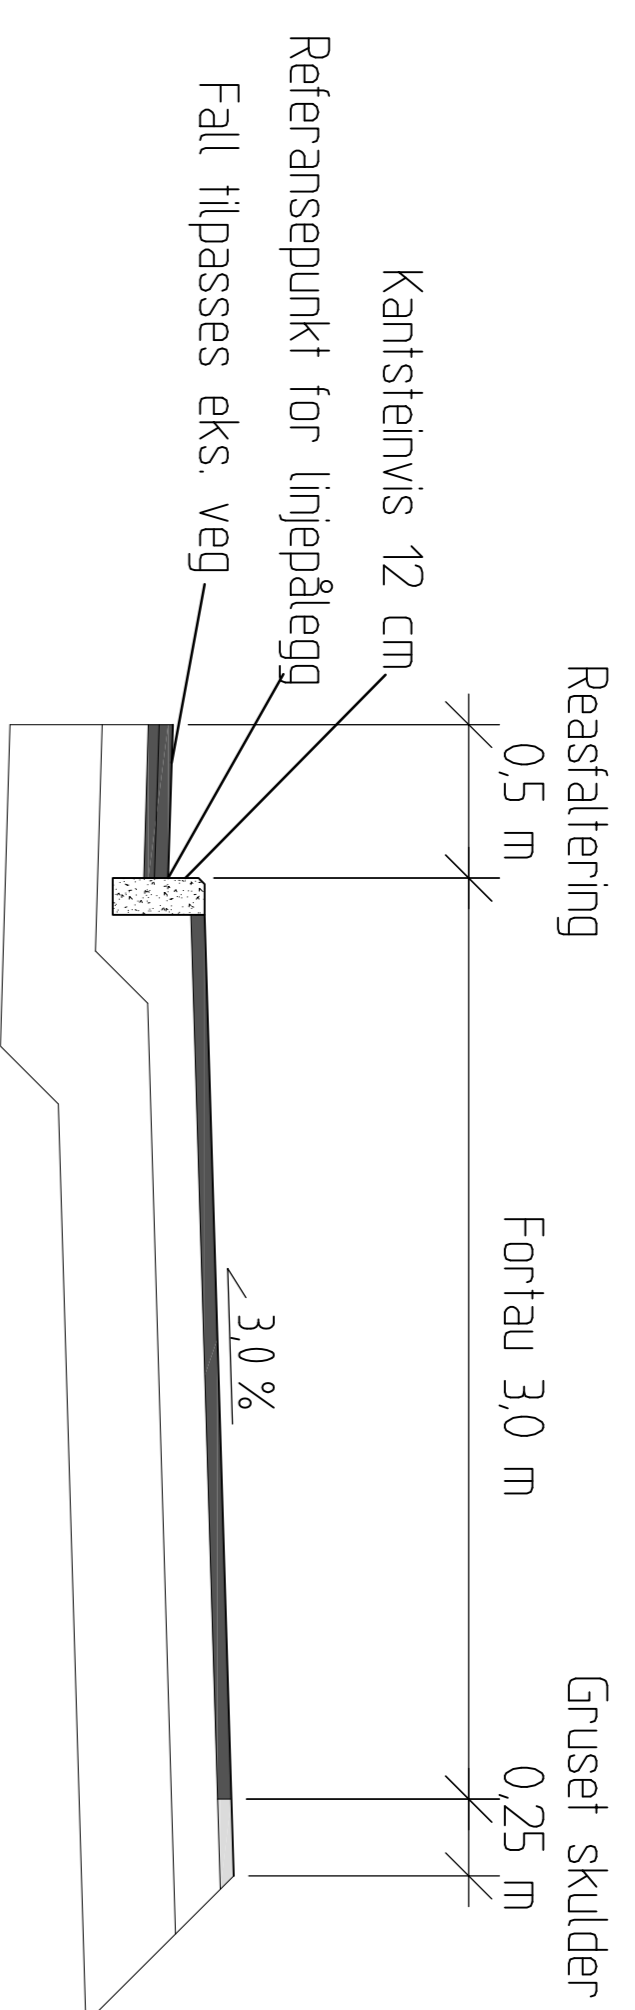


10100 - Fortau og kiss-and-ride-kjørefelt

M 1:25

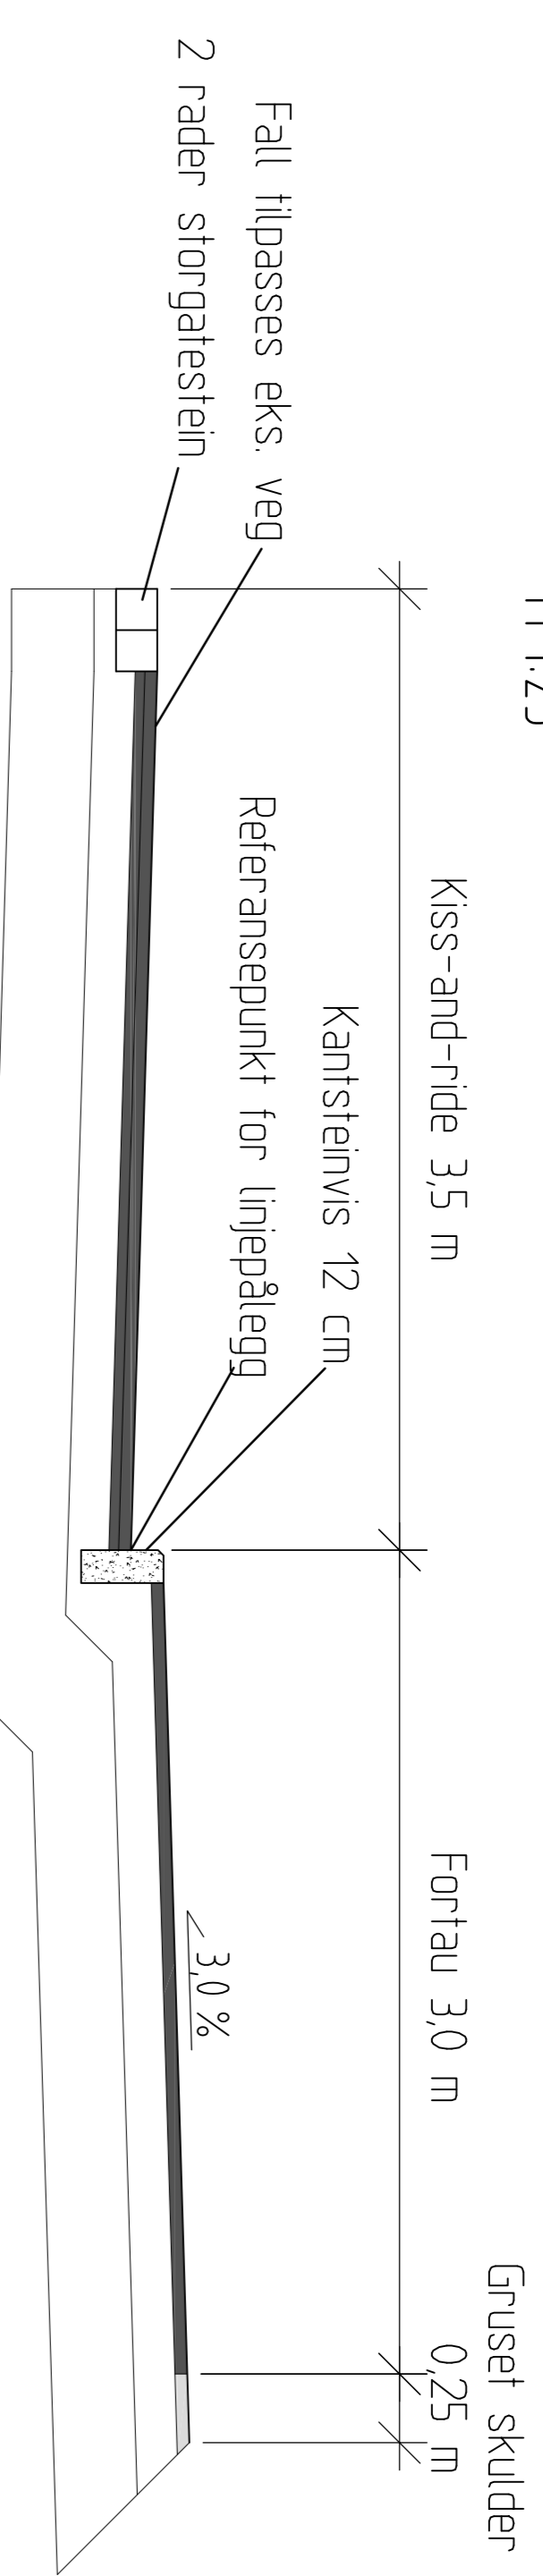


10300 - Fortau og innkjørsel til garasje

M 1:25

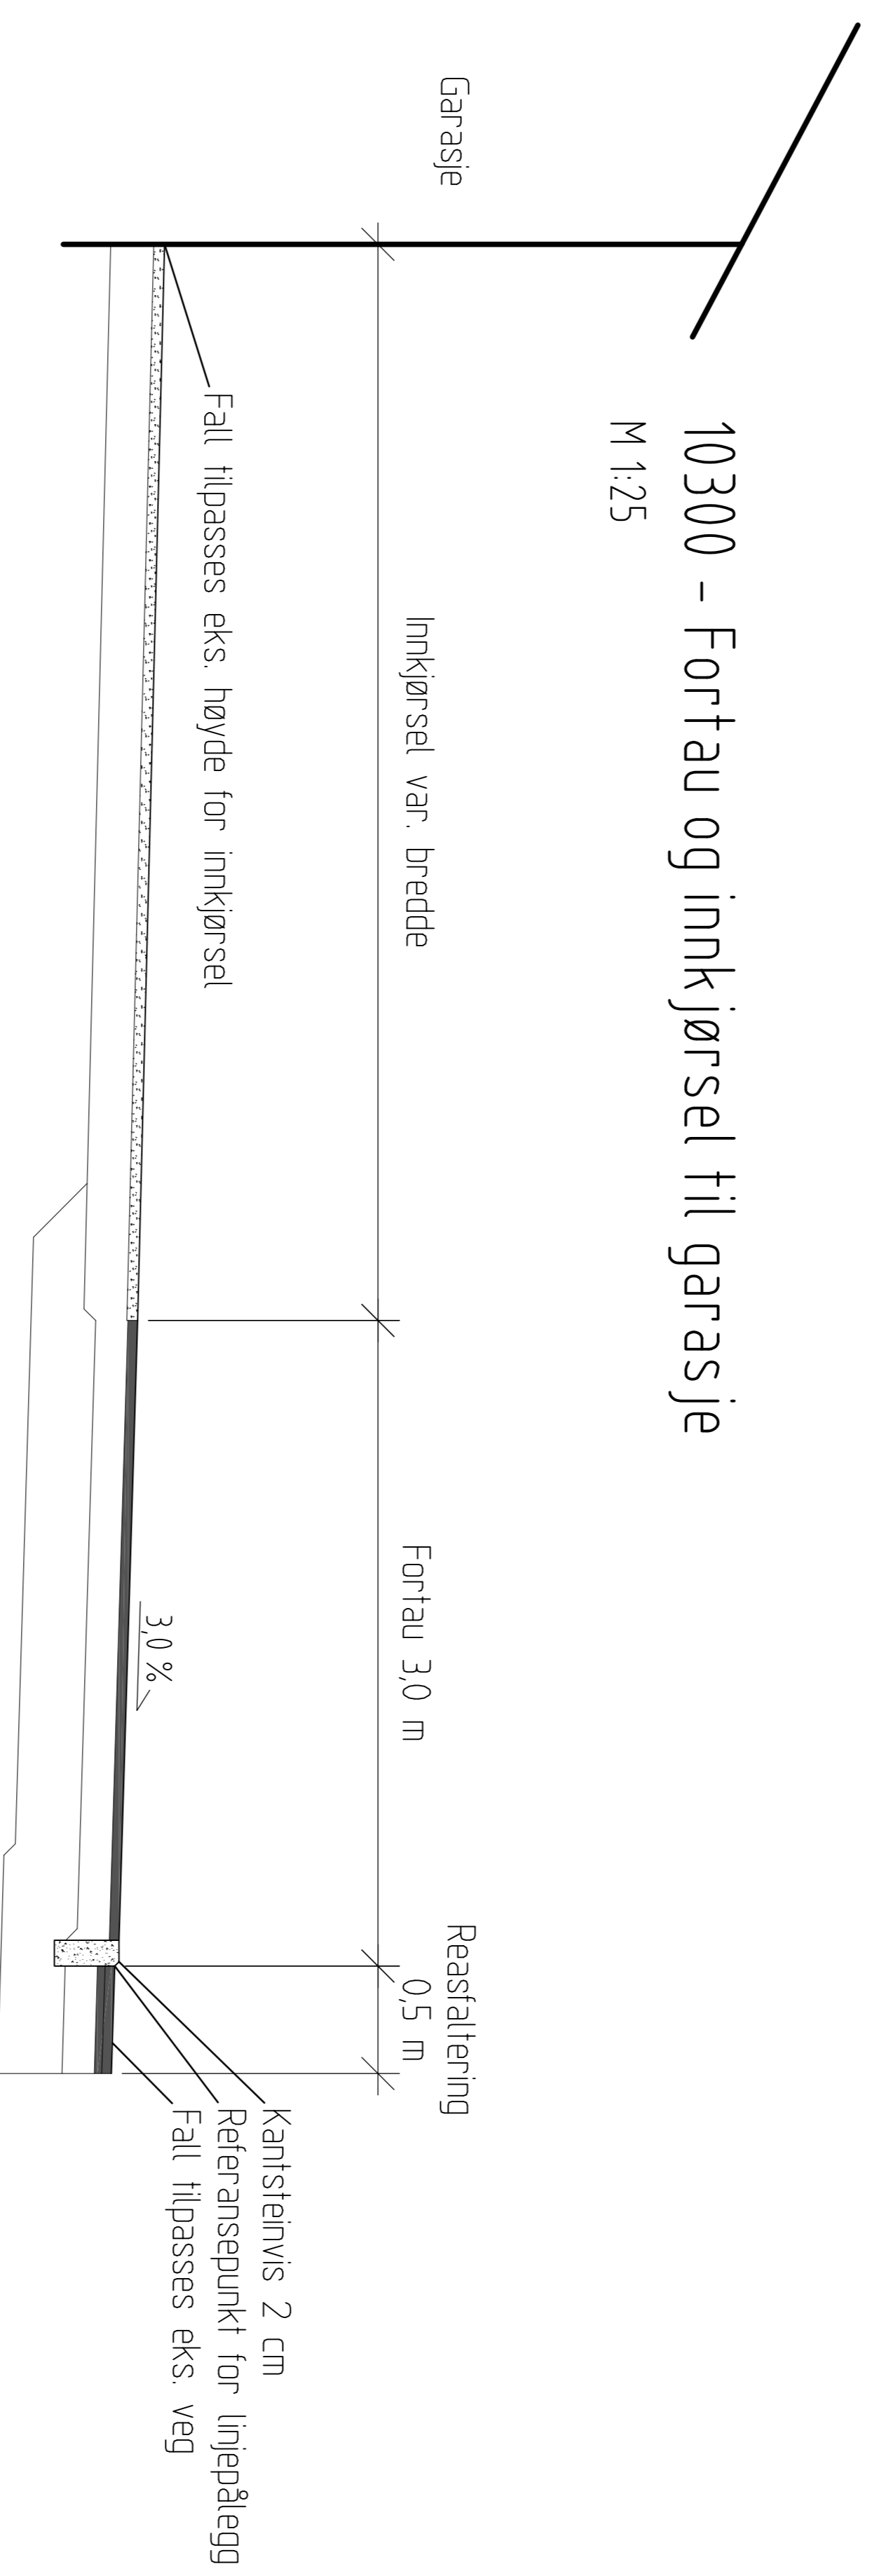

10400 - Fortau og parkeringsplass

M 1:25

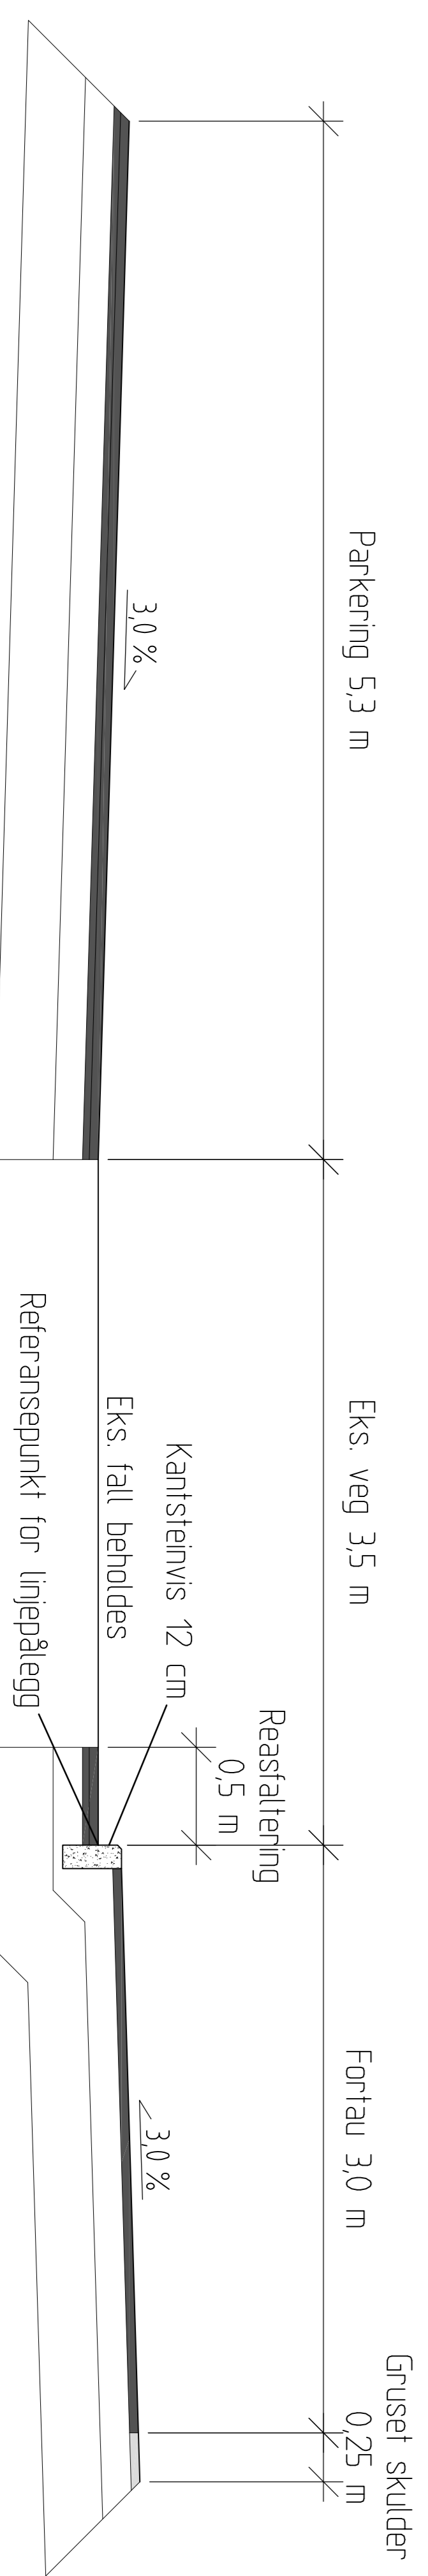

Tegningstittel:	NORMALPROFILER	Dokumentnummer:	12718001-Y-F101-B-00
Tegningsstatus:	TILBUDSTEGNING		

FOR OVERBYGNINGER, SE TEGNING F102

Standl. Rev.	Endring	Utøvert	Kontr.	Ans.	Dato
	VEFSN KOMMUNE	NODDAM	NOTDØH	NØKJAR	30/01/2015
	MOSJØEN SKOLE - TRAFIKKSIKKERHETSTILTAK	125			A1
	NORMALPROFILER	Oppdragsleder: KJARTAN RØSDEHRSSEN			
		Oppdragsnr: 12718001			
		Duplin	Y	Løpnummer: F101	Standl. Rev: B 00



SWECO Norge AS
FROSTVÅG 851, 3208 TRONDØ
TL: 277 80 09 00/FAX: 77 80 08 01