



12100 - Austerbygdvegen, fortau

M 1:25

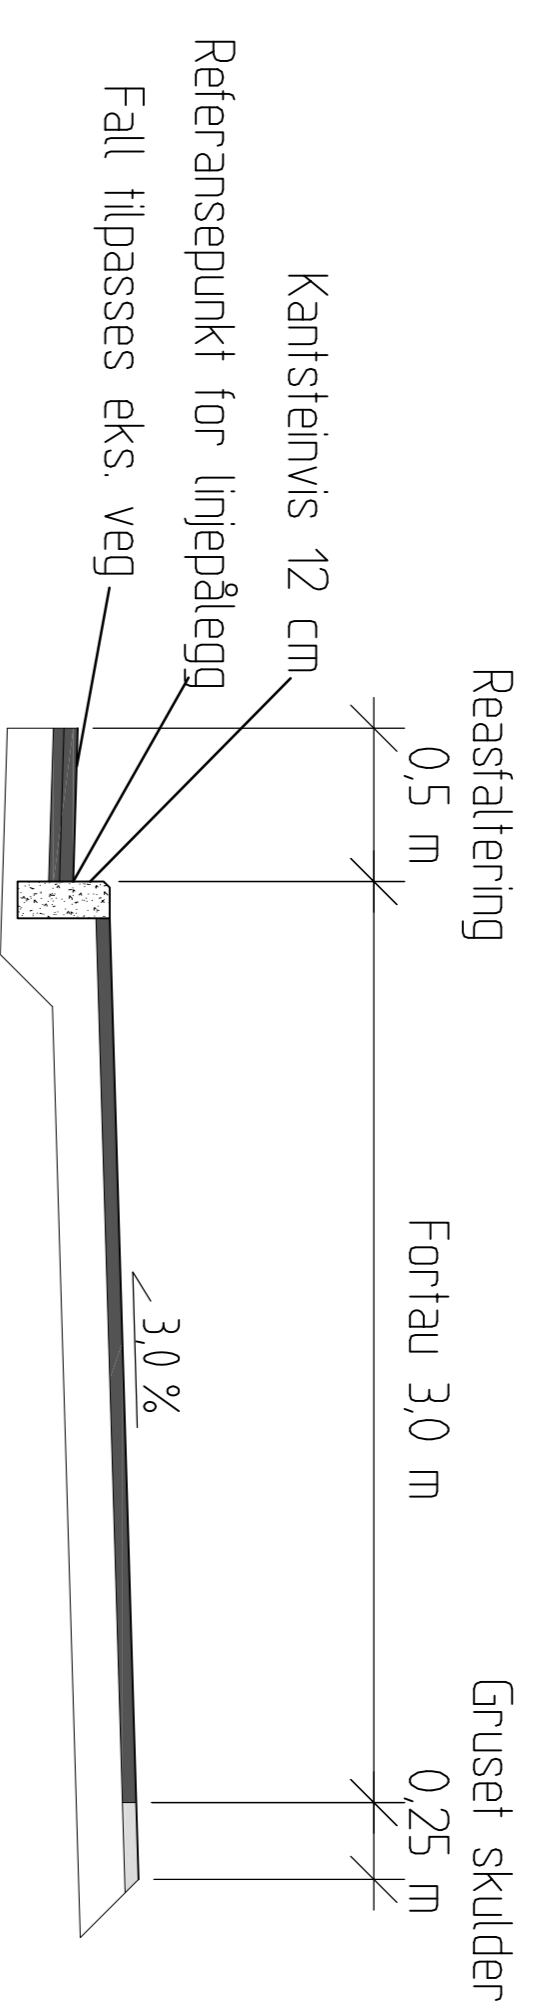


12100 - Austerbygdvegen, fortau og busslomme

M 1:25

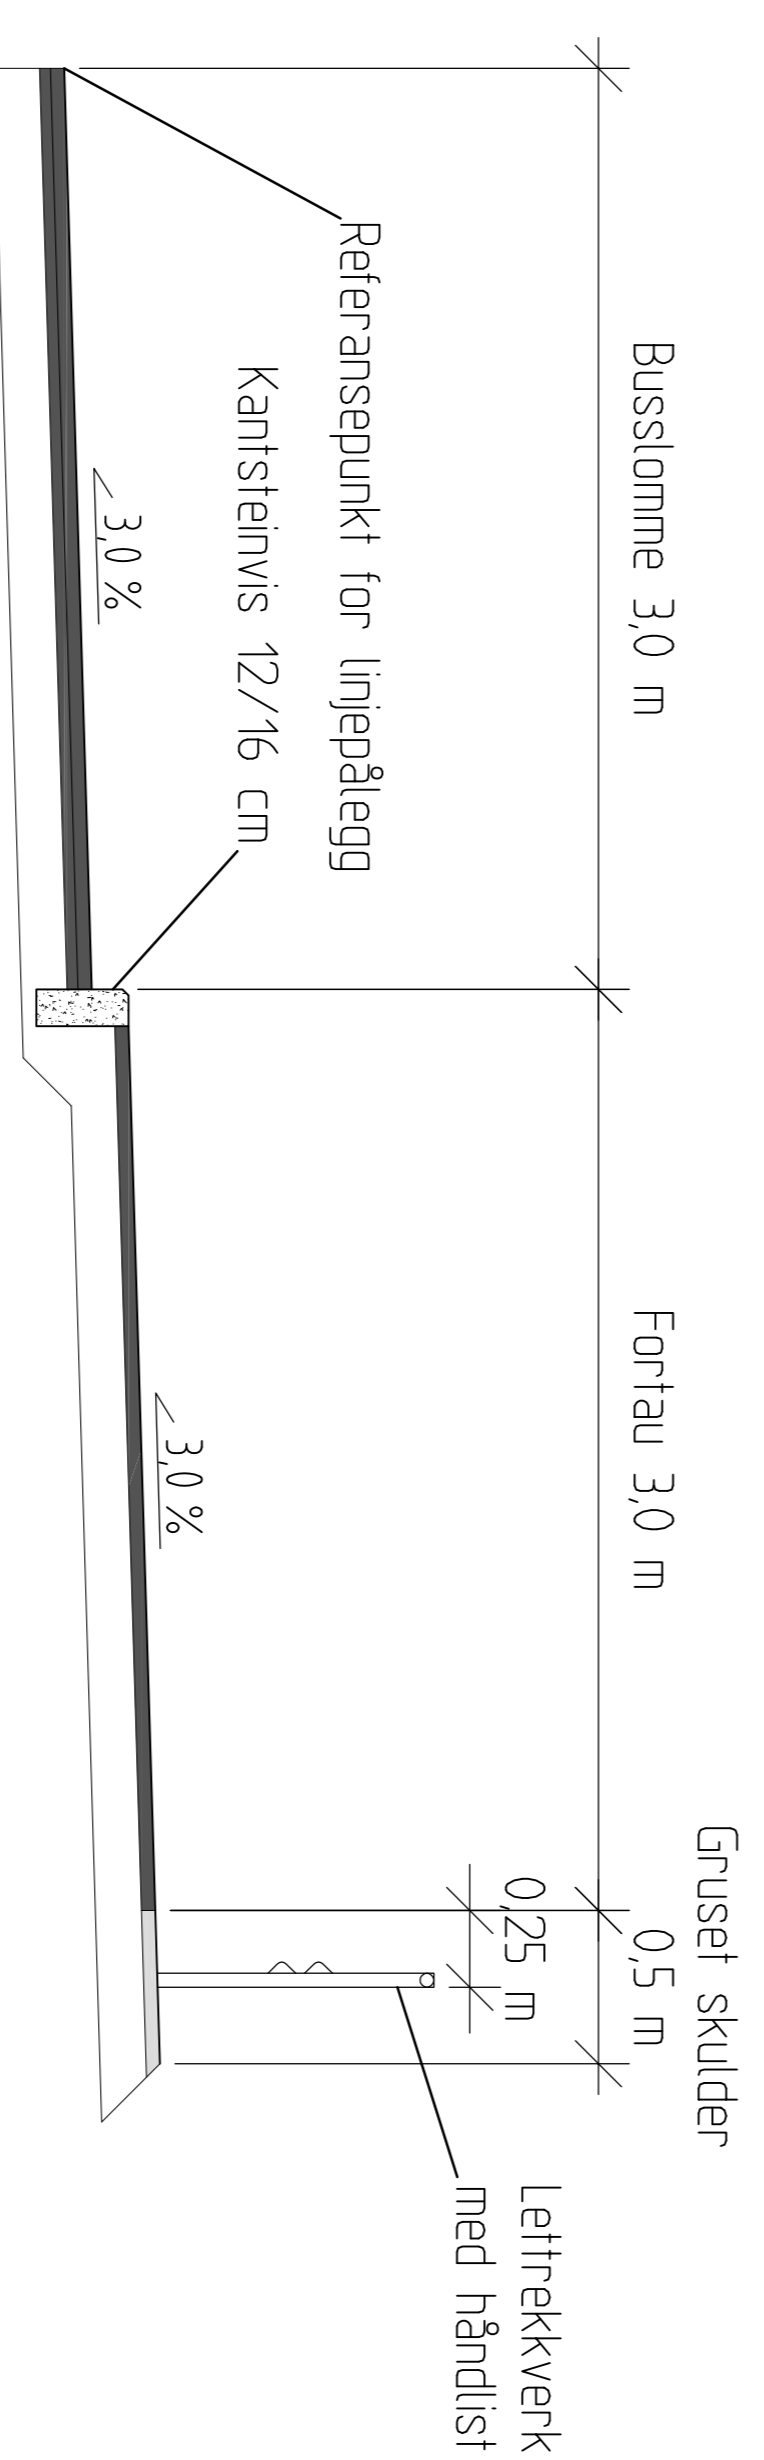

Overbygning veg, busslomme


M 1:10

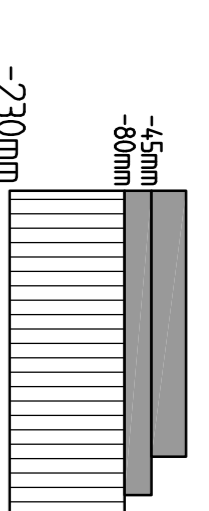

Sitelag: Agb 16, 45mm
 Brudslag: Agb 11, 35mm
 Bærelag:
 Fk 0,72mm, 150mm
 Eksisterende masser benyttes
 som forsterkningslag

Overbygning fortau

M 1:10

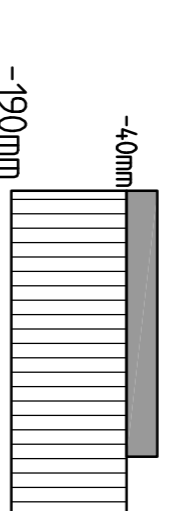

Sitelag: Agb 11, 40 mm (100 kg/m²)
 Bærelag:
 Fk 0,72mm, 150mm
 Eksisterende masser benyttes
 som forsterkningslag

Topprofil: NORMALPROFILER, OVERBYGNINGER	Dokumentnummer: 12718001-Y-F121-B-00
Tegningsstille: TILBUDSTEGNING	

Stadl. Rev.	Endring	Utrett	Kont.	Ansv.	Dato
	VEFSN KOMMUNE				
	MOSJØEN SKOLE - TRAFIKKSIKKERHETS TILTAK	NODDAM NOKJAR	NOKJAR		30/01/2015
	NORMALPROFILER, OVERBYGNINGER	125			
	12100 - AUSTERBYGDVEGEN	130			A1
		Opprissete			
		KJARTAN KRISTOFFERSEN			
		Opprissete			
					12718001
		Duplin			
		Y			
		Løpnummer:			
		F121			
					Statl. Rev.
					B 00

SWECO

SWECO Norge AS
 Fosstovns 33A, 0259 Trondheim
 Tlf: 77 80 09 00/FAK: 77 80 09 01