
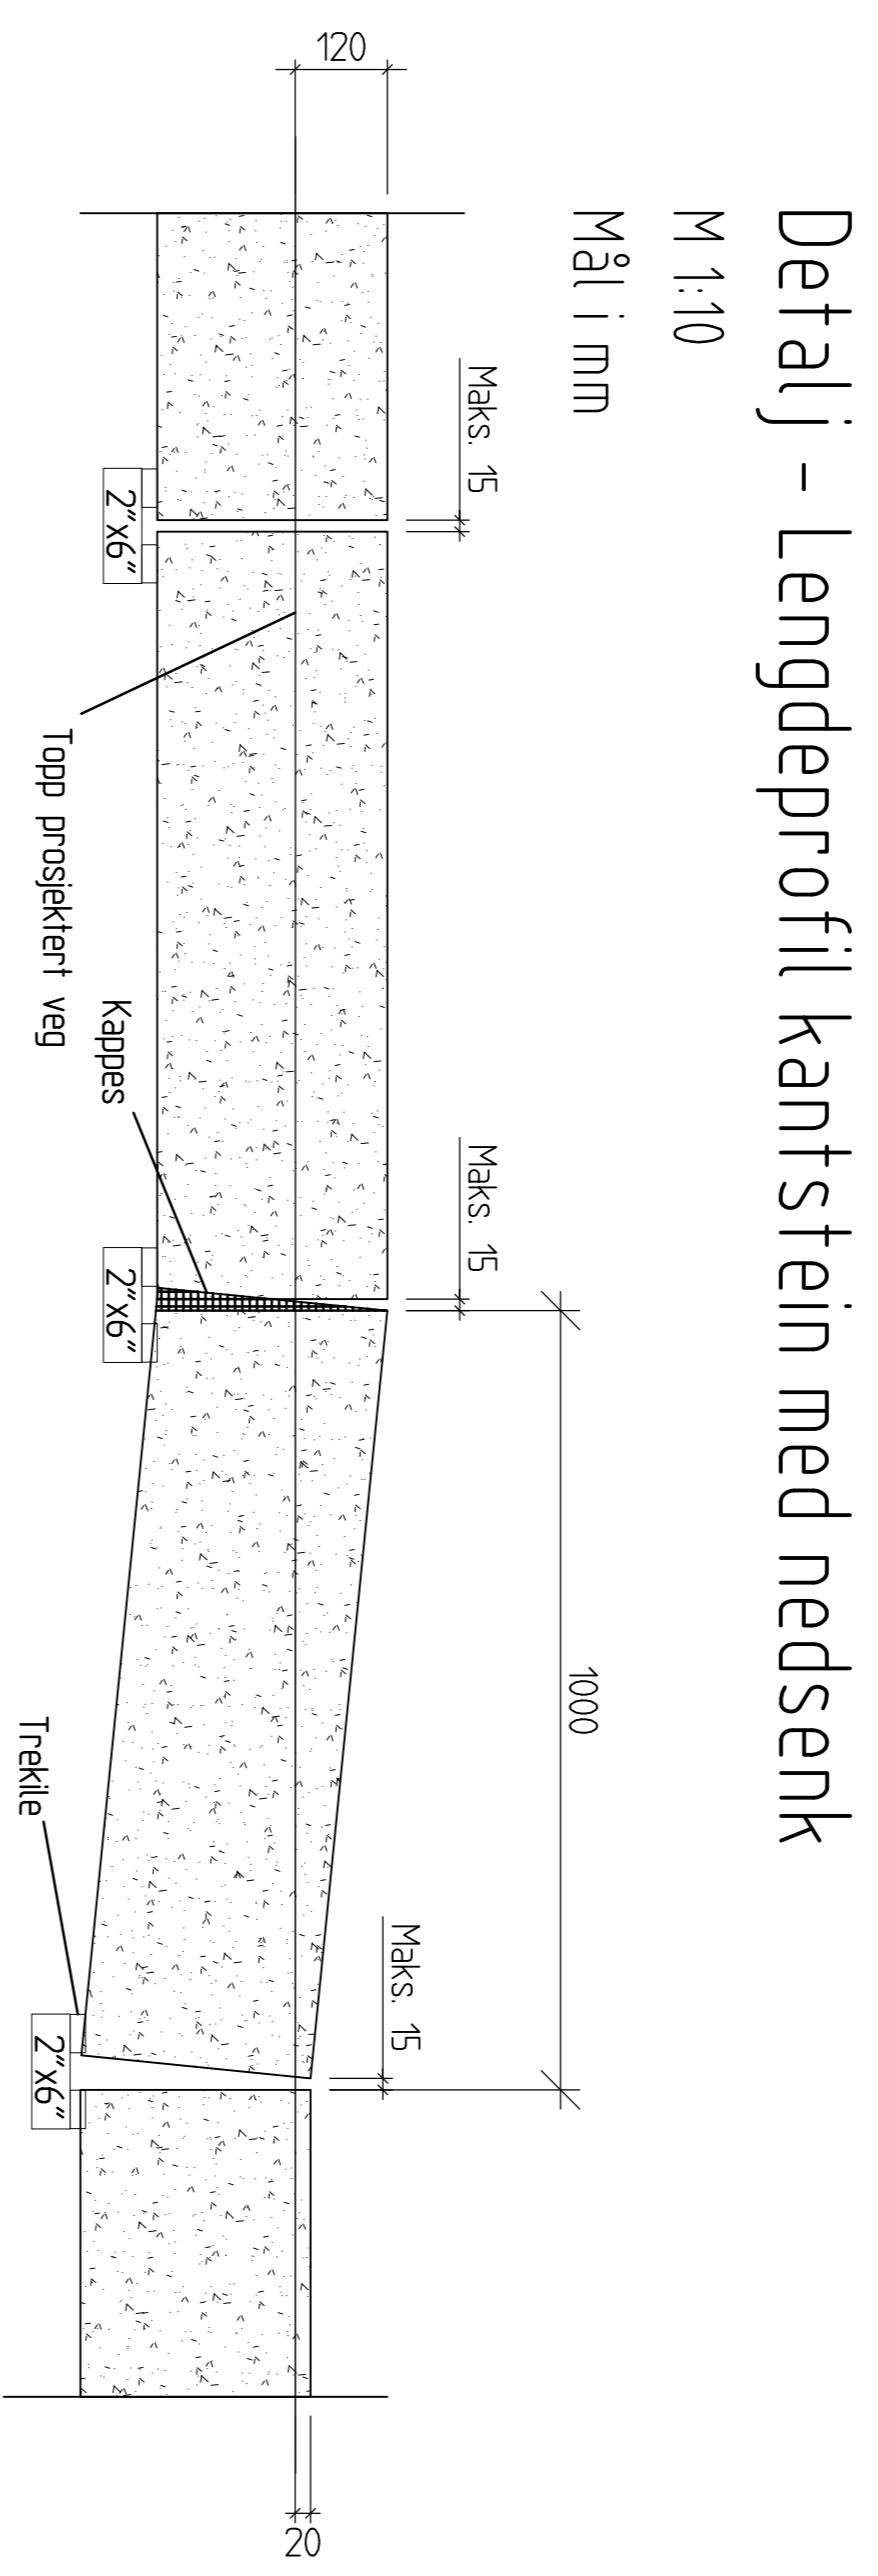



- TEGNFORKLARING**
- Asfalt k.j.bane/p-plass/buss
 - Asfalt gang-/sykkelveg
 - Kantstein
 - Smågatestein
 - Grus
 - Grøntareal, nytt
 - Grøntareal, eksisterende
 - Oppmerksomhetsfelt
 - Retningsindikator
 - Lyktestolpe
 - Nedsenket kantstein

Merknader kantsteinsdetaljer
 Dimensjoner kantstein er 300x120 mm med fas 20x20 mm.
 Normal vis er 120 mm. Nedsenket vis er 20 mm, toleranse +/- 3 mm.
 Kantstein avrettes/justeres med trekiler.
 Kantsteinen settes i betong B35, M4,0.
 I front av kantsteinslinjen skal sideavviket mellom steinene være tilnærmet lik 0.
 Høydeavviket mellom steinene skal være tilnærmet lik 0.
 Mindre ujevnheter i overgangen mellom steinene etter at de er satt meisles bort.

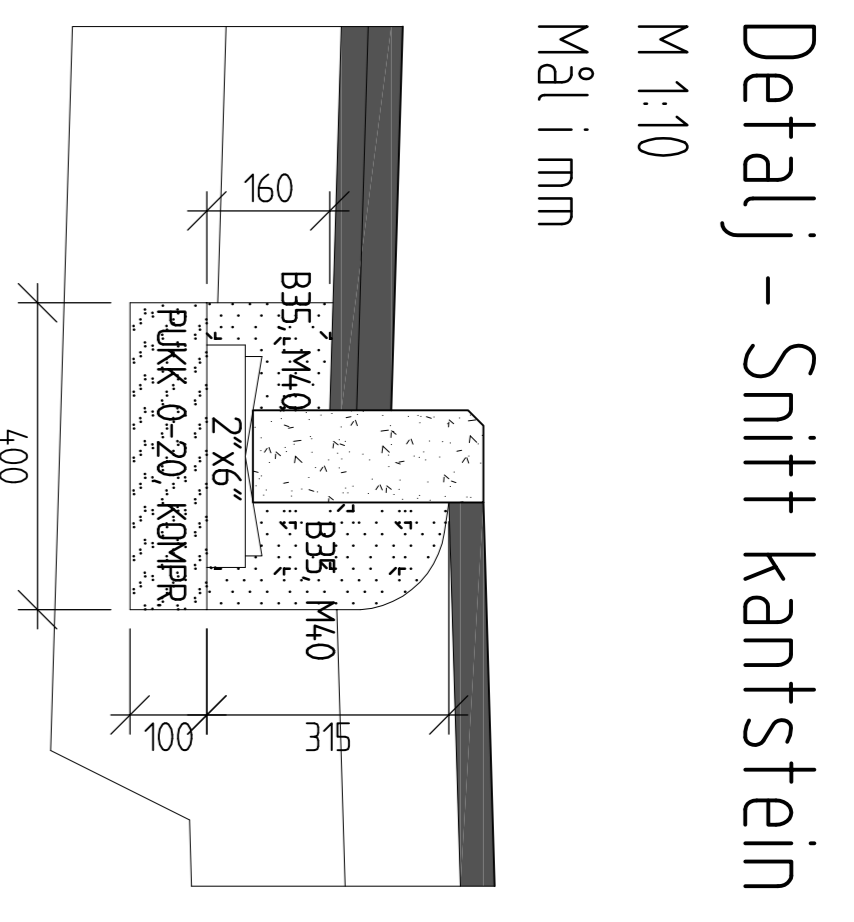

Tegningsnr: **KANTSTEINSDETALJER, LEDELINJER** Datanummer: **12718001-Y-J101-B-00**
 Tegningsstus: **TILBUDSTEGNING**

Detalj - Rekkverksseksjon
 M 1:10
 Mål i mm

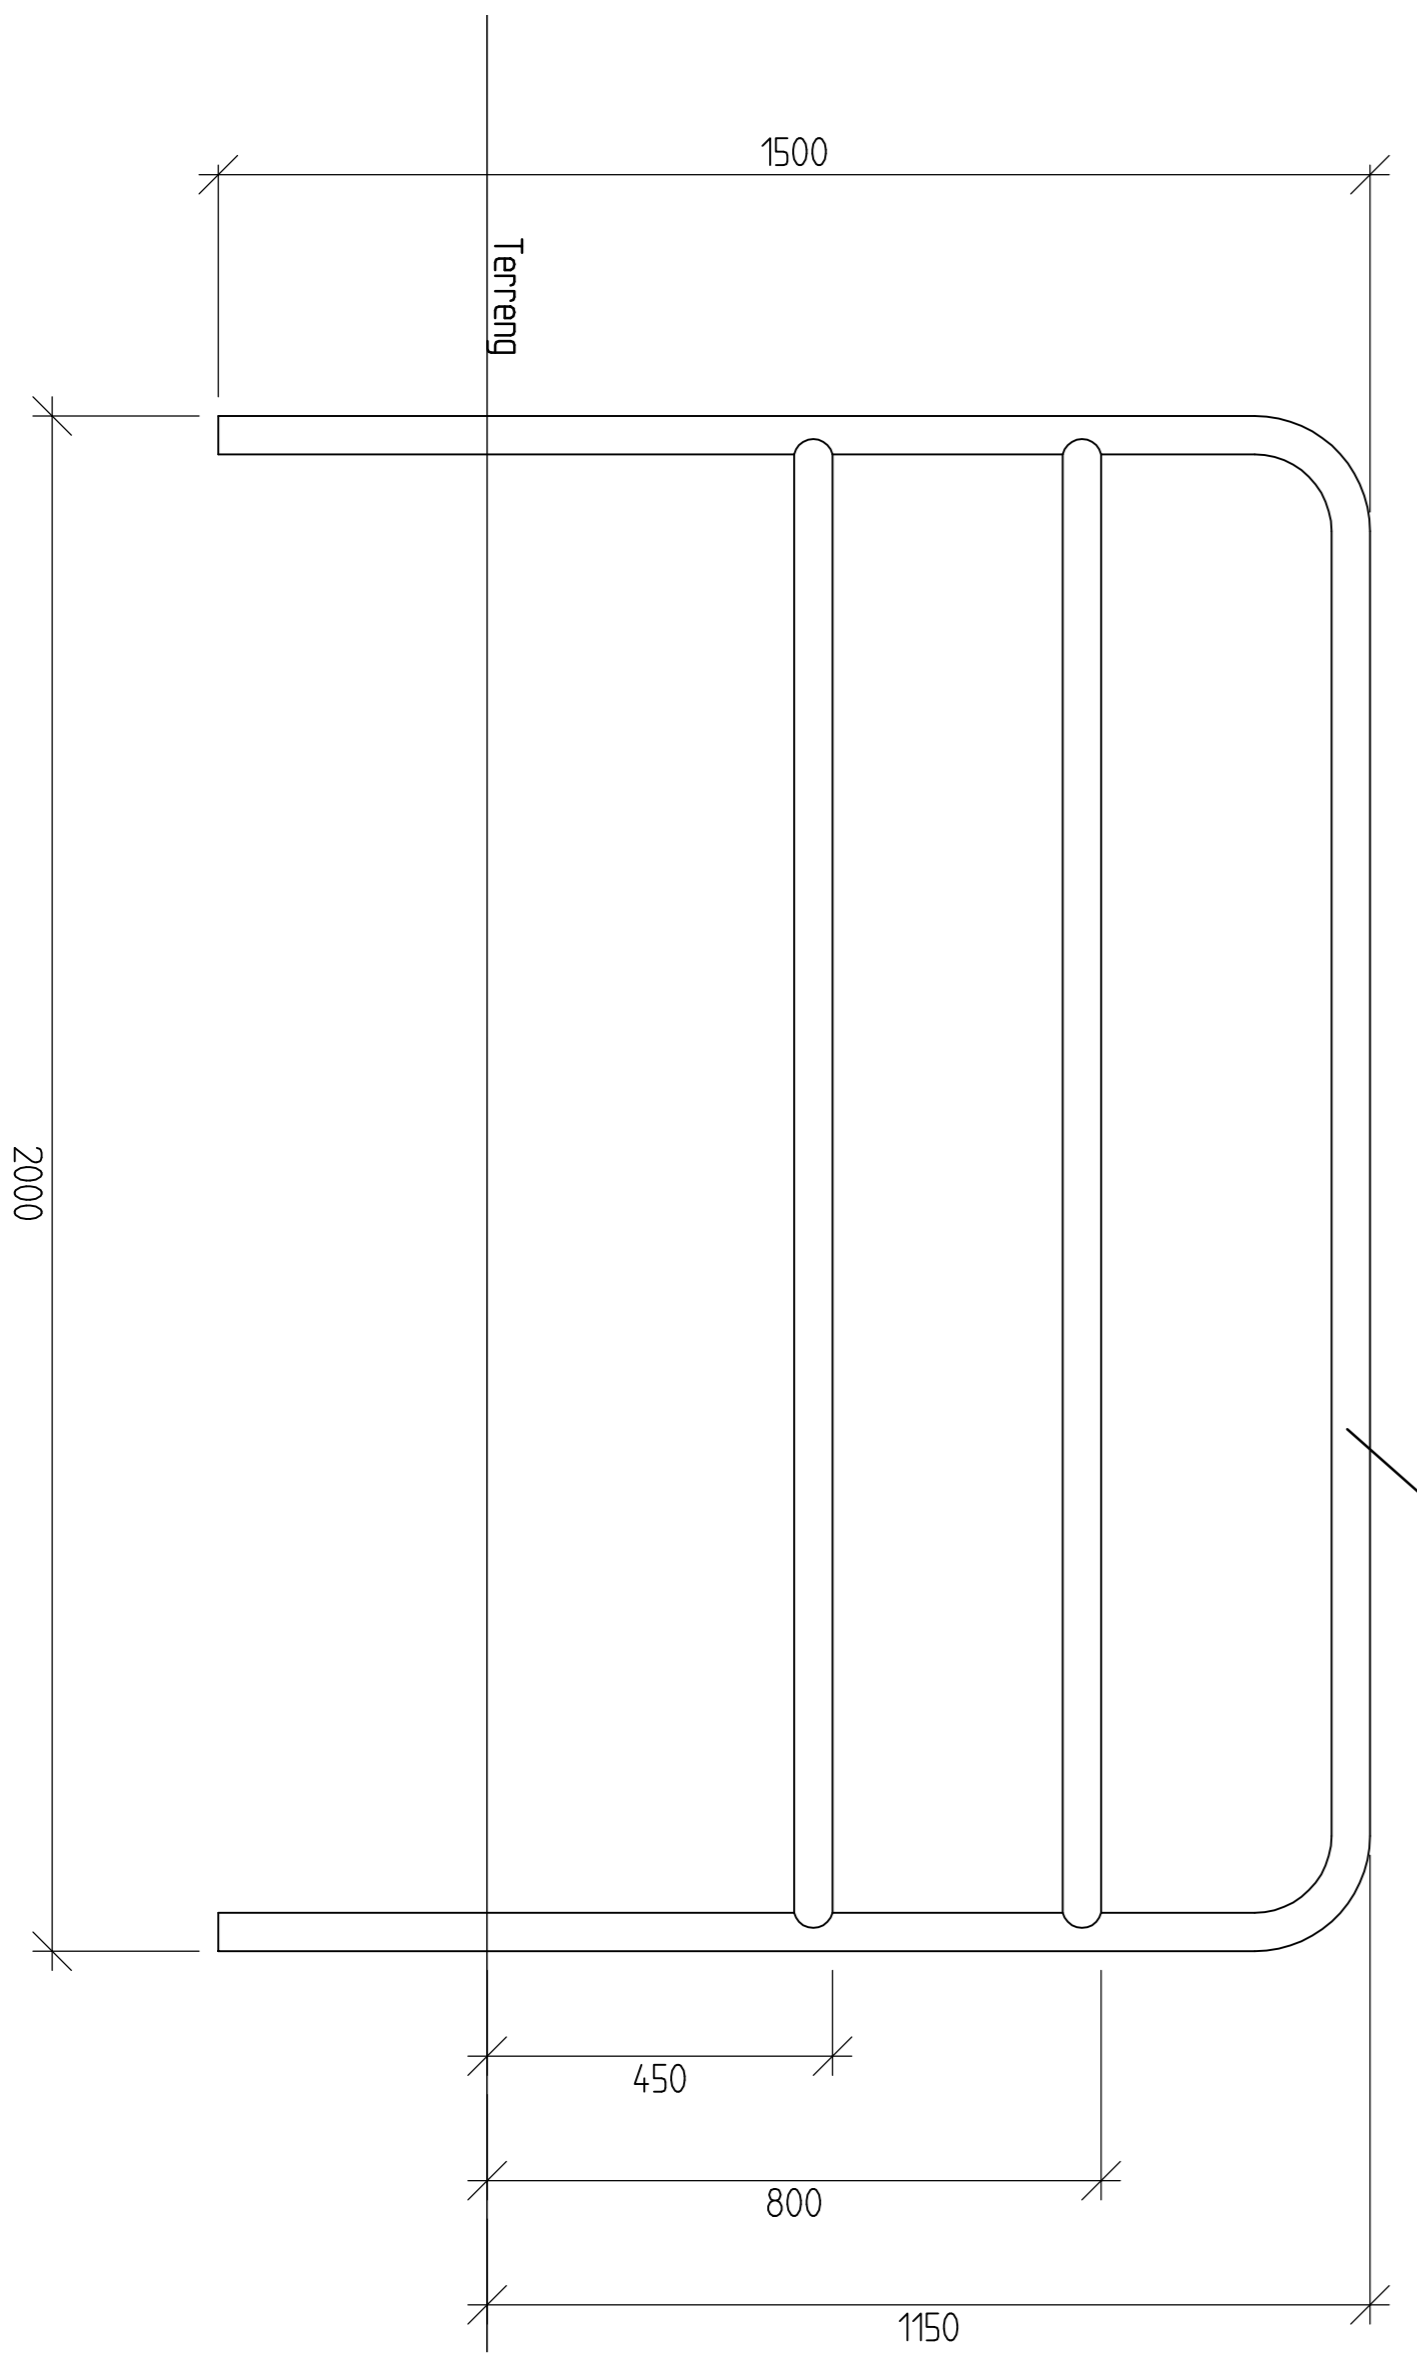

Standard Rev.	Endring	Utvalgt	Kontr.	Ans.	Dato
	VEFSN KOMMUNE				
	MOSJØEN SKOLE - TRAFIKKSIKKERHETSTILTAK	MOJDAVI	NOTDØH	NEKJARI	30/01/2015
	KANTSTEINSDETALJER, LEDELINJER	Målestokk	1:50	Forsatt	A1
	REKKVERKSSEKSJON	Oppdragsleder	KJARTAN RØSLOFFERSEN		
		Oppdragsnr	12718001		
SWECO		Duplin	Y	Løpnummer	J101
SWECO Norge AS FROSTENES 851, 2026 TRONDHØM Tlf: 277 80 00 (09) / 277 80 01					Standard Rev
					B 00